

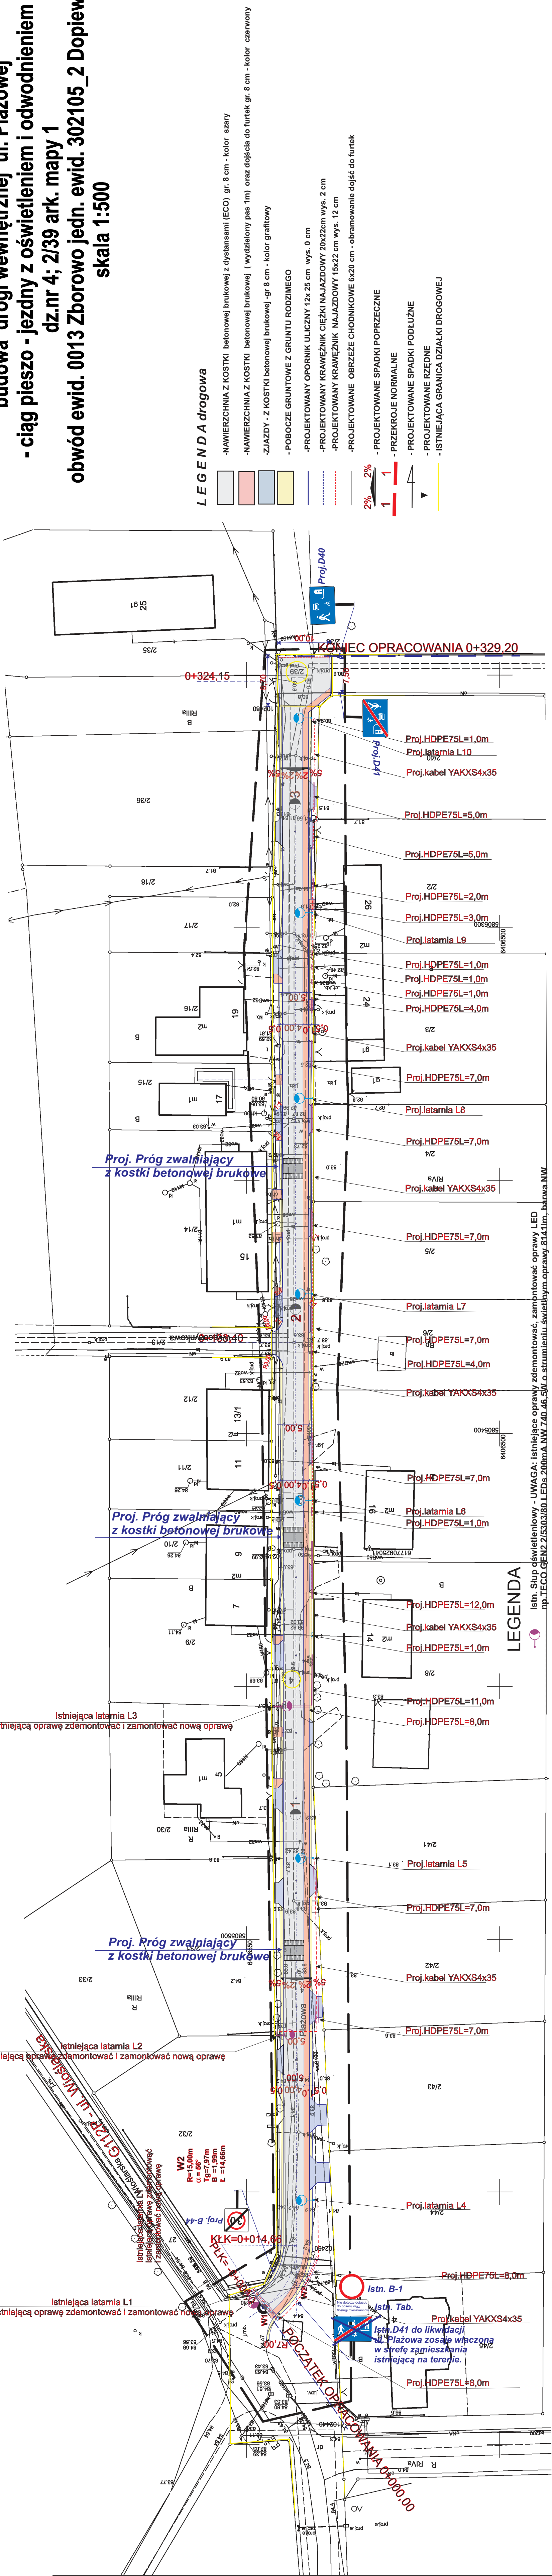
PROJEKT ZAGOSPODAROWANIA TERENU

budowa drogi wewnętrznej ul. Plażowej

ciąg pieszo - jezdny z oświetleniem i odwodnieniem

dz.nr 4; 2/39 ark. mapy 1

obwód ewid. 0013 Zborowo jedn. ewid. 302105_2 Dopiewo
skala 1:500

[illegible]

9822
 etia
 tOwC
 54 00 63
 668267
 38859
 052 Rosnówko
 tOw Rata/czak
 :zJi:

[illegible]

Tytuł:	Mapa do celów projektowych
Opis:	
Oznaczenie kancelaryjne zgłoszenia pracy geodezyjnej:	GKG.GZZ.4071.6608.2023
Skala redakcyjna mapy:	1:500
Nazwa jednostki ewidencyjnej:	Dopiewo
Identyfikator jednostki ewidencyjnej:	302105_2
Nazwa obrębu ewidencyjnego:	Zborowo
Identyfikator obrębu ewidencyjnego:	302105_2.0013
Nazwa miejscowości:	Zborowo
Imię i nazwisko lub nazwa podmiotu, który wykonał mapę	GEO-KART Krzysztof Ratajczak
Imię i nazwisko osoby reprezentującej ten podmiot:	
Imię i nazwisko, numer świadectwa nadania uprawnień geodety, który sporządził mapę oraz jego podpis:	Piotr Owoc nr upr. 19922
Układ współrzędnych prostokątnych płaskich:	2000
Układ wysokości:	PL-KRON86-NH
Data opracowania mapy:	19.06.2023 r.
Służebność:	Nie ustalono

Oświadczam, że niniejszy dokument został opracowany w oparciu o prace geodetyzacyjne i kartograficzne, których rezultaty zawiera operat techniczny pozytywnie zweryfikowany, jednoznacznie informuje, że jestem świadomy odpowiedzialności karnej za złożenie fałszywego oświadczenia.	
Identyfikator zgłoszenia prac geodetyzacyjnych	GKG-GZ-4071.6500.2023
Organ służby geodezyjnej, który otrzymał zgłoszenie	Starosta Pomorski
Wykonawca prac geodetyzycznych	GEO-KART Krzysztof Białaczak
Nr oraz data sporządzenia dokumentu zawierającego wynik pozytywnie zweryfikacji	Protokół Weryfikacji Nr 1 z dnia 16.10.2023
Imię i nazwisko oraz nr uprawnień zawodowych kierownika prac	Plat: Dawo; Nr uprawnień 19922
