


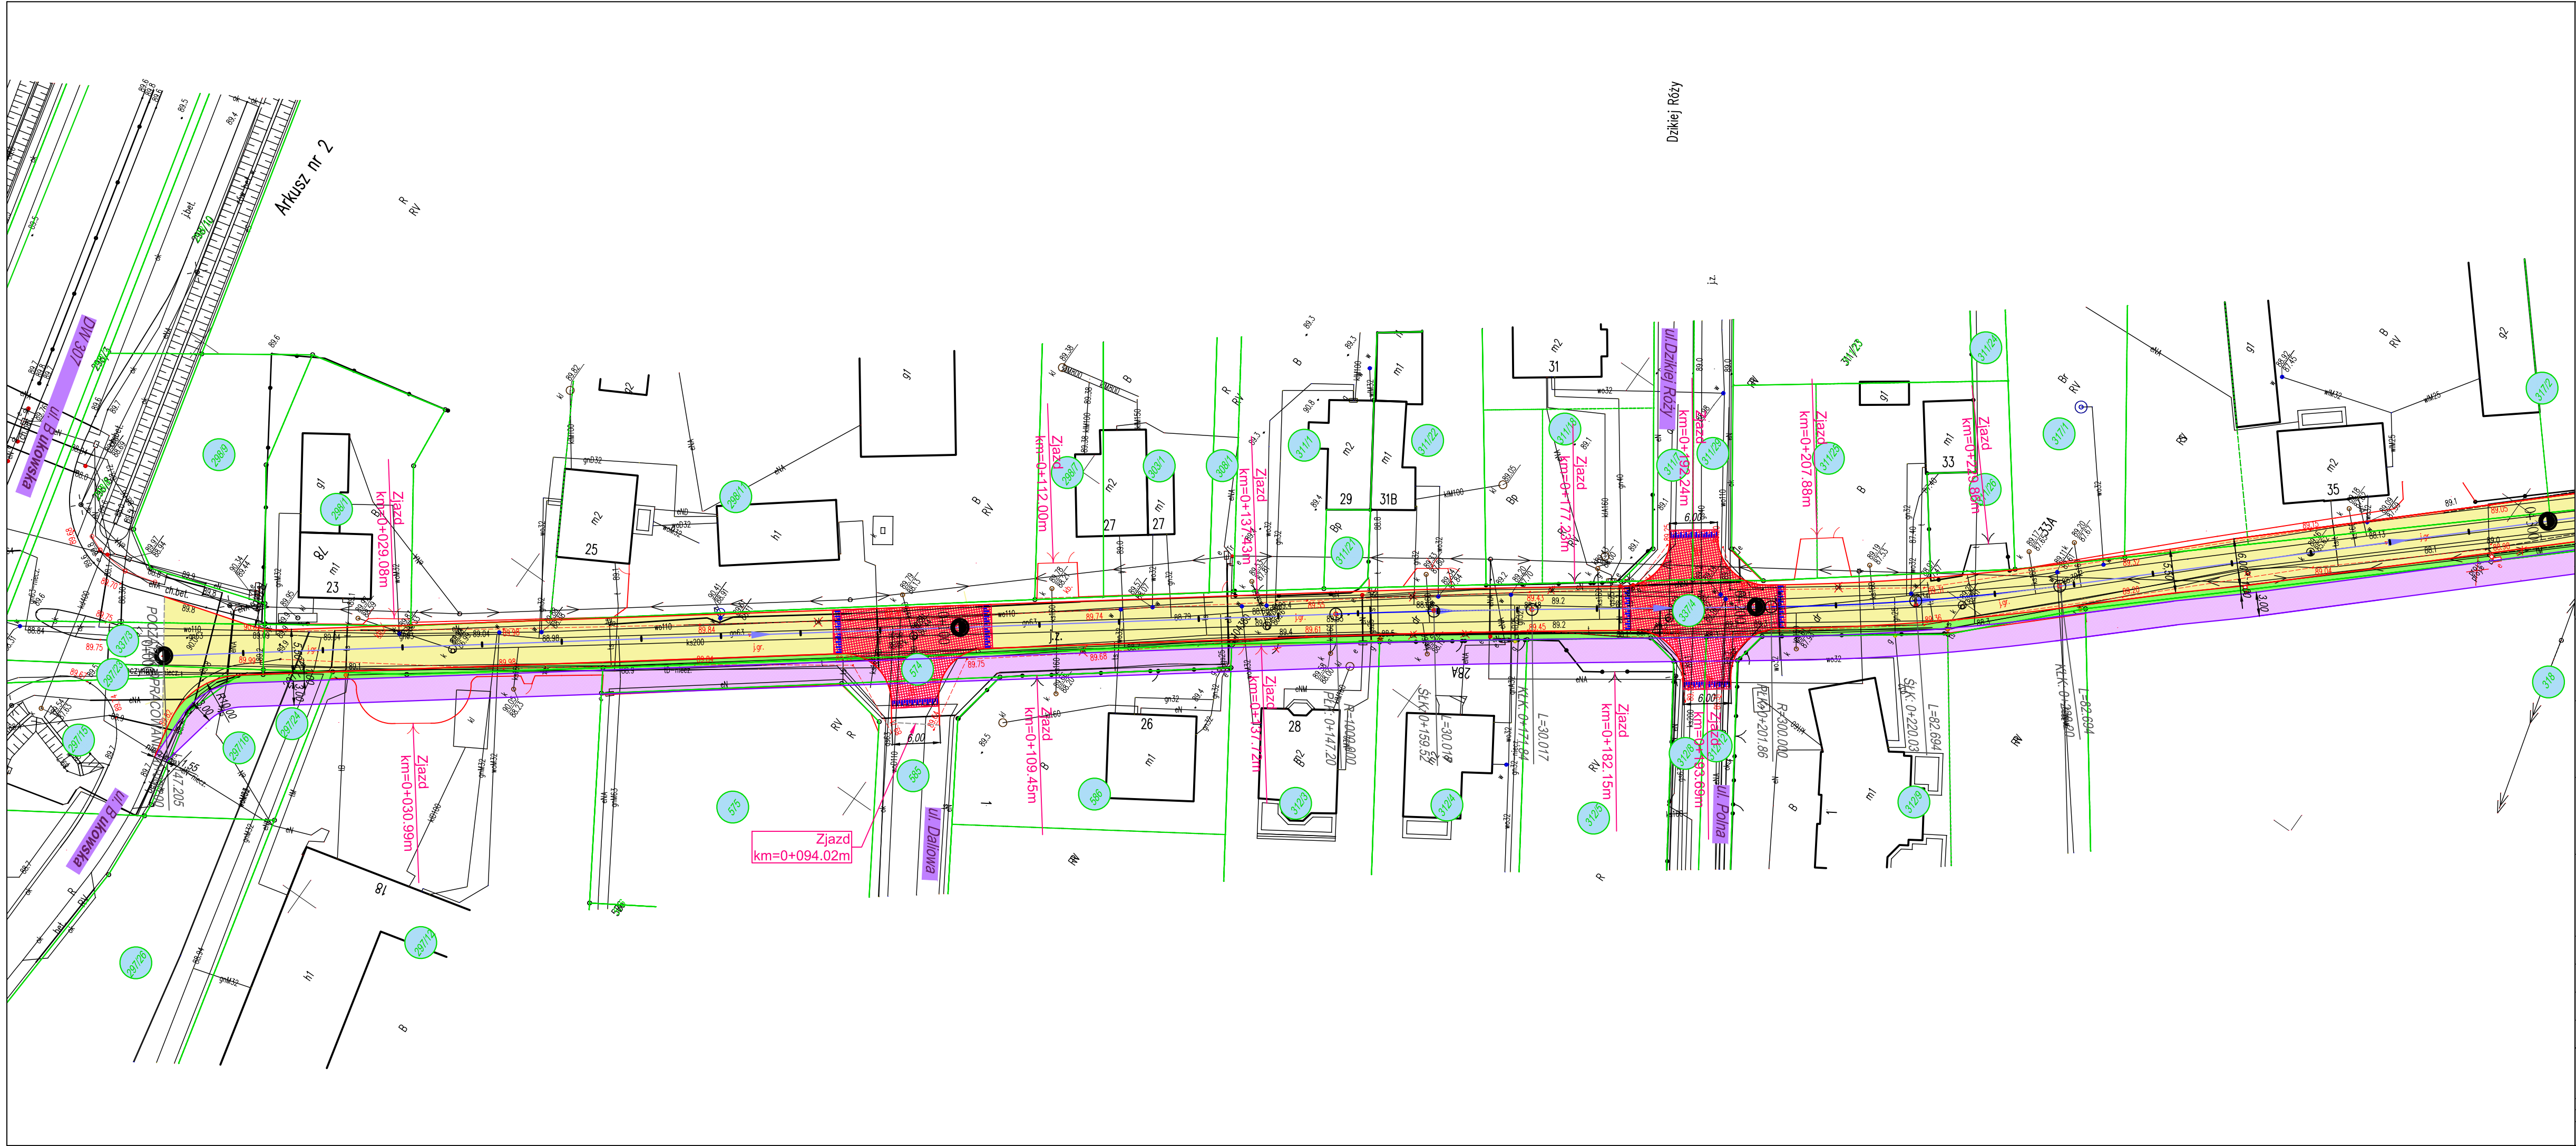

LEGENDA

Granice działek

branża drogowa

- Krawężnik betonowy 15x30cm
- Obrzeże betonowe 8x30cm
- Nawierzchnia jezdni bitumiczna
- Poszerzenie jezdni - zabruk
- Nawierzchnia chodników z kostki brukowej
- Nawierzchnia chodników bitumiczna
- Pasy zieleni oddzielającej

Inwestor/ Zamawiający	Gmina Dopiewo Leśna 1c 62-070 Dopiewo					
Jednostka projektowa	Biuro Inżynierskie TRAKT Sędziszów 50 58-410 Marciszów NIP 614-154-19-88					
PB	Nazwa zadania "Dąbrowa - wykonanie dokumentacji projektowej budowy ulicy rolnej na odcinku: od ulicy Leśnej do drogi wojewódzkiej nr 307"					
Nr tomu I	Lokalizacja inwestycji					
Branża Wielobranżowy	Tytuł rysunku Projekt zagospodarowania terenu					
Stanowisko	Imię i nazwisko		Nr uprawnień	Podpis		
Projektant br. drogowa	mgr inż. Grzegorz Lewowski		263/DOŚ/13			
Sprawdzający br. drogowa	mgr inż. Włodzimierz Lewowski		228/02/DUW			
Asystent br. drogowa	mgr inż. Paulina Młynarczyk		-			
Nr projektu 25-8	Skala 1 : 500	Data 06.2025	Nr egz.	Nr rys. D.2.1 (wariant 3)		
Stadium	Branża	Km	Nr obiektu	Nr tomu	Nr str.	Revizja
PB	Wielob.			I		v5