
MAPA DO CELÓW PROJEKTOWYCH

Oznaczenie kancelaryjne zgłoszonej pracy geodezyjnej		GKG.GZZ.4071.9111.2026
Miejscowość		Dąbrowa
Jedn. ewidencyjna	identyfikator	302105_2
	nazwa	Dąbrowo
Obręb ewidencyjny	identyfikator	302105_2.0003
	nazwa	Dąbrowa
Skala mapy		1:500
Nazwa układu współrzędnych	Prostokątnych płaskich	PL 2000 strefa 6
	wysokości	PL-EVRF2007-NH
Godło mapy		6.177.10.07.4.4, 6.177.10.12.2.3
Oznaczenie obszaru granic będących obszarem aktualizacji		

Jestem świadomy odpowiedzialności karnej za złożenie fałszywych oświadczeń. Oświadczam, że operat techniczny zawierający rezultaty prac geodezyjnych w wyniku których powstał niniejszy dokument uzyskał pozytywny wynik weryfikacji.

Identyfikator zgłoszenia prac geodezyjnych	GKG.GZZ.4071.9111.2026
Organ służby geodezyjnej, który otrzymał zgłoszenie	STAROSTA POZNAŃSKI
Wykonawca prac geodezyjnych	Geodezja Maciej Lepczyński ul. Fredry 19, 63-700 Krotoszyn NIP 621-184-46-43
Numer oraz data sporządzenia dokumentu zawierającego wynik pozytywnej weryfikacji	Protokół weryfikacji Nr 1 z dnia 06.08.2026
Imię i nazwisko oraz numer uprawnień zawodowych kierownika prac	Maciej Lepczyński Nr uprawnień 23521

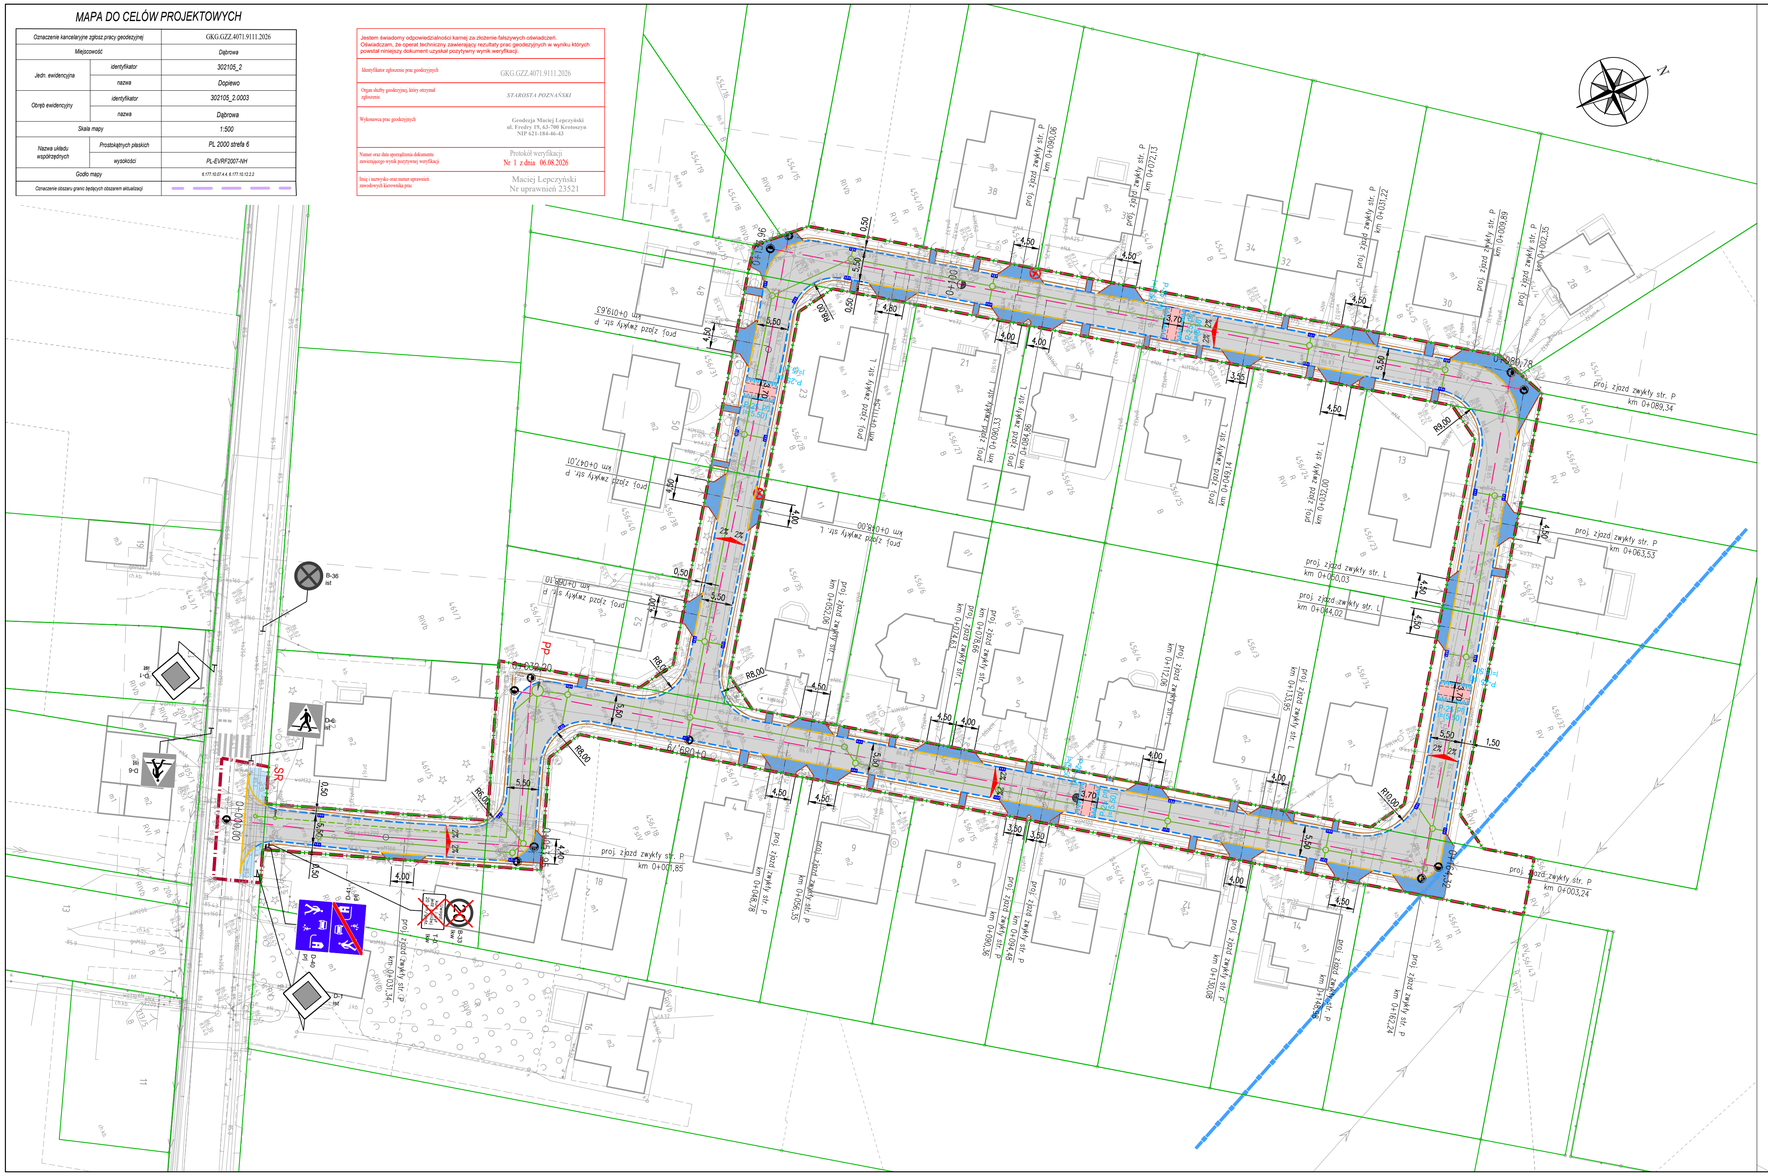

LEGENDA:

- proj. oś drogi
- proj. krawężnik betonowy 15 H=6cm
- proj. krawężnik betonowy 15 H=2cm
- proj. obrzeże betonowe 8
- proj. opaska o nawierzchni z kruszywa
- proj. nawierzchnia drogi głównej z kostki bet. gr. 8cm
- proj. nawierzchnia zjazdów/ dojść z kostki bet. k. grafitowy
- proj. nawierzchnia do przebrukowania i dowiązania wys.
- proj. humusowanie i obsianie trawą
- linia zakresu inwestycji= zakres oddziaływania inwestycji= granica pasa drogowego ul. Okrężnej
- proj. spadki poprzeczne
- drzewa przewidziane do wycinki
- granica strefy ochronnej linii EE 110kV
- projektowana sieć kanalizacji deszczowej grawitacyjnej PVC Ø160-500 SN8 lita – w wykopie otwartym
- projektowana studnia kanalizacji deszczowej Ø1000
- projektowany wpust drogowy
- PP – projektowana przepompownia ścieków Ø2000
- SR – projektowana studnia rozprężna Ø600
- istniejące oznakowanie pionowe
- proj. oznakowanie pionowe
- istn. oznakowanie poziome – niezmienione
- proj. próg zwalniający z kostki bet. k. czerwony

CCH Legal Construction
ul. Odrodzenia 19,
56-300 Milicz
tel. 722-026-816

Inwestor :	Gmina Dopiewo ul. Leśna 1c, 62-070 Dopiewo
Nazwa :	Budowa drogi wewnętrznej ul. Okrężna wraz z niezbędną infrastrukturą towarzyszącą w miejscowości Dąbrowa, Gmina Dopiewo, powiat poznański.
Adres :	Działki nr 466/1; 456/10; 456/33; 456/22; 454/14; 456/29; 456/37; 456/36; 219/2; obręb 0003, jednostka ewidencyjna: 302105_2 Dąbrowa
Nazwa rysunku:	PROJEKT ZAGOSPODAROWANIA TERENU
Projektant branży drogowej:	mgr inż. Paweł Gruszka (gr. budowlane do projektowania bez ograniczeń w spec. inżynieryjnej drogowej) POK/0064/POOD/17 — Podpis:
Projektant branży SOR:	mgr inż. Mateusz Sadłowski — Podpis:
Projektant branży sanitarnej:	mgr inż. Mariusz Sadowski Nr uprawnień WKP/0030/PWOS/08 w specjalności instalacji sanitarnych — Podpis:
Data: wrzesień 2026r.	Branża: DROGOWA — Skala: 1:500 — Nr rys. PZT