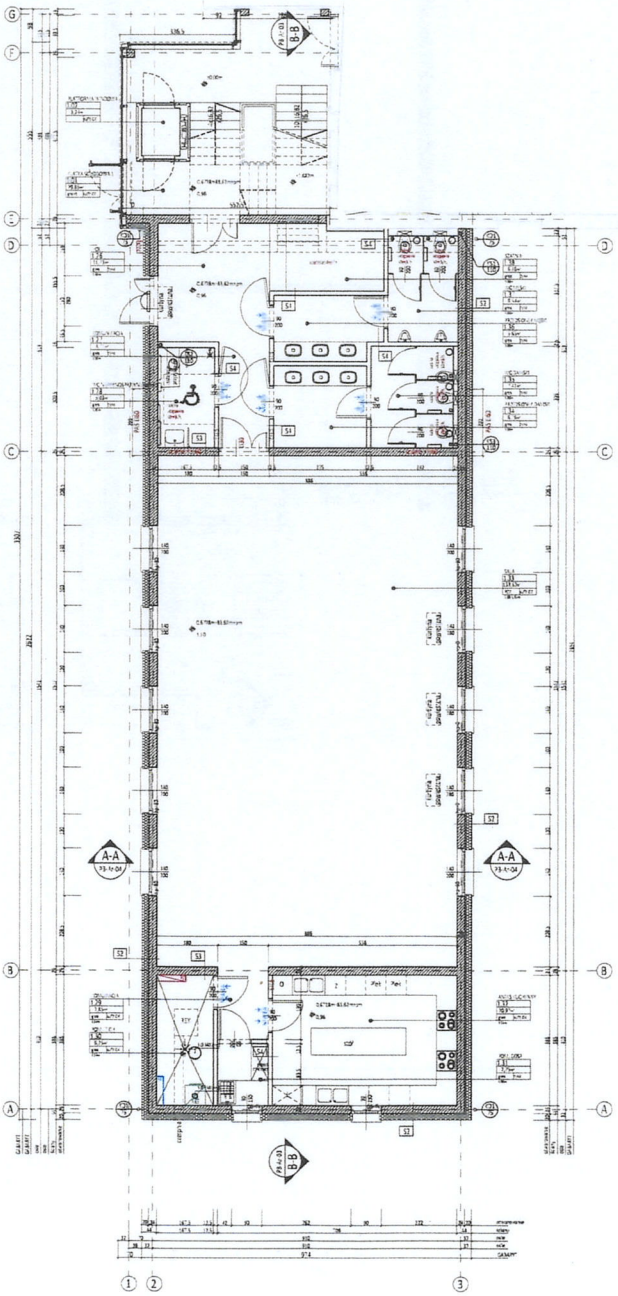


NR POM	NAZWA	POSADZKA	POW NETTO [M2]
1.01	KLATKA SCHODOWA 1	granit	29,65
1.02	PLATFORMA WINDOWA	-	3,24
1.03	WC PRACOWNICY	gres	2,98
1.04	BIBLIOTEKA	gres	7,67
1.05	GABINET DYREKTORA	gres	13,72
1.06	KLATKA SCHODOWA 2	-	2,51
1.07	SKRYTKA	-	4,52
1.08	POM. GOSP.	-	3,27
1.09	HOL 3	-	21,95
1.10	KOMUNIKACJA	-	5,6
1.11	WC NIEPEŁNOSPRAWNI, CHŁOPCY	-	5,18
1.12	WC- DZIEWCZYNKI	gres	10,81
1.13	SALA LEKCYJNA	-	27,28
1.14	SALA LEKCYJNA	-	35,55
1.15	HOL 1	-	17,54
1.16	SPRZĘT SPORTOWY	-	1,31
1.17	SALA GIMNATYCZNA	-	48,24
1.18	SZATNIA	gres	4,5
1.19	SANITARNY	gres	5,27
1.20	JADALNIA	-	27,79
1.21	ANEKS KUCHENNY	-	17,69
1.22	SKRYTKA	-	0,8
1.23	SKRYTKA	-	0,84
1.24	HOL 2	-	12,44
1.25	SALA LEKCYJNA	-	35,27
1.26	HOL	gres	11,73
1.27	KOMUNIKACJA	gres	4,27
1.28	WC NIEPEŁNOSPRAWNI/dziewczynki	gres	5,03
1.29	KOMUNIKACJA	gres	2,85
1.30	POM. TECH.	gres	6,25
1.31	POM. GOSP.	gres	2,75
1.32	ANEKS KUCHENNY	gres	20,97
1.33	SALA	PCV	133,82
1.34	PRZEDSIONEK DAMSKI	gres	6,75
1.35	WC DAMSKI	gres	7,41
1.36	PRZEDSIONEK MĘSKI	gres	5,65
1.37	WC MĘSKI	gres	9,54
1.38	SZATNIA	gres	6,48
		SUMA	587,36

"JC ARCHITEKCI" Joanna Czarnecka
ul. Młodowa 7, 62-040 Puszczykowo
Tel.: 665-924-100, biuro@jcarchitekci.pl

inwestor:
URZĄD GMINY DOPIEWO
ul. Leśna 1c,
62-070 Dopiewo

obiekt:
BUDYNEK GMINNY -ŚWIETLICA WIEJSKA

adres:
GMINA DOPIEWO, DĄBROWICA, DZ. NR. 15

projektował:
mgr inż. arch. JOANNA CZARNECKA WPOA OWA/0388/2009

sprawdzający:

fazy projektowe:
PROJEKT BUDOWLANY


branża:
ARCHITEKTURA

nazwa rysunku:
RZUT PARTERU

data:
01.2026

skala:
1:100

branża	nr rysunku	arkusz	format
Ar	01	00	13

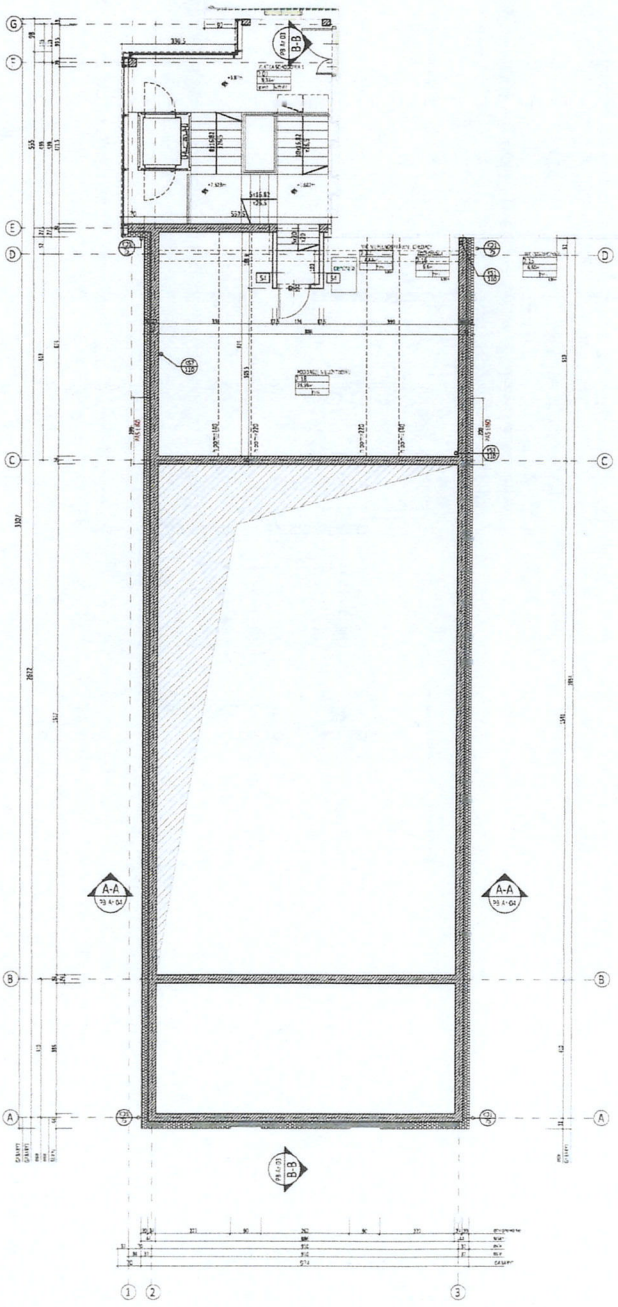

NR POM	NAZWA	POSADZKA	POW. NETTO [M2]
2.01	KLATKA SCHODOWA 1	granit	9,24
2.02	KOMUNIKACJA		17,3
2.03	SKRYTKA		1,84
2.04	SCHODY		3,68
2.05	KOMUNIKACJA		19,91
2.06	SALA LEKCYJNA		19,46
2.07	SALA LEKCYJNA		27,28
2.08	SALA LEKCYJNA		21,4
2.09	SKRYTKA		2,37
2.10	SALA LEKCYJNA		16,23
2.11	POKÓJ NAUCZYCIELSKI		10,55
2.12	SALA LEKCYJNA		34,33
2.13	SALA LEKCYJNA		20,13
2.14	KOMUNIKACJA		5,95
2.15	WC DZIEWCZYNKI		6,6
2.16	KOTŁOWNIA 4		6,6
2.17	WC NIEPEŁNOSPRAWNI, CHŁOPCY		4,84
2.18	PODPASZE NIESZYTKOWE		26,02
		SUMA	259,31

TK ARCHITEKCI Joanna Czarnecka
ul. Młodowa 7, 63-040 Puszczykowo
Tel. 665 974 100, biuro@tkarchitekci.pl

INWESTOR
URZĄD GMINY DOPIEWO
ul. Leśna 3c,
63-030 Dopiewo

OBIEKT
BUDYNEK GMINNY -ŚWIETLICA WIEJSKA

ADRES
OTYLIÓRMO, DOPIEWO, DZIAŁKA NR 76


BRANŻA
PROJEKT BUDOWLANY
ARCHITEKTURA

NAZWA RYSUNKU
RZUT PIĘTRA


DATA
01.2026

SKALA
1:100

NR OPRACOWANIA	BRANŻA	NR RYSUNKU	NR ZAMIENNIKA	NR ZAMIENIANEGO
PK	Ar	02	00	1

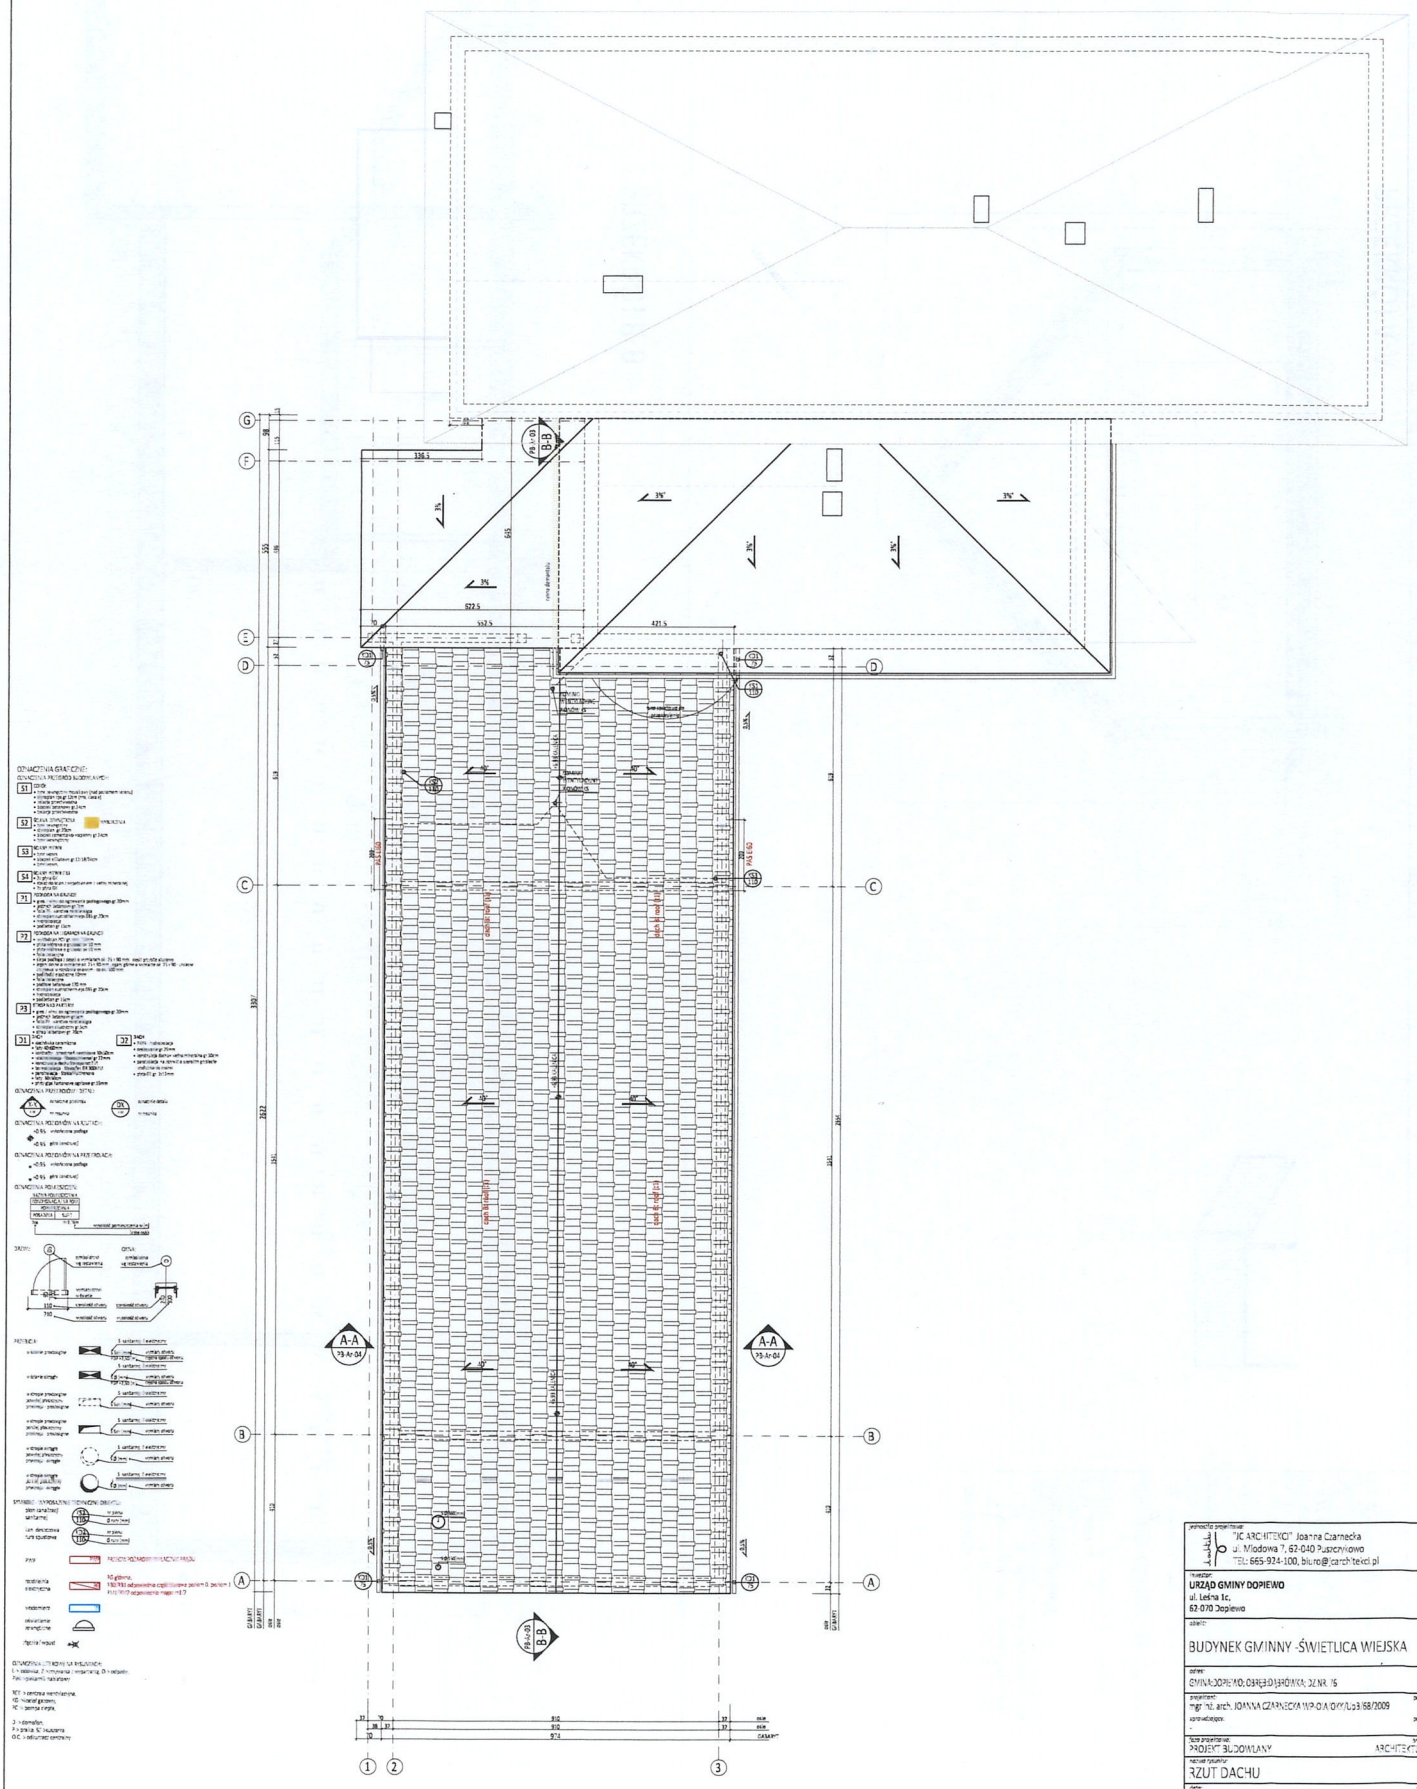

wykonało projektowe:	"IC ARCHITEKCI" Joanna Czarnecka ul. Młodowa 7, 62-040 Puszczykowo TEL: 665-924-100, biuro@czarchitekci.pl
inwestor:	**URZĄD GMINY DOPIEWO** ul. Leśna 1c, 62-070 Dopiewo
obiekt:	BUDYNEK GMINNY -ŚWIETLICA WIEJSKA
adres:	GMINA DOPIEWO, OBRĘB JARONKI, DZ.NR. 76
projektant:	mgr inż. arch. JOANNA CZARNECKA WP-DIA/DKW/Ub3168/2009
sprawdzający:	
faza projektowa:	PROJEKT BUDOWLANY
branża:	ARCHITEKTURA
nazwa rysunku:	RZUT DACHU
data:	01.2026
skala:	1:100
faza projektu	PK
branża	Ar
nr rysunku	03
wersja	00
strona	15

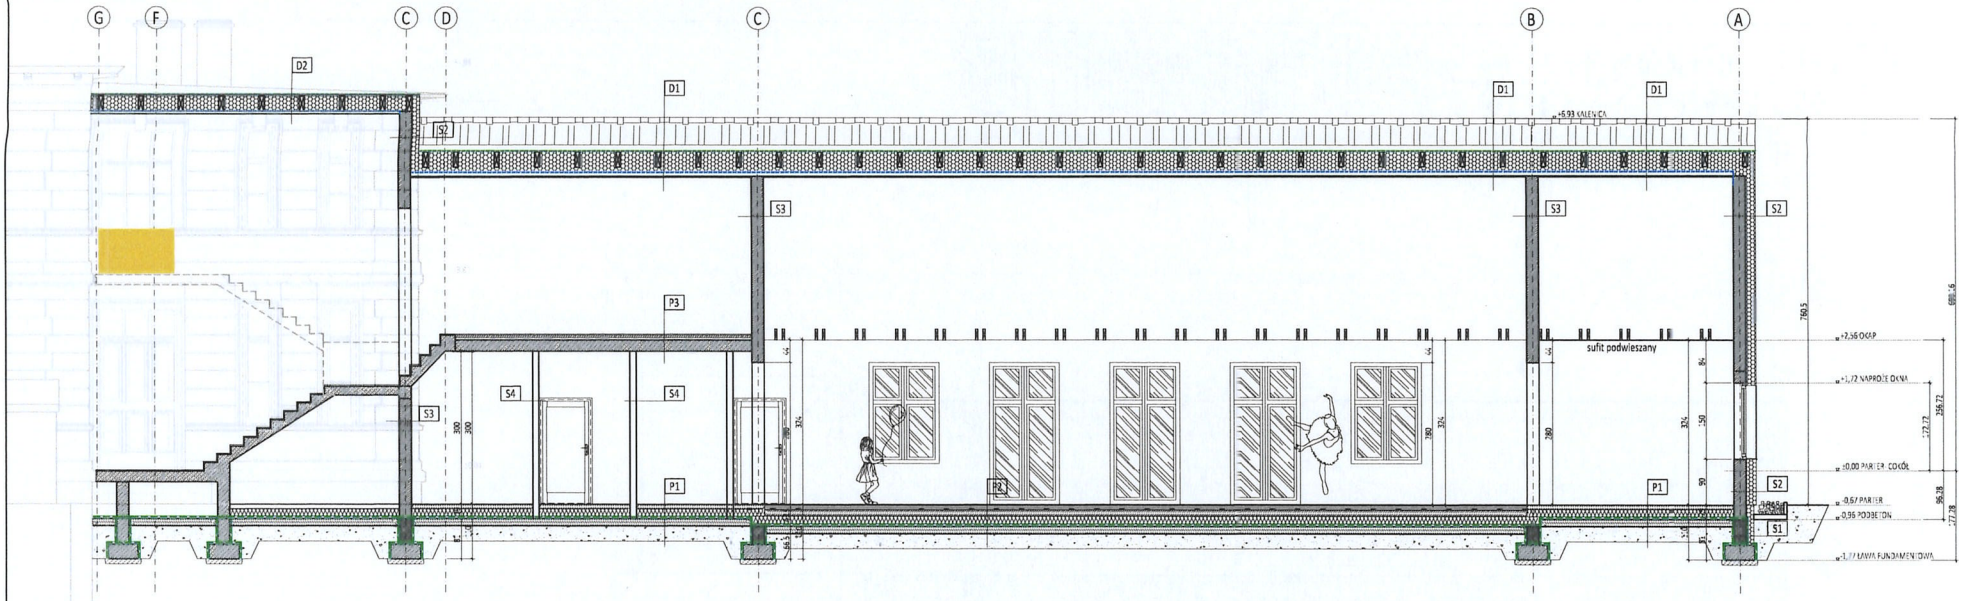

PRZEKRÓJ B-B

OZNACZENIA GRAFICZNE:

OZNACZENIA PRZEGRÓD BUDOWLANYCH:

S1 COKÓŁ
- tynk cementowy mozaikowy (nad poziomem terenu)
- styropian XPS gr. 15cm (nad i pod poziomem terenu)
- izolacja przeciwwodna
- beton fundamentowy gr. 80cm
- izolacja przeciwwodna

S2 ŚCIANA ZEWNĘTRZNA — WYBARWIENIA
- tynk cementowy
- styropian gr. 20cm
- beton żelbetowy gr. 24cm
- tynk wewnętrzny

S3 ŚCIANY WEWN.
- tynk wapno
- beton komórkowy gr. 12/18/24cm
- tynk wapno

S4 ŚCIANY WEWN EIS
- tynk GK
- wełna mineralna
- tynk GK

P1 PODŁOGA NA GRUNCIE
- grunt wymieniony do ograniczenia podsypka piaskowa gr. 20cm
- jastrych cementowy gr. 7cm
- folia PE, warstwa rozdzielająca
- styropian podłogowy EPS 035 gr. 20cm
- hydroizolacja
- podbeton gr. 15cm

P2 PODŁOGA NA LEGARACH NA GRUNCIE
- wylewka betonowa gr. 10cm
- folia PE, warstwa rozdzielająca
- płyta wiórowa gr. 19mm
- folia PE, warstwa rozdzielająca
- legary 25 x 90 mm, deski podłogowe
- legary 75 x 90 mm, legary główne o wymiarze co 75 x 80 mm, izolacja
- wylewka betonowa gr. 10cm
- podbeton gr. 15cm
- folia izolacyjna
- podbeton gr. 10cm
- styropian podłogowy EPS 035 gr. 20cm
- hydroizolacja
- podbeton gr. 15cm

P3 STROP NAD PARTERU
- grunt wymieniony do ograniczenia podsypka piaskowa gr. 30cm
- jastrych cementowy gr. 5cm
- folia PE, warstwa rozdzielająca
- styropian podłogowy gr. 5cm
- płyta żelbetowa gr. 20cm


D1 DACH
- ceramiczna
- łaty 40x80mm
- kontrłaty - przestrzeń wentylowa 30x50cm
- wiatroizolacja - Strozoth Universal gr. 22mm
- konstrukcja dachu (krokwie/płatwie)
- termoizolacja - Steinofen GK 180MM
- paroizolacja - Steinofen Termo
- łaty 30x50cm
- płyty gipsowo-kartonowe ogniowe gr. 15mm

D2 DACH
- PAPA - hydroizolacja
- docieplenie gr. 25cm
- konstrukcja dachu z wełny mineralnej gr. 30cm
- paroizolacja - na zasadzie kontrolnej gradient wentylacyjne co 4 rzędy
- płyta GK gr. 3x12mm

OZNACZENIA PRZEKRÓJÓW - DETALI:

OZNACZENIA POZIOMÓW NA RZUTACH:

OZNACZENIA POZIOMÓW NA PRZEKROJACH:

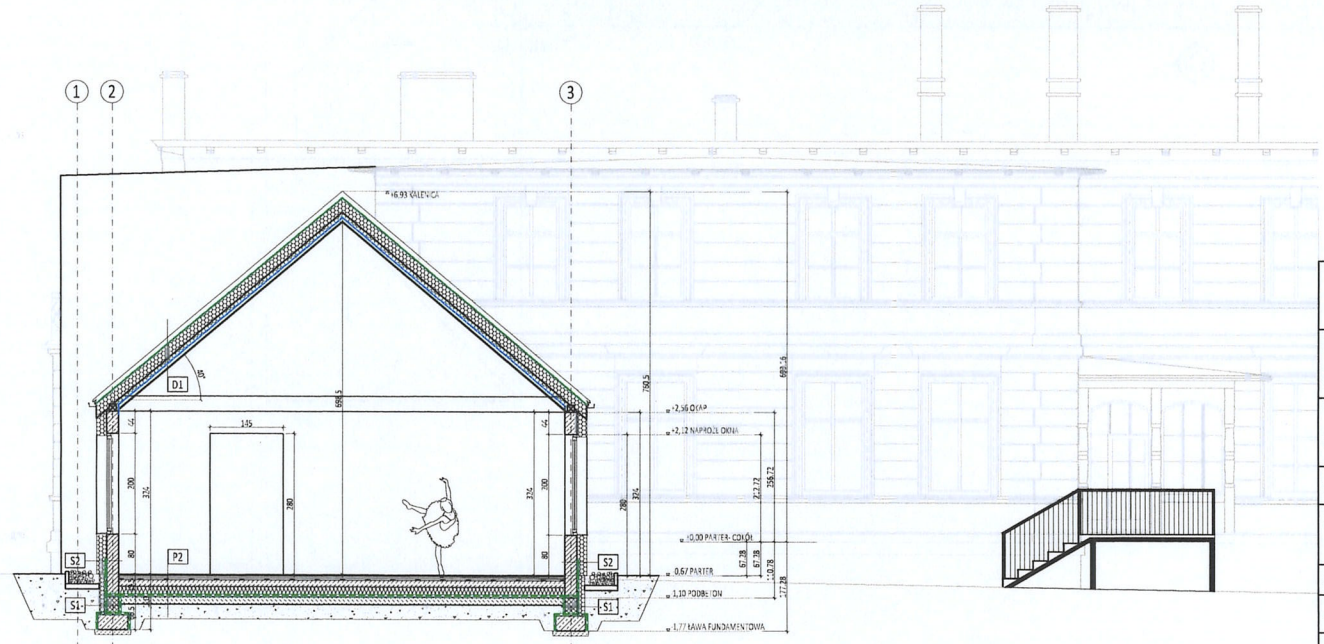

PRZEKRÓJ A-A

jednostka projektowa:
"JC ARCHITEKCI" Joanna Czarnecka
ul. Miodowa 7, 62-040 Puszczykowo
TEL: 665-924-100, biuro@jcarchitekci.pl

inwestor:
URZĄD GMINY DOPIEWO
ul. Leśna 1c,
62-070 Dopiewo

obiekt:
BUDYNEK GMINNY -ŚWIETLICA WIEJSKA

adres:
GMINA:DOPIEWO; OBRĘB:DĄBRÓWKA; DZ.NR. 76

projektant: podpis:
mgr inż. arch. JOANNA CZARNECKA WP-OIA/OKK/UpB/68/2009


sprawdzający: podpis:

faza projektowa: branża:
PROJEKT BUDOWLANY ARCHITEKTURA


nazwa rysunku:
PRZEKRÓJ A-A, B-B

data: skala:
01.2026 1:100

faza projektu:	branża:	nr rysunku:	rewizja:	strona:
PK	Ar	04	00	16

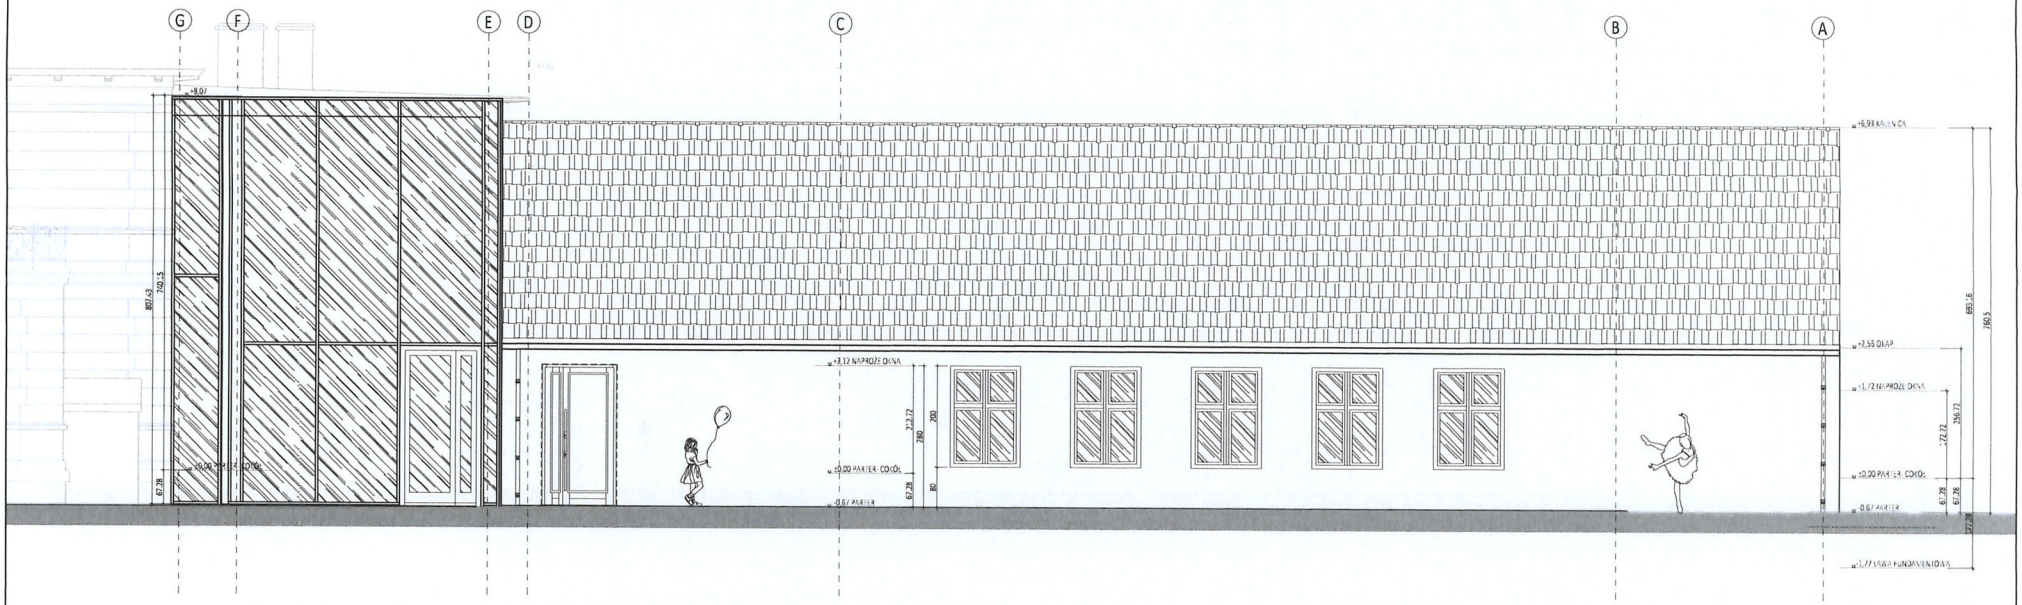

ELEWACJA FRONTOWA

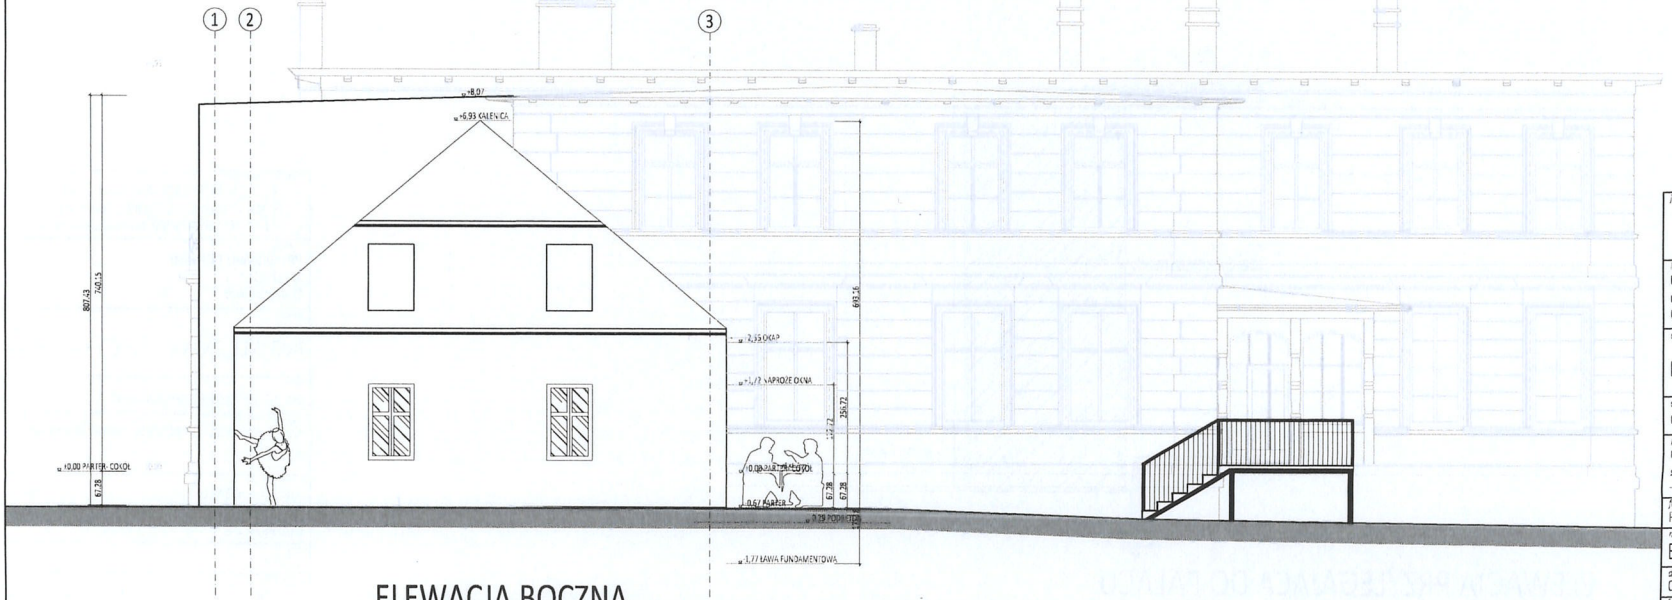

ELEWACJA BOCZNA

jednostka projektowa:
"JC ARCHITEKCI" Joanna Czarnecka
ul. Miodowa 7, 62-040 Puszczykowo
TEL: 665-924-100, biuro@jcarchitekci.pl

inwestor:
URZĄD GMINY DOPIEWO
ul. Leśna 1c,
62-070 Dopiewo

obiekt:
BUDYNEK GMINNY -ŚWIETLICA WIEJSKA

adres:
GMINA:DOPIEWO; OBRĘB:DĄBRÓWKA; DZ.NR. 76

projektant: podpis:
mgr inż. arch. JOANNA CZARNECKA WP-OIA/OKK/UpB/68/2009


sprawdzający: podpis:
-

faza projektowa: branża:
PROJEKT BUDOWLANY ARCHITEKTURA


nazwa rysunku:
ELEWACJE

data: skala:
01.2026 1:100

faza projektu:	branża:	nr rysunku:	rewizja:	strona:
PK	Ar	05	00	17

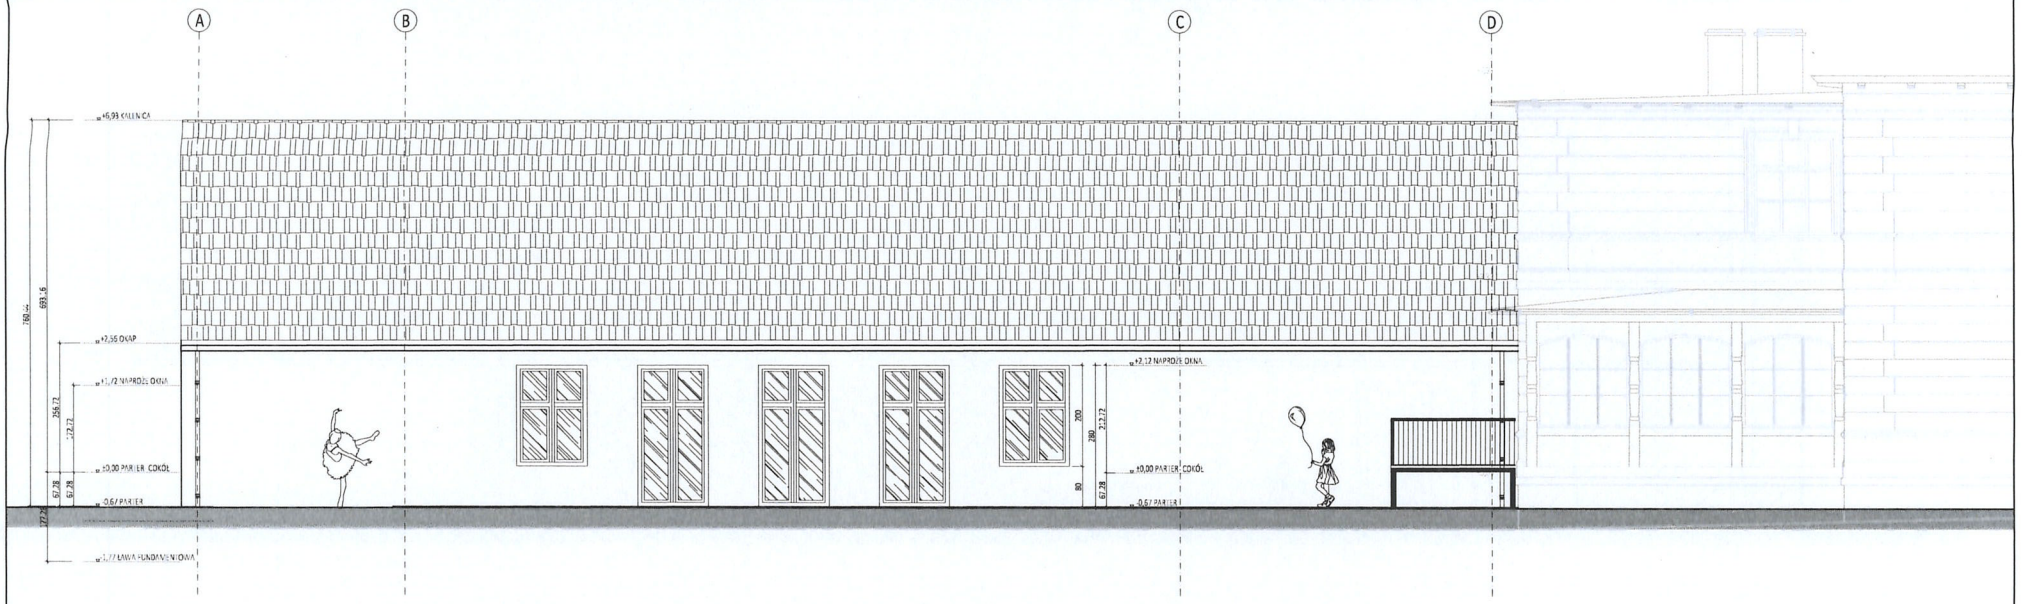

ELEWACJA TYLNA

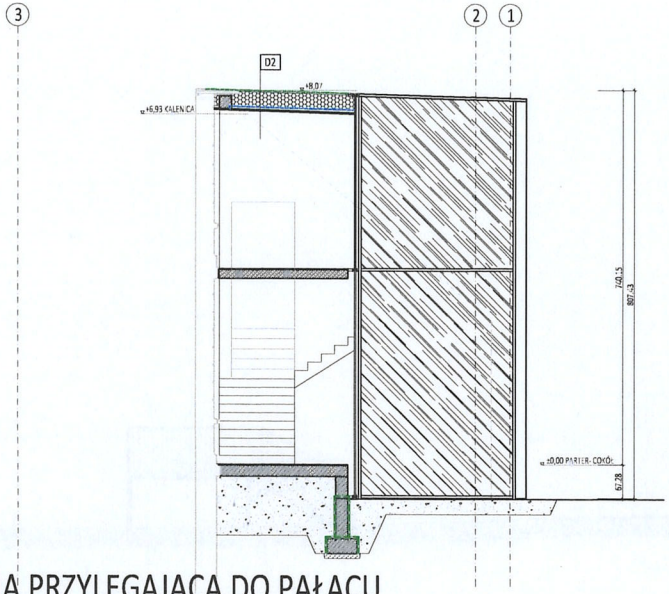

ELEWACJA PRZYLEGAJĄCA DO PAŁACU

jednostka projektowa:
"JC ARCHITEKCI" Joanna Czarnecka
ul. Miodowa 7, 62-040 Puszczykowo
TEL: 665-924-100, biuro@jcarchitekci.pl

inwestor:
URZĄD GMINY DOPIEWO
u. Leśna 1c,
62-070 Dopiewo

obiekt:
BUDYNEK GMINNY -ŚWIETLICA WIEJSKA

adres:
GMINA:DOPIEWO; OBRĘB:DĄBRÓWKA; DZ.NR. 76

projektant:
mgr inż. arch. JOANNA CZARNECKA WP-OIA/OKK/UpB/68/2009

sprawdzający:
-

faza projektowa:
PROJEKT BUDOWLANY ARCHITEKTONICZNO-BUDOWLANY

nazwa rysunku:
ELEWACJE

data:
01.2026

faza projektu:	branża:	nr rysunku:	rewizja:
PK	Ar	06	00

Dokument KZ.KW-01941/26 opatrzono pieczęcią elektroniczną: POWIAT POZNAŃSKI
STAROSTWO POWIATOWE W POZNANIU
Data podpisu: 2026.07.06 11:15:37. Osoba opatrująca pieczęcią: Marta Bruch, stanowisko służbowe: Inspektor.