


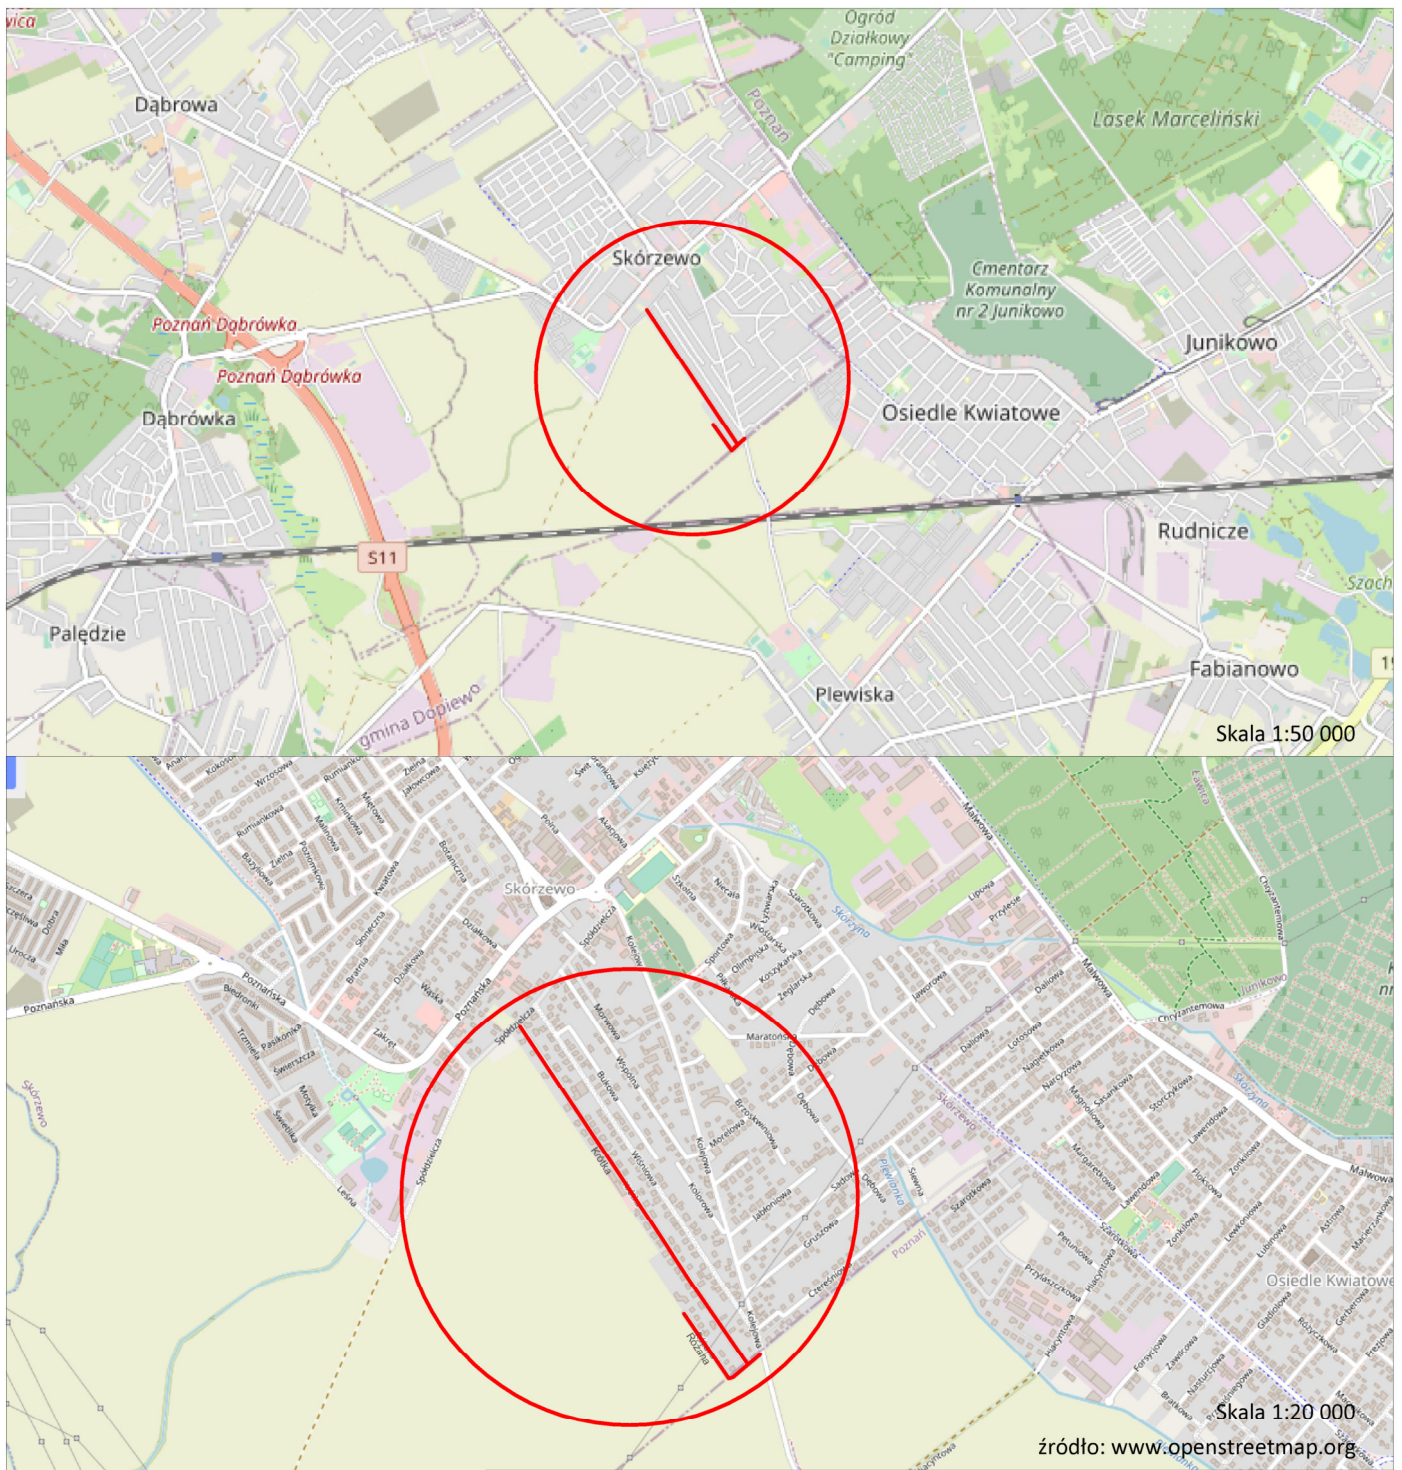

Jednostka projektowa:				
KFG S.K. BIURO PROJEKTÓW DROGOWYCH		KFG Sp. z o.o. Sp. k. Biuro Projektów Drogowych ul. Ugory 63/2, 61-623 Poznań tel. (61) 821-92-00 fax: (61) 821-92-00 biuro@kfgsk.pl, www.kfgsk.pl		
Zamawiający:		 Gmina Dopiewo ul. Leśna 1c 62-070 Dopiewo		
Stadium:		KONCEPCJA		
Zamierzenie budowlane:		„Rozbudowa ul. Krótkiej i Różanej w Skórzewie gm. Dopiewo”		
Branża:		DROGOWA		
Nazwa opracowania:		PLAN ORIENTACYJNY skala		
data	nr zadania	nr rys.	faza	tom
10.2023	2023044	1	KO	I