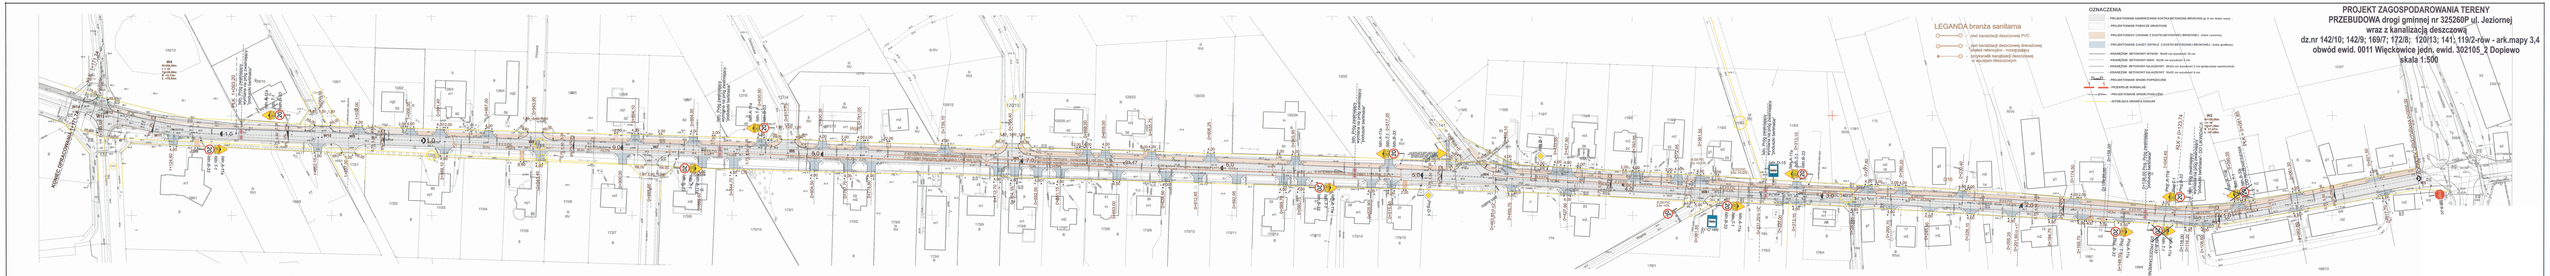
LEGANDA branża sanitarna
GRANICA OPRACOWANIA
OZNACZENIA
PROJEKT ZAGOSPODAROWANIA TERENY
PRZEBUDOWA drogi gminnej nr 325268Pl ul. Jezlornej
wraz z kanalizacją deszczową
dz.nr 142/10; 142/9; 169/7; 172/8; 120/13; 141; 119/2-rów - ark.mapy 3,4
obwód ewid. 0011 Więckówice jedn. ewid. 302105_2 Dopiewo
skala 1:500