


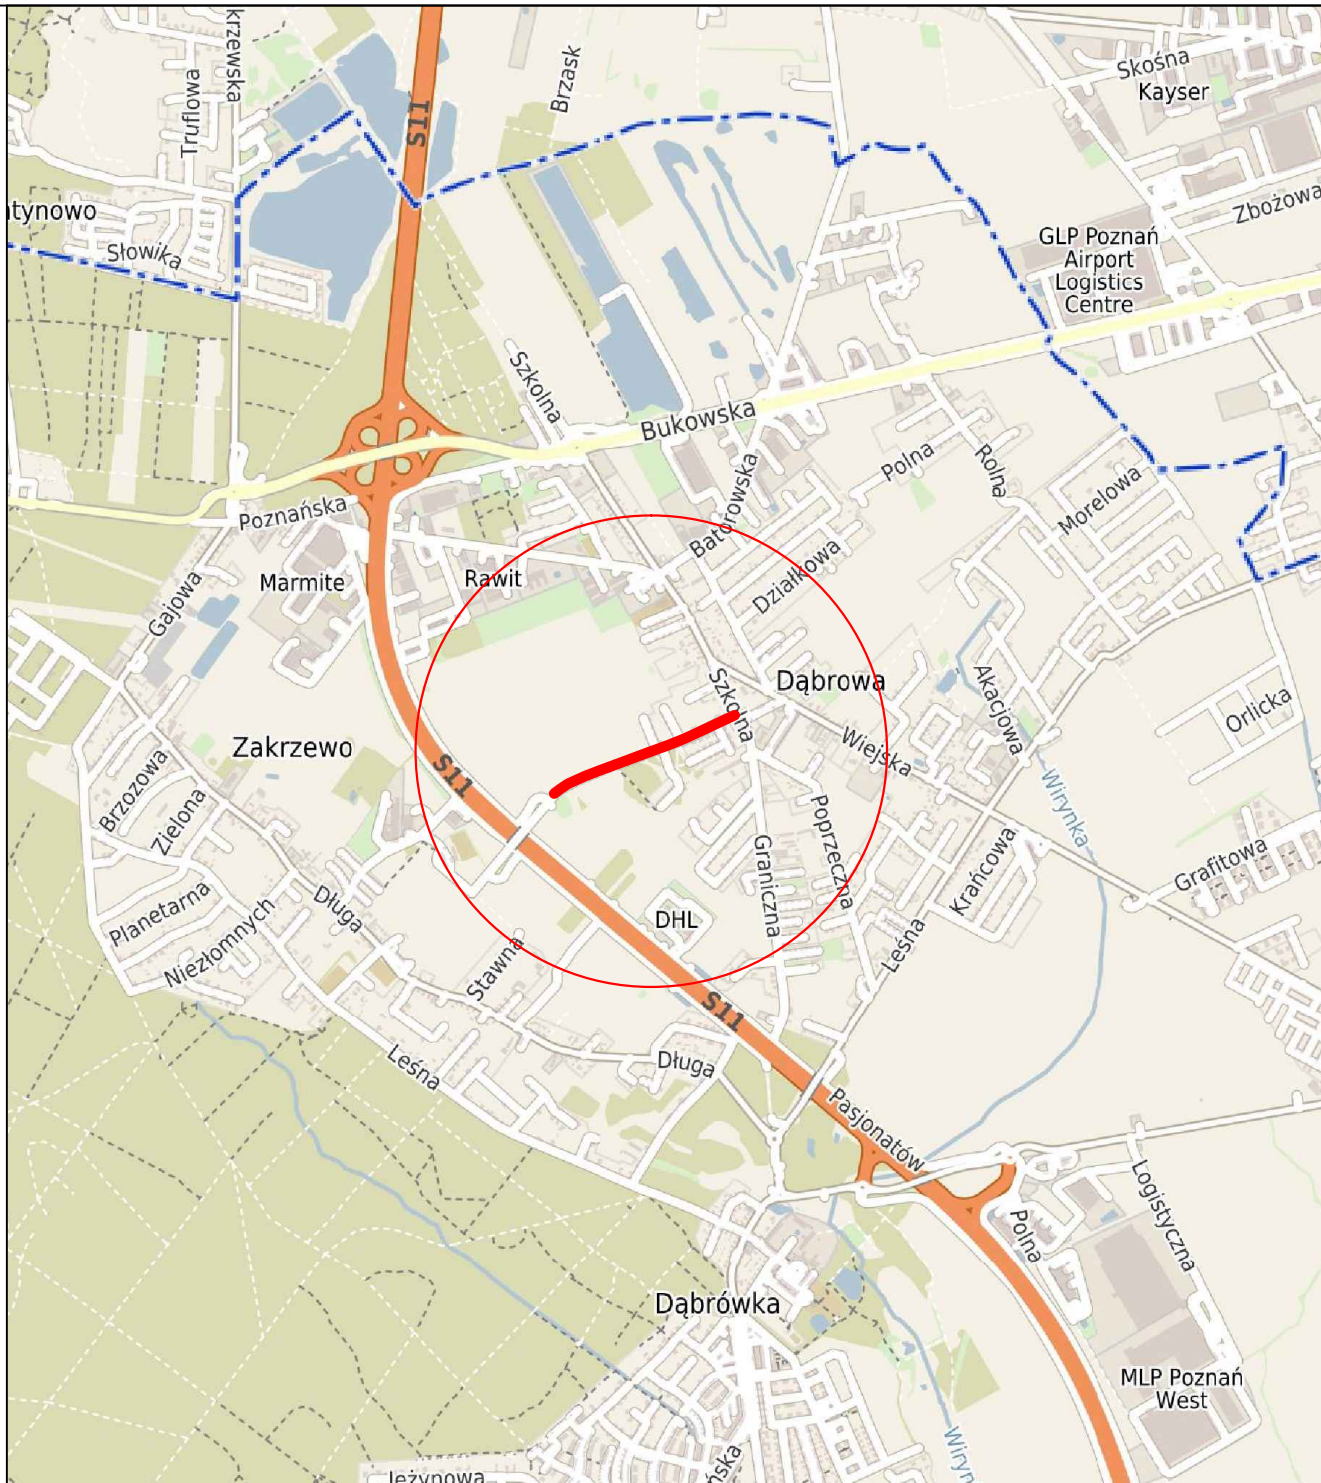

inwestor :		 Wójt Gminy Dopiewo ul. Leśna 1c 62-070 Dopiewo		jednostka projektowa :		 PRACOWNIA PROJEKTOWA Przemysław Gęściak ul. Kurpiowska 2 63-200 Jarocin Tel. +48 664-727-685 e-mail: p.gesciak@gmail.com																			
stadium :				KONCEPCJA				nr umowy :		umowa nr RI.7011.42.637.2023 z dn. 24.10.2023															
element :				-				branża :		drogowa															
zamierzenie budowlane :				Budowa drogi gminnej - ul. Zachodniej w Dąbrowie				tytuł rysunku :		Plan orientacyjny															
Projektant: br. drogowa		imię i nazwisko :		mgr inż. Przemysław Gęściak		nr upr. budowlanych :		WKP/0353/PWOD/17		specjalność :		inżynierska drogowa		podpis :		data sporządzenia :		12.01.2024 r.							
																skala :		1:25000		egzemplarz :					
																		nr rysunku :		1.0		nr tomu :		-	
																		nr archiwalny :		057-10/2023					