


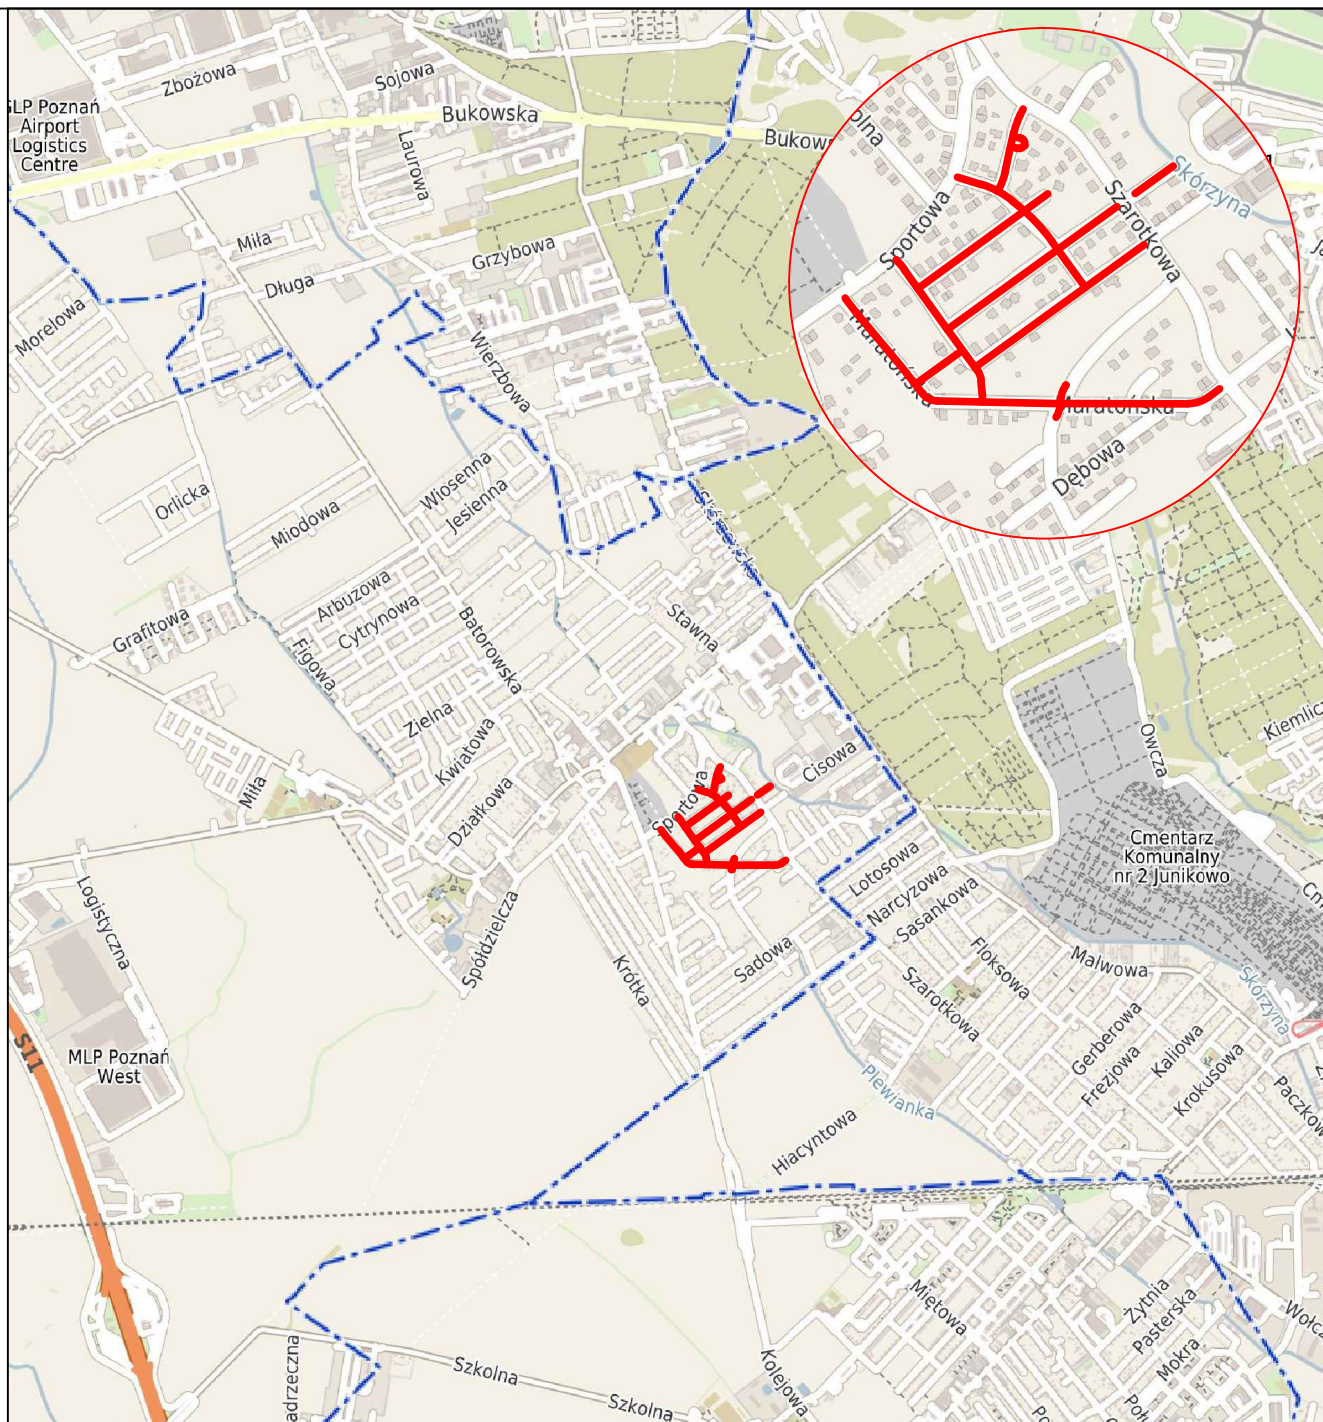

inwestor :  Zakres 1 i 4 Wójt Gminy Dopiewo ul. Leśna 1c 62-070 Dopiewo Zakres 2 i 3 Gmina Dopiewo ul. Leśna 1c 62-070 Dopiewo		jednostka projektowa :  PRACOWNIA PROJEKTOWA Przemysław Gęściak ul. Kurpiowska 2 63-200 Jarocin Tel. +48 664-727-685 e-mail: p.gesciak@gmail.com	
stadium : KONCEPCJA		nr umowy : umowa nr ROA.272.16.532.2023 z dn. 01.09.2023	
element : -		branża : drogowa	
zamierzenie budowlane : Zakres 1 - budowa drogi gminnej - ul. Maratońskiej w Skórzewie Zakres 2 - budowa dróg gminnych - ul. Piłkarskiej oraz ul. Żeglarskiej w Skórzewie Zakres 3 - budowa dróg gminnych - ul. Olimpijskiej, ul. Koszykarskiej, ul. Łyżwiariskiej oraz ul. Wioślarskiej w Skórzewie Zakres 4 - budowa drogi gminnej - ul. Koszykarskiej w Skórzewie		tytuł rysunku : Plan orientacyjny	
Projektant: br. drogowa	imię i nazwisko : mgr inż. Przemysław Gęściak	nr upr. budowlanych : WKP/0353/PWOD/17	specjalność : inżynierska drogowa
			podpis : _____
			data sporządzenia : 29.12.2023 r.
			skala : 1:30000
			nr rysunku : 1.0
			nr tomu : -
			nr archiwalny : 049-09/2023