


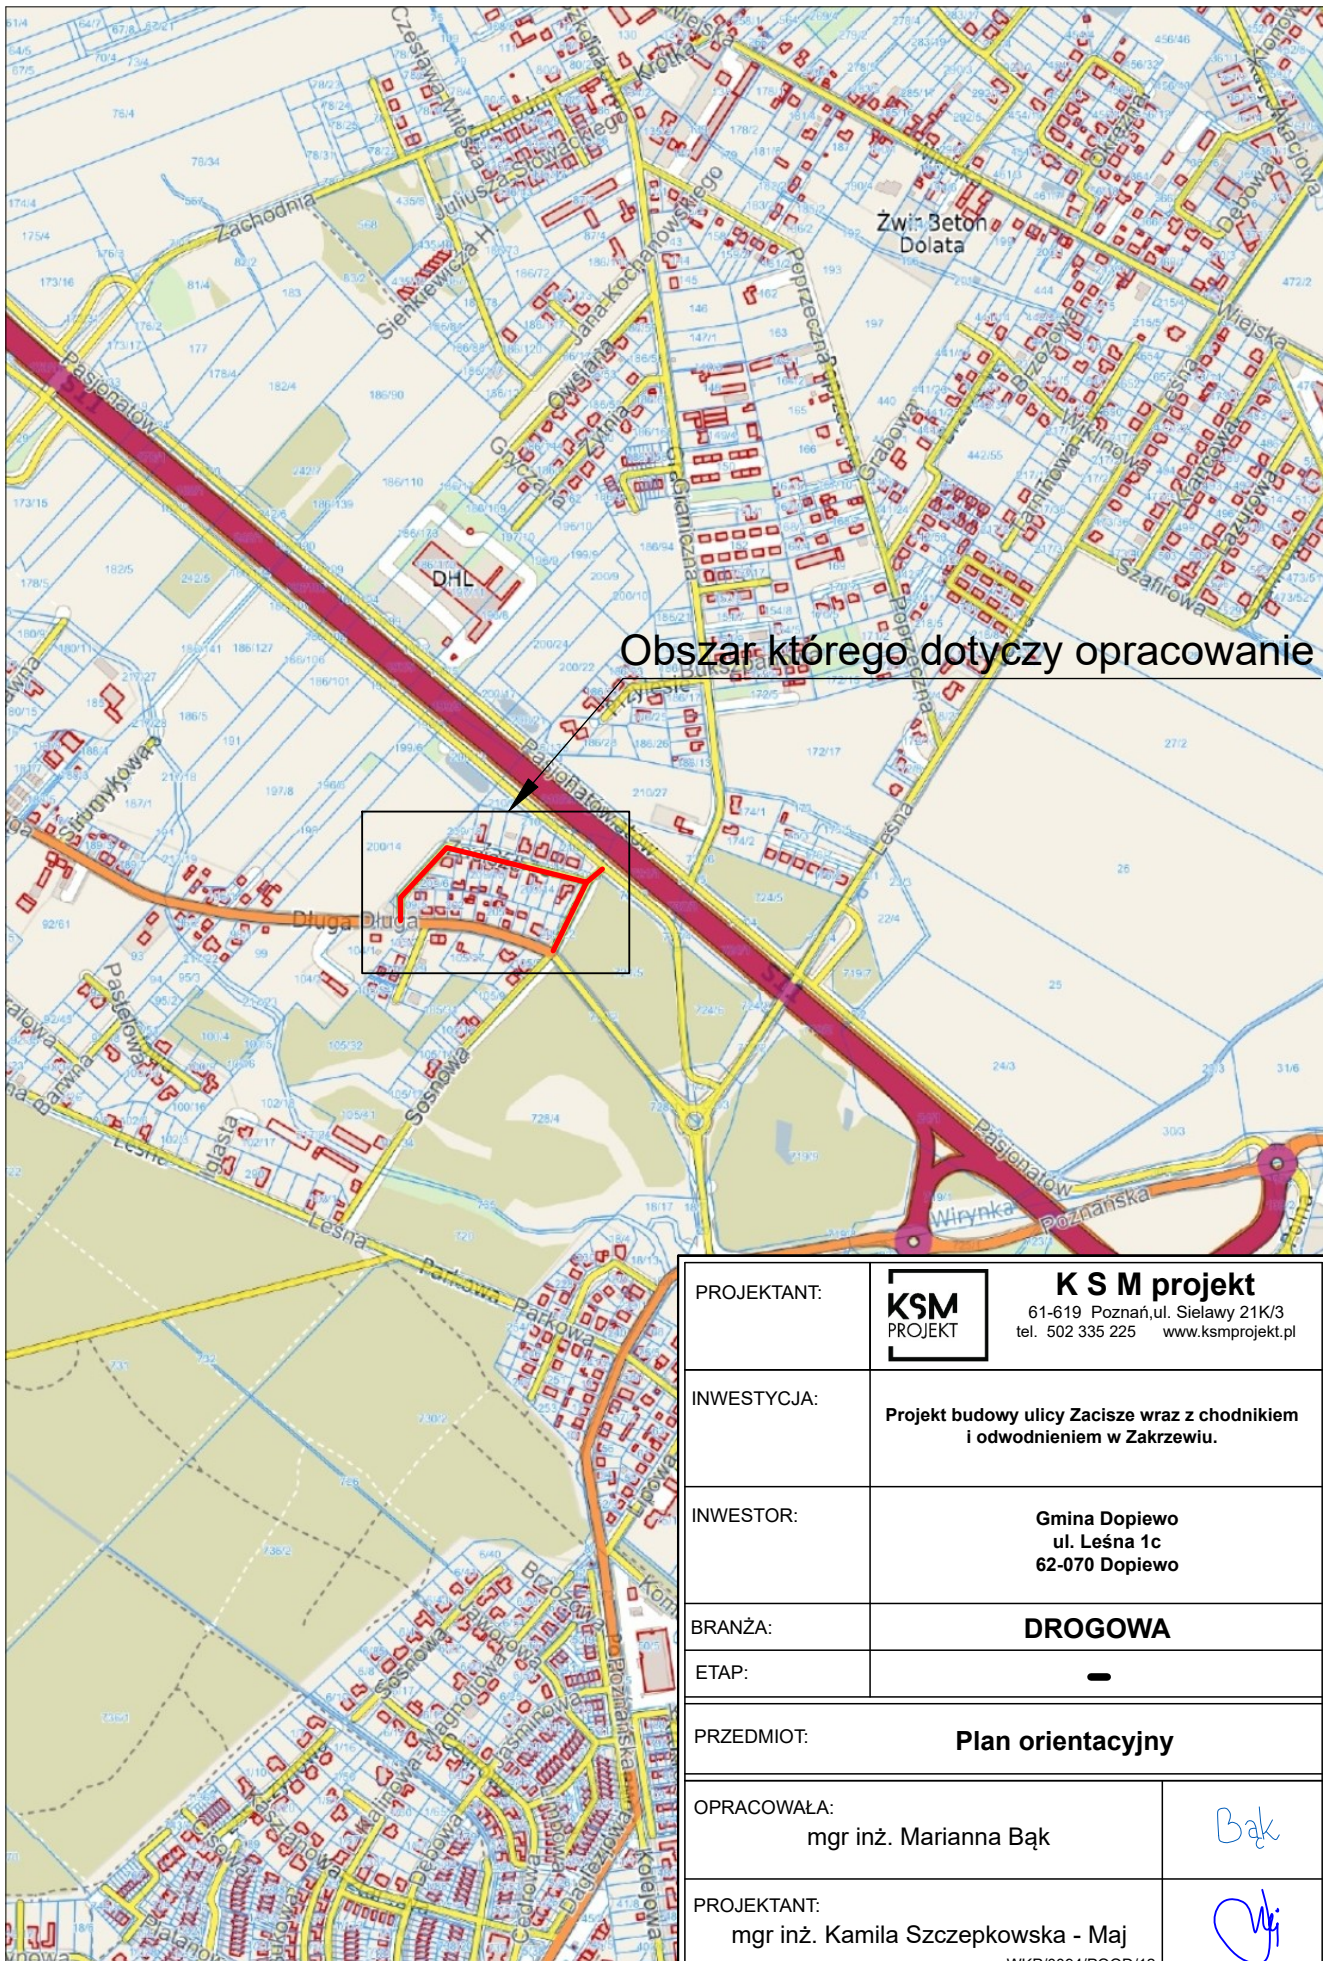

PROJEKTANT:	KSM PROJEKT K S M projekt 61-619 Poznań, ul. Sielawy 21K/3 tel. 502 335 225 www.ksmprojekt.pl	
INWESTYCJA:	Projekt budowy ulicy Zacisze wraz z chodnikiem i odwodnieniem w Zakrzewiu.	
INWESTOR:	Gmina Dopiewo ul. Leśna 1c 62-070 Dopiewo	
BRANŻA:	DROGOWA	
ETAP:	-	
PRZEDMIOT:	Plan orientacyjny	
OPRACOWAŁA:	mgr inż. Marianna Bąk	
PROJEKTANT:	mgr inż. Kamila Szczepkowska - Maj WKP/0094/POOD/12	
SPRAWDZAJĄCY:	mgr inż. Patryk Ciesielczak WKP/0293/POOD/12	
DATA:	04.2024	NR RYS.: D-1
SKALA:	1:10 000	