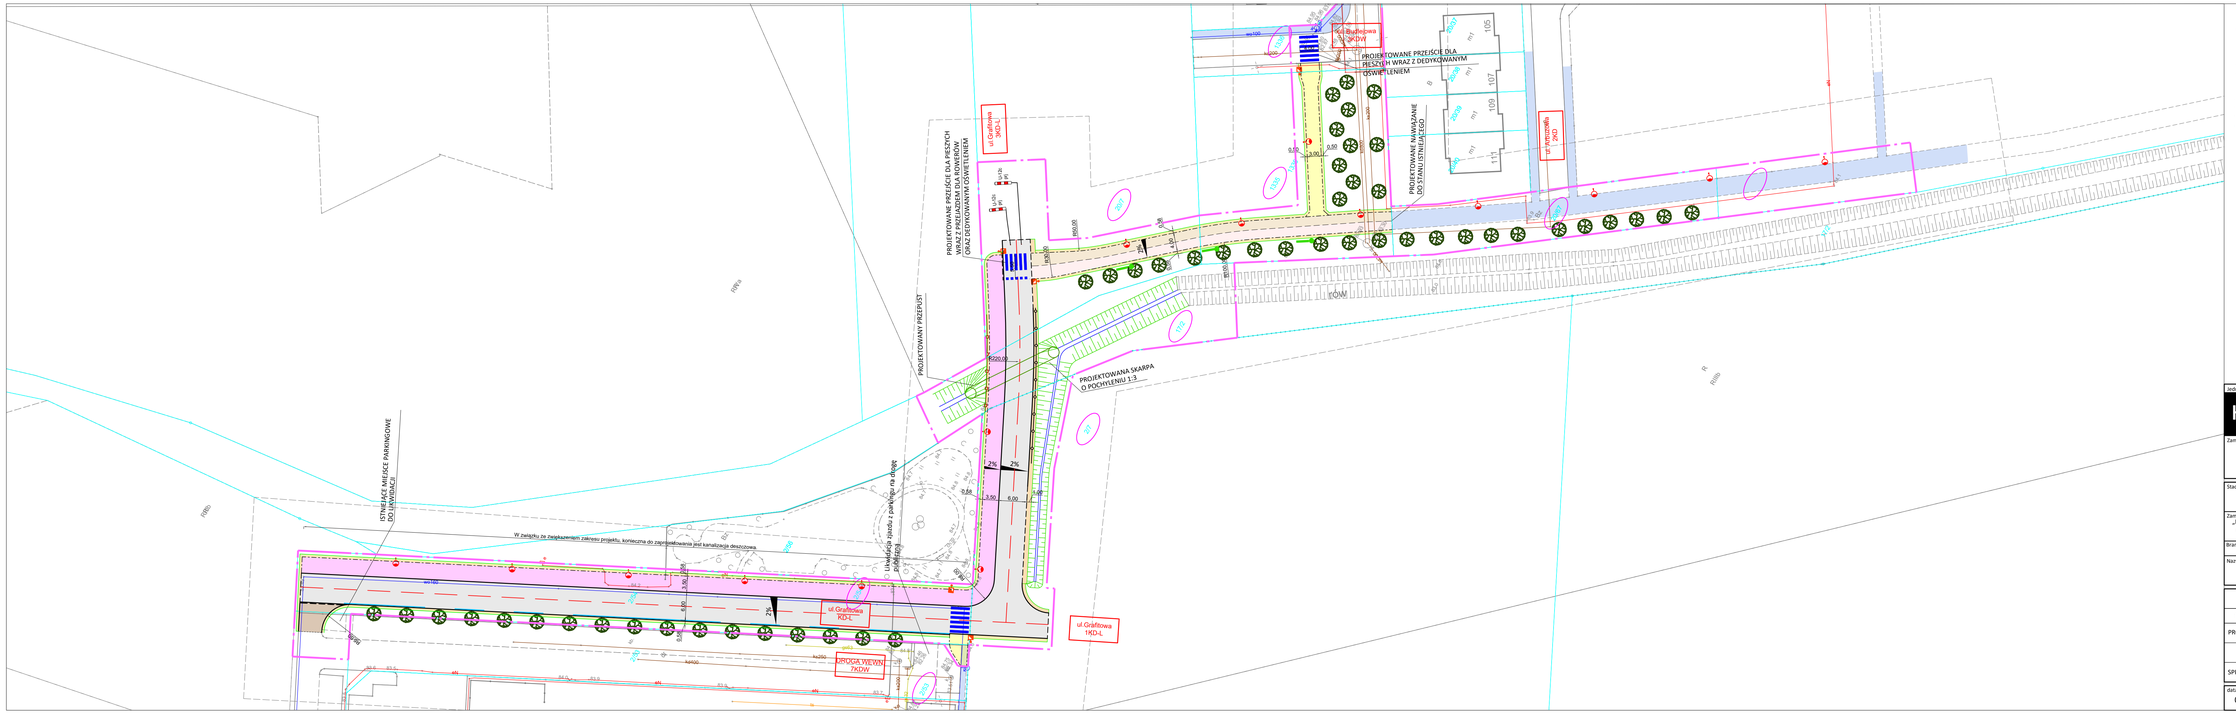
ul. Budlejowa 3KDW
ul. Grafitowa 3KD-L
ul. Grafitowa 1KD-L
ul. Grafitowa RD-C
ul. Grafitowa 2KD
DROGA WEWN. 7KDW
PROJEKTOWANE PRZEJŚCIE DLA PIESZYCH WRAZ Z DEDYKOWANYM OŚWIETLENIEM
PROJEKTOWANE PRZEJŚCIE DLA PIESZYCH WRAZ Z PRZEJAZDEM DLA ROWERÓW ORAZ ZESPOLONYM OŚWIETLENIEM
PROJEKTOWANY PRZEPUST
PROJEKTOWANE NAWIĄZANIE DO STANU ISTNIEJĄCEGO
PROJEKTOWANA SKARPA O POCHYLENIU 1:3
ISTNIEJĄCE MIEJSCE PARKINGOWE OGÓLNODOSTĘPNE
W związku ze zwiększeniem zakresu projektu, konieczna do zaprojektowania jest kanalizacja deszczowa
Lokalizacja zjazdu z parkingu na drogę
KOM
105
107
109
111
R=100,00
R=200,00
2%
6,00
3,50
0,50
0,50
1,00
1,50
1,50
0,30
0,30
0,50
0,50
0,50