


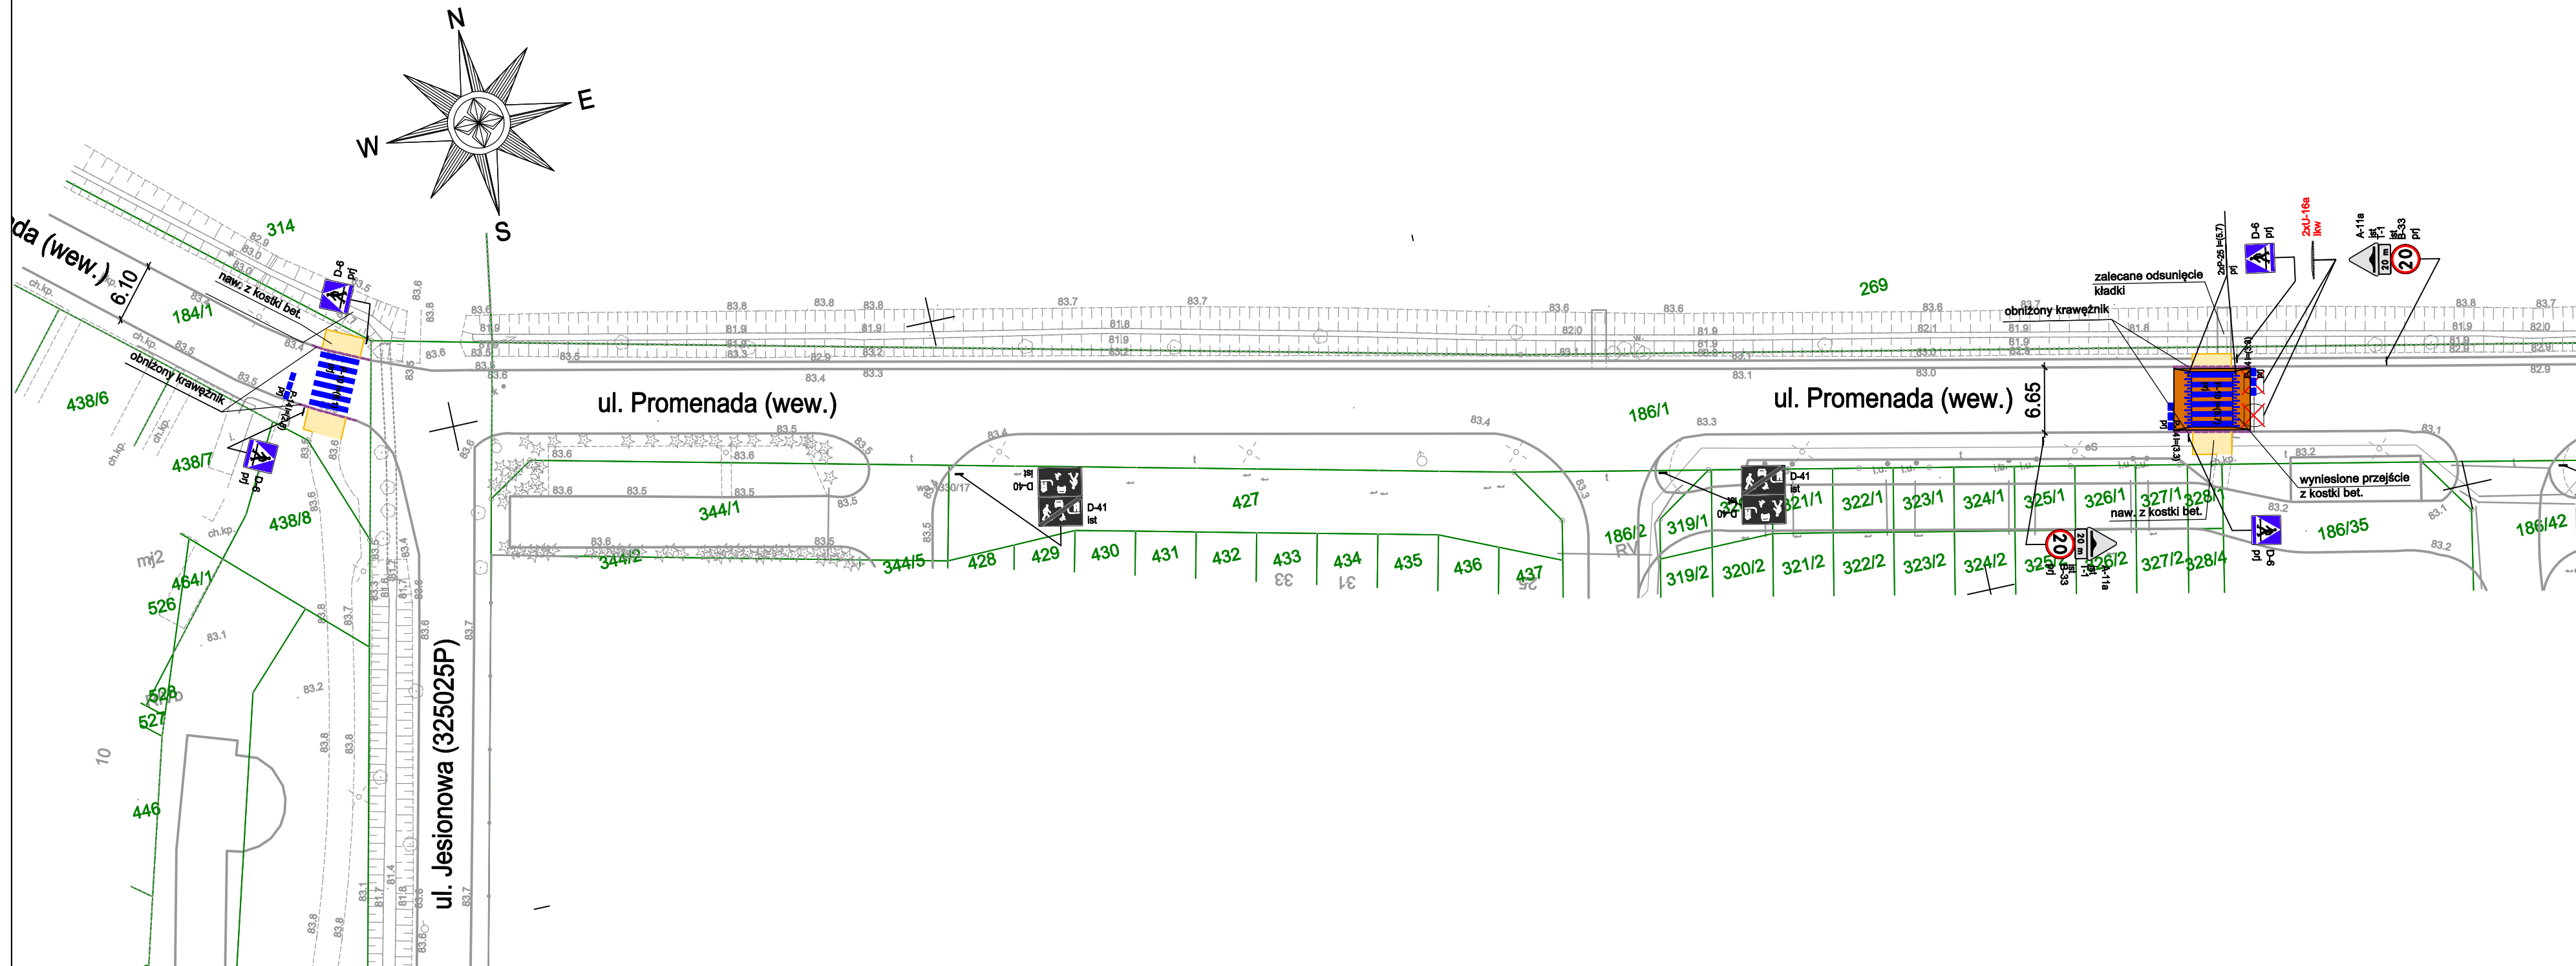

- 

B-20
proj
- 

D-6
ist
- 

proj. oznakowanie poziome
- proj. oznakowanie pionowe
- istn. oznakowanie pionowe

JEDNOSTKA PROJEKTOWA:



MTM Infrastruktura
Brudło, Graczyk, Konowski sp. k.
pl. 20 Października 14
62-050 Mosina

ZAMAWIAJĄCY:

GMINA DOPIEWO



Urząd Gminy Dojewo
ul. Leśna 1c
62-070 Dojewo

STADIUM DOKUMENTACJI:

PROJEKT STAŁEJ ORGANIZACJI RUCHU

NAZWA INWESTYCJI:

**WYKONANIE PRZEJŚĆ DLA PIESZYCH
NA UL. PROMENADA W DOPIEWCU**

BRANŻA:

DROGOWA

TYTUŁ RYSUNKU:

PLAN ORGANIZACJI RUCHU

PROJEKTANT:

mgr inż. Tomasz Brudło

PODPIS:

NR REWIZJI:

1

DATA REWIZJI:

08.08.2023

SKALA:

1:500

NR RYSUNKU:

02

NAZWA PLIKU:

358_SOR_por.dwg (358_SOR_por-02.pdf)