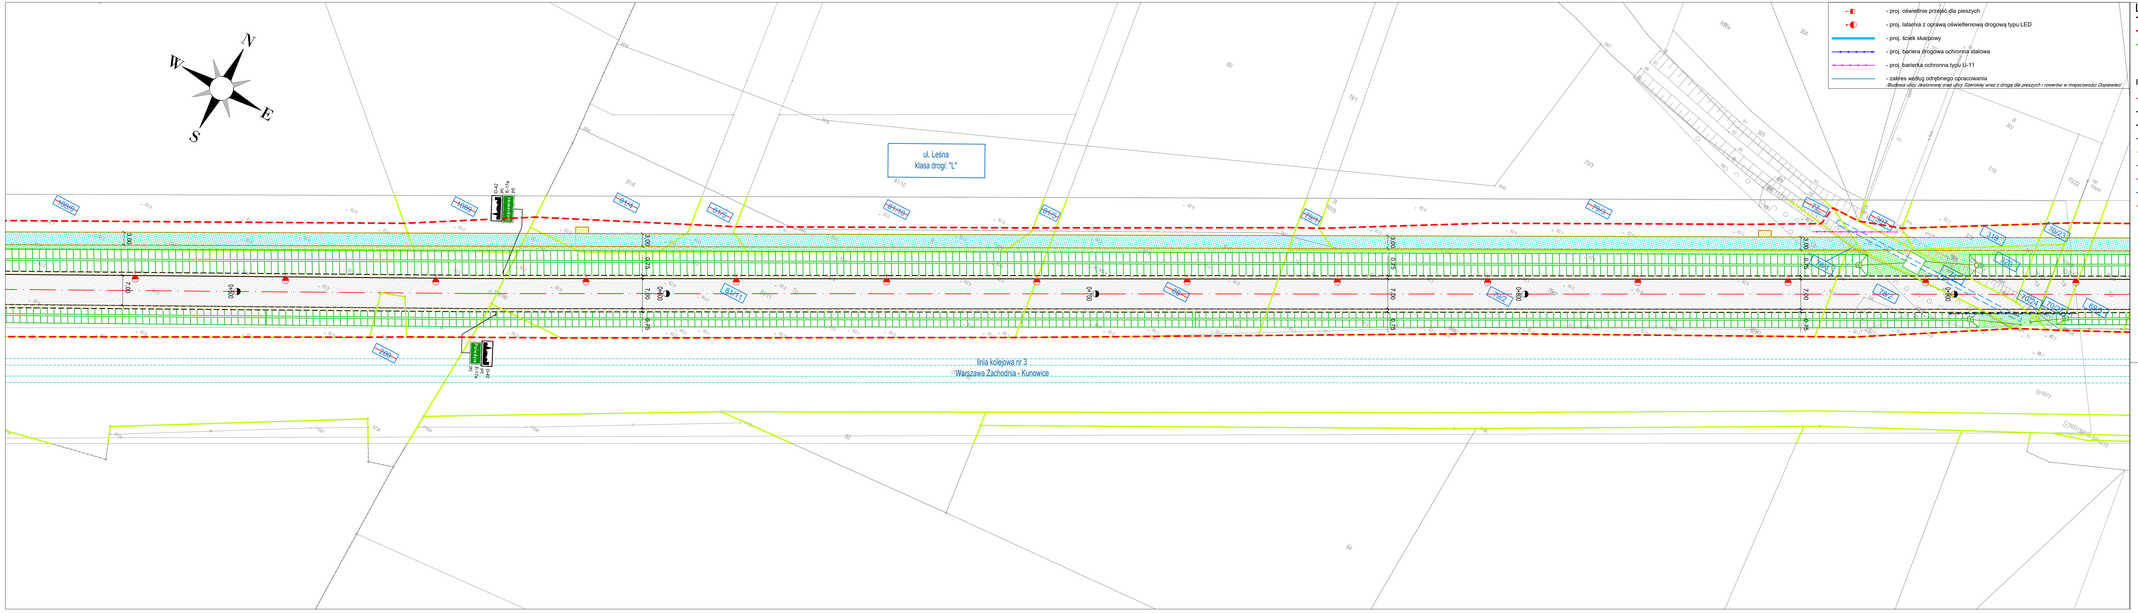

Legenda

- proj. oświetlenie przejść dla pieszych
- proj. latarnia z oprawą oświetleniową drogową typu LED
- proj. ściek skarpowy
- proj. bariera drogowa ochronna stalowa
- proj. bariera ochronna typu U-11
- zakres według odrębnego opracowania
  „Budowa ulicy Jesionowej oraz ulicy Dziennej wraz z drogą dla pieszych i rowerów w miejscowości Dopiewo"

- linia określająca granice inwestycji
- linia rozgraniczająca teren drogi gminnej
- istniejąca granica działki
- 2 — numer działki przeznaczonej pod inwestycję
- 2 — numer działki przed podziałem

BRANŻA DROGOWA

- proj. oś
- proj. krawędź jezdni asfaltowej
- proj. krawędź pobocza
- proj. krawężnik betonowy uliczny 15x30x100 cm
- proj. krawężnik betonowy uliczny obniżony 15x30x100 cm
- proj. krawężnik przystankowy h18 43,5-30x33x100 cm
- proj. krawężnik kamienny trapezowy łukowy 15/21x30x100 cm
- proj. opornik betonowy 12x25x100 cm
- proj. obrzeże betonowe 8x30x100 cm
- proj. nawierzchnia jezdni - nawierzchnia asfaltowa
- proj. zatoka autobusowa - nawierzchnia z kostki betonowej, kolor szary - gr. 8 cm
- proj. pobocze o nawierzchni gruntowej
- proj. nawierzchnia drogi dla pieszych - nawierzchnia z kostki betonowej, kolor szary - gr. 8 cm
- proj. nawierzchnia drogi dla pieszych i rowerów - nawierzchnia asfaltowa
- proj. droga dla pieszych i rowerów - nawierzchnia z kostki betonowej, kolor czerwony - gr. 8 cm
- proj. nawierzchnia z kostki kamiennej 8x11cm, kolor szary
- proj. zieleń (humus z obsianiem mieszanką traw)
- proj. pas bezpieczeństwa skrajni - nawierzchnia z kostki betonowej, kolor czerwony - gr. 8 cm
- proj. nawierzchnia jezdni - nawierzchnia z kostki betonowej, kolor szary - gr. 8 cm
- proj. system fakturowych oznaczeń nawierzchni do kierowania osób z dysfunkcjami wzroku

INWESTOR	WYKONAWCA
GMINA DOPIEWO ul. Leśna 1c 62-070 Dopiewo	Pracownia Projektowa DROG-CAD ul. Brzezina 10, 63-084 Poznań tel. 61 8 777 777 e-mail: biuro@drogcad.pl
Nazwa inwestycji	"Dokumentacja projektowa dla budowy Drogi Wzdłuż Torów na odcinku od ul. Leśnej w Palędziu do ul. Jesionowej w Dopiewcu"
Tytuł rysunku	Plan sytuacyjny
Projektant branży drogowej	mgr inż. Maciej NOWAK — WKP/0088/PODO/08 uprawnienia budowlane do projektowania bez ograniczeń w specjalności drogowej — **Podpis**
Sprawdzający branży drogowej	mgr inż. Tomasz WITCZAK — WKP/0095/PODO/12 uprawnienia budowlane do projektowania bez ograniczeń w specjalności drogowej — **Podpis**

Stadium dokumentacji:	Branża:	Data opracowania:	Skala:	Numer rysunku:
Koncepcja	DROGOWA	11.2025	1:500	2.2