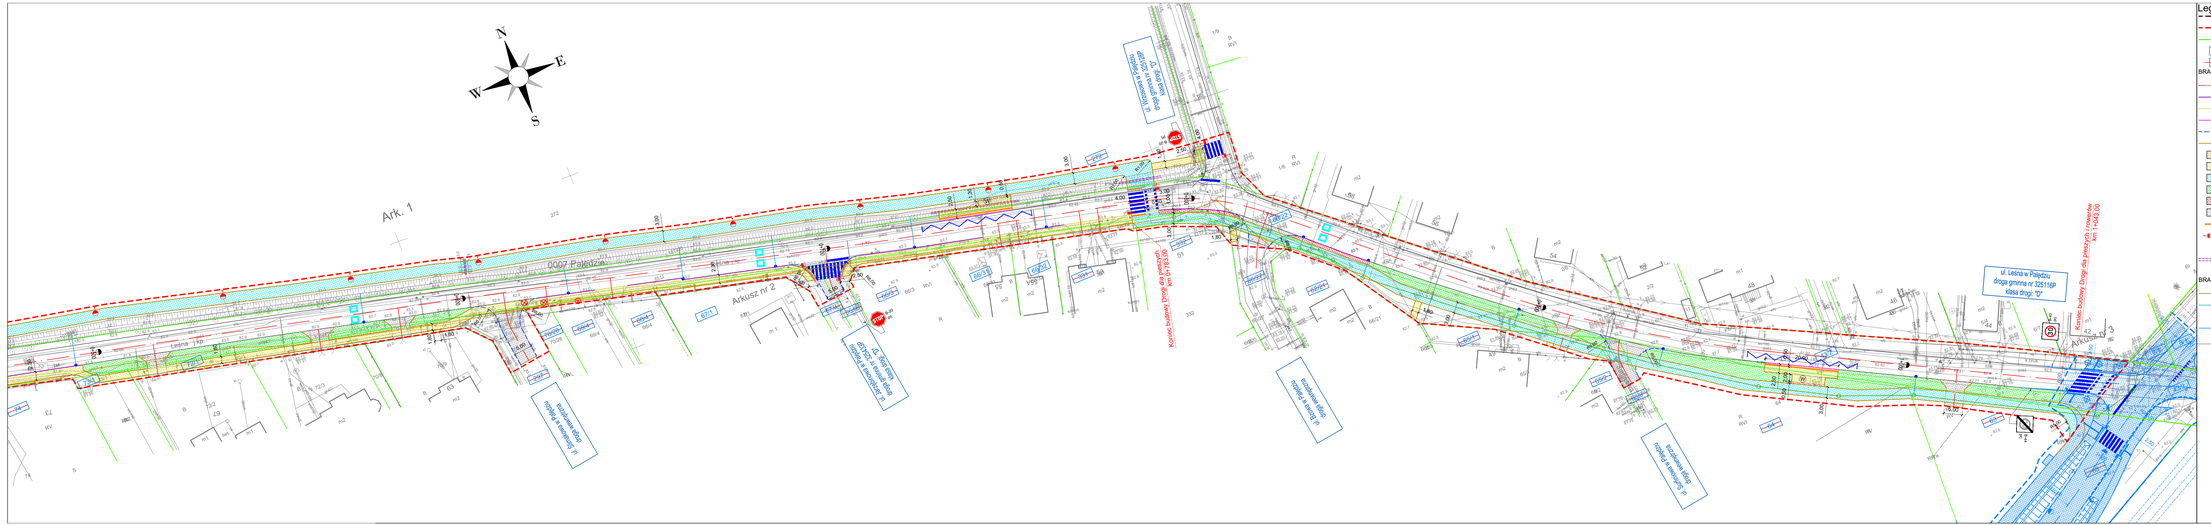

N
E
S
W
Ark. 1
272
0007 Palędzie
Leśna j.kp.
Arkusz nr 2
Arkusz nr 3
ul. Wrzosowa w Palędziu
droga gminna nr 325128P
klasa drogi: "D"
ul. Jarzębinowa w Palędziu
droga gminna nr 325433P
klasa drogi: "D"
ul. Ślimakowa w Palędziu
droga wewnętrzna
ul. Bzowa w Palędziu
droga wewnętrzna
ul. Surfinowa w Palędziu
droga wewnętrzna
ul. Leśna w Palędziu
droga gminna nr 325116P
klasa drogi: "D"
Koniec budowy Drogi dla pieszych
km 0+783,00
Koniec budowy Drogi dla pieszych i rowerów
km 1+043,00
STOP
B-20
prj
B-43
30
B-44
0+500
0+600
0+700
0+800
0+900
1+000
20,00
R6,00
R5,00
R1,00
3,00
2,50
1,80
4,00
5,00
6,00

Legenda

▬ ▬ ▬	- linia określająca granice inwestycji
▬ ▬ ▬	- linia rozgraniczająca teren drogi gminnej
──	- istniejąca granica działki
2	- numer działki przeznaczonej pod inwestycje
~~2~~	- numer działki przed podziałem

BRANŻA DROGOWA

─·─·─	- proj. oś
──	- proj. krawężnik betonowy uliczny 15x30x100 cm
──	- proj. krawężnik betonowy uliczny obniżony 15x30x100 cm
──	- proj. krawężnik przystankowy h18 43,5-30x33x100 cm
– – –	- proj. opornik betonowy 12x25x100 cm
──	- proj. obrzeże betonowe 8x30x100 cm
▨	- proj. zatoka autobusowa - nawierzchnia z kostki betonowej, kolor szary - gr. 8 cm
▨	- proj. nawierzchnia drogi dla pieszych - nawierzchnia z kostki betonowej, kolor szary - gr. 8 cm
▨	- proj. nawierzchnia drogi dla pieszych i rowerów - nawierzchnia asfaltowa
▨	- proj. zieleń (humus z obsianiem mieszanką traw)
▨	- proj. pas bezpieczeństwa skrajni - nawierzchnia z kostki betonowej, kolor czerwony - gr. 8 cm
▨	- proj. zjazd z kostki betonowej, kolor grafitowy/szary - gr. 8 cm
┴	- proj. system fakturowych oznaczeń nawierzchni do kierowania osób z dysfunkcjami wzroku
◐	- proj. oświetlnie przejść dla pieszych/oświetlenie drogi dla pieszych i rowerów
⊗ 48	- drzewo przeznaczone do wycinki
═══	- proj. kanalizacja rowu drogowego
▢	- proj. próg zwalniający wyspowy

BRANŻA KANALIZACYJNA

──	- proj. kolektor kanalizacji deszczowej	──	- proj. kolektor kanalizacji sanitarnej
──	- proj. przykanalik	○	- proj. studnia kanalizacji sanitarnej
○	- proj. studnia kanalizacji deszczowej		
──	- zakres według odrębnego opracowania */Budowa Drogi Wzdłuż Torów/*		

INWESTOR	WYKONAWCA		
GMINA DOPIEWO ul. Leśna 1c 62-070 Dopiewo	Pracownia Projektowa DROG-CAD ul. Botaniczna 10, 60-586 Poznań tel. +48 613 070 170 e-mail: biuro@drogcad.pl		
Nazwa inwestycji	"Wykonanie dokumentacji projektowej drogi dla pieszych i rowerów wzdłuż ul. Leśnej w Palędziu do ul. Promenada w Dopiewcu"		
Tytuł rysunku	Plan sytuacyjny		
Projektant branży drogowej	mgr inż. Maciej NOWAK	WKP/0089/POOD/08 uprawnienia budowlane do projektowania bez ograniczeń w specjalności drogowej	**Podpis**
Sprawdzający branży drogowej	mgr inż. Jadwiga ADAMCZAK	WKP/0297/POOD/13 uprawnienia budowlane do projektowania bez ograniczeń w specjalności drogowej	**Podpis**

Stadium dokumentacji:	Branża:	Data opracowania:	Skala:	Numer rysunku:
Koncepcja	DROGOWA	12.2025	1:500	2.2