ul. A. Kopy (DP 2402P)
ul. Środkowa
ul. Środkowa (DP 2412P)
Środkowa
Kościelna
ul. Zwierzyniecka (DW)
0006 Konarzewo
0009 Trzcielin
ŁĄCZY ARKUSZ 1 Z 2
OBSZAR ZABUDOWANY
Proj. doświetlenie przejścia dla pieszych wraz z aktywnym oznakowaniem pionowym
dalszy przebieg kanalizacji deszczowej zostanie ustalony po uzyskaniu warunków przyłączenia
5.00
3.00
4.50
20.00
R=3.00
R=30.00
R=1.00
N
E
S
W

PODZIAŁ NA ARKUSZE WYDRUKU

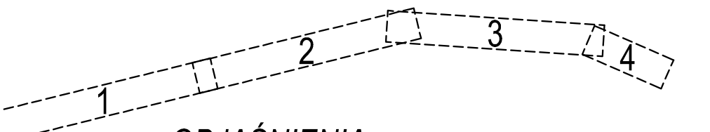

OBJAŚNIENIA

- Proj. krawężnik betonowy 20x30 cm wyniesiony
- Proj. krawężnik betonowy 20x30 cm zatopiony
- Proj. opornik betonowy 12x25 cm
- Proj. obrzeże betonowe 8x30 cm
- Wirtualna krawędź
- Proj. droga dla pieszych - nawierzchnia z kostki betonowej
- Proj. droga dla pieszych i rowerów - nawierzchnia asfaltowa
- Proj. jednokierunkowa droga dla rowerów - nawierzchnia asfaltowa
- Proj. zjazd zwykły - nawierzchnia z kostki betonowej
- Proj. zjazd zwykły - nawierzchnia asfaltowa
- Proj. pas buforowy - nawierzchnia asfaltowa
- Istn. nawierzchnia do rozbiórki
- Proj. rów odwadniający infiltracyjno-odparowujący
- Istn. rów do konserwacji
- Istn. rów do likwidacji (zasypania)
- Proj. przepust drogowy
- Proj. prefabrykowany ściek betonowy typu mulda
- Proj. kanalizacja deszczowa (przebieg orientacyjny - do weryfikacji na etapie PB)
- Istn. drzewo przeznaczone do wycinki/przesadzenia
- Istniejące granice działek ewidencyjnych
- Linia rozgraniczająca teren (granica pasa drogowego)
- Linia podziału nieruchomości

Jednostka projektowa:	ALDROG **ALDROG Sp. z o. o.** ul. Kórnicka 30/2 61-141 Poznań tel.: 506 057 807	Data: 04.2026
Wykonawca:	**INFRAKOM Sp. z o.o.** ul. Feliksa Nowowiejskiego 4 64-000 Kościan	Wersja: 1.2
Inwestor:	**ZARZĄD POWIATU W POZNANIU** ul. Jackowskiego 18 60-509 Poznań	Nr umowy: ROA.272.27. 2025.184.2026

ROZBUDOWA DROGI POWIATOWEJ NR 2412P NA ODCINKU KONARZEWO-TRZCIELIN
POLEGAJĄCA NA BUDOWIE DROGI DLA PIESZYCH I ROWERÓW

ZESPÓŁ PROJEKTOWY

Stanowisko	Imię i naziwsko	Nr uprawnień	Specjalność	Podpis
Projektant	mgr inż. Piotr Nowaczyk	WKP/0297/POOD/09	Projektowanie bez ograniczeń w specjalności drogowej	
Sprawdzający	mgr inż. Jakub Słowik	WKP/0291/POOD/21	Projektowanie bez ograniczeń w specjalności drogowej	

PLAN SYTUACYJNY

Skala: 1:500

Nr rys.: **KP-02.1**