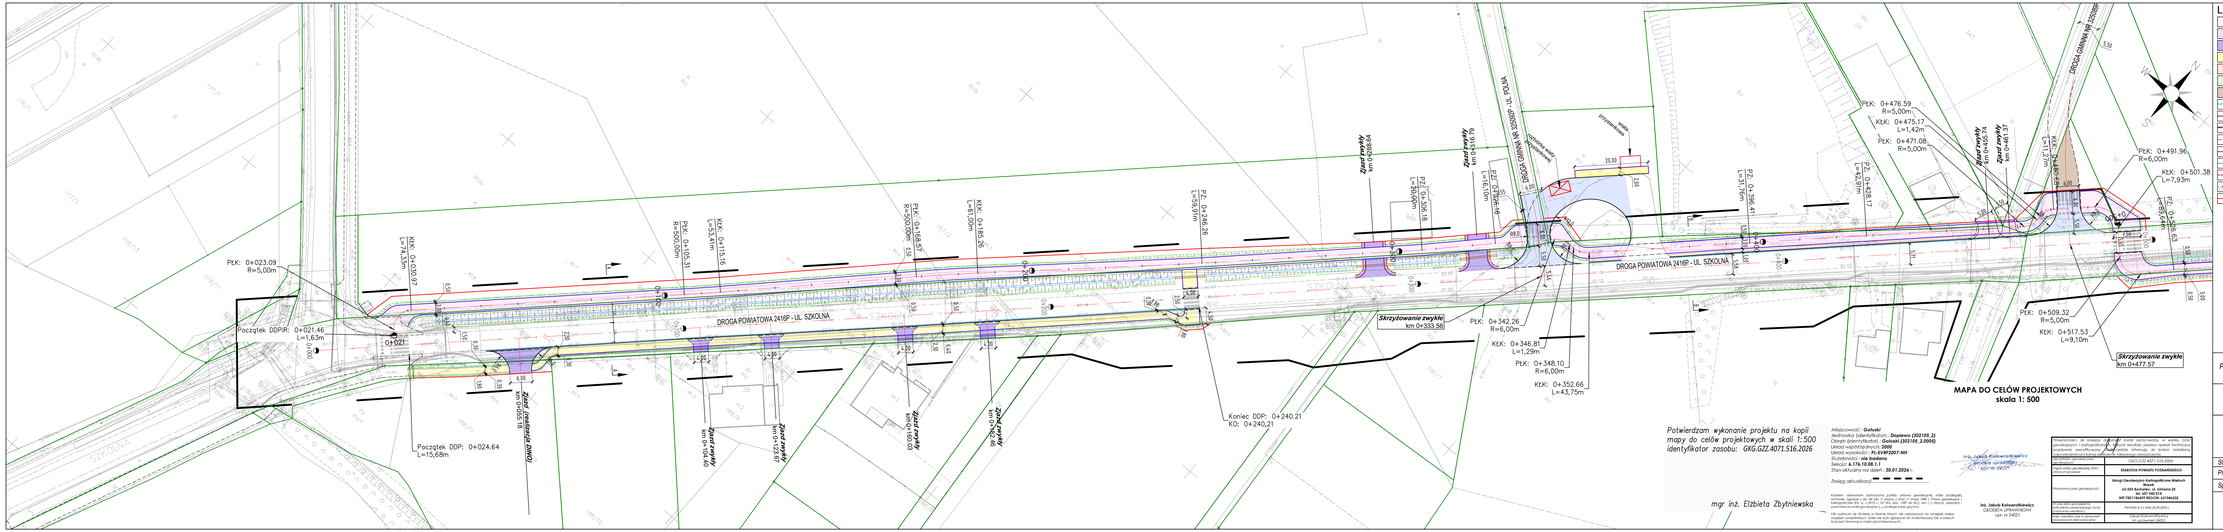

LEGENDA

- Proj. naw. bitumiczna drogi dla pieszych i rowerów
- Proj. naw. bitumiczna (KR2)
- Proj. naw. zjazdu z bet. kostki brukowej
- Proj. naw. chodnika z bet. kostki brukowej
- Proj. skrajnia drogi/drogi dla pieszych i rowerów
- Proj. humusowanie z obsianiem trawą (skrajnia)
- Proj. naw. z kruszywa
- Proj. ściek o szer. 30 cm z kostki brukowej typu cegła
- Proj. krawężnik 20x30 cm
- Proj. krawężnik 20x30 cm, obniżony
- Proj. krawędź zjazdu
- Proj. obrzeże betonowe o wym. 8x30 cm
- Istn. granice ewidencyjne działek
- Istn. krawężnik 20x30 cm
- Proj. urządzenia do odwodnienia drogi
- Linia rozgraniczająca teren

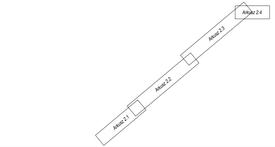

Projekt koncepcyjny

PRACOWNIA ELITON
Tomisze ul. Szkolna 23, 62-060 Stęszew

Data: lipiec 2026

Inwestor:

Zarząd Powiatu w Poznaniu
ul. Jackowskiego 18
61-509 Poznań

Nr zlecenia:

Budowa ścieżki pieszo-rowerowej z Plewisk do Gołusek (wzdłuż drogi powiatowej 2416P)

Stanowisko:	Imię i nazwisko:	Nr uprawnień:	Podpis
Projektant:	mgr inż. Elżbieta Zbytniewska	139/81/Pw	
Sprawdzający:	mgr inż. Łukasz Gałęski	WKP/0349/POOD/18	

PLAN SYTUACYJNY

Skala: 1:500

Nr rys.: 2.1