




Załącznik Nr 1 do uchwały Nr
Rady Miasta i Gminy Kórnik
z dnia

**MIEJSCOWY PLAN
ZAGOSPODAROWANIA PRZESTRZENNEGO
DLA OBSZARU ZABUDOWY MIESZKANIOWEJ
W KAMIONKACH W REJONIE ULIC:
PORANNEJ ROSY, WIKLINOWEJ,
MALWOWEJ I MIECZEWSKIEJ,
GMINA KÓRNIK**

SKALA 1:2000

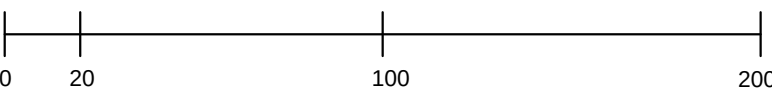


OZNACZENIA

- GRANICA OBSZARU OBJĘTEGO PLANEM
- LINIA ROZGRANICZAJĄCA TERENY O RÓŻNYM PRZEZNACZENIU
LUB RÓŻNYCH ZASADACH ZAGOSPODAROWANIA
- ▲▲ NIEPRZEKRACZALNA LINIA ZABUDOWY
- ▲▲ OBOWIĄZUJĄCA LINIA ZABUDOWY
- MN TERENY ZABUDOWY MIESZKANIOWEJ JEDNORODZINNEJ
- MN/U TERENY ZABUDOWY MIESZKANIOWEJ JEDNORODZINNEJ
LUB ZABUDOWY USŁUGOWEJ
- IT TERENY INFRASTRUKTURY TECHNICZNEJ
- KDW TERENY DRÓG WEWNĘTRZNYCH
- KX TERENY PUBLICZNYCH CIĄGÓW PIESZYCH
- KDD TERENY DRÓG PUBLICZNYCH KLASY DOJAZDOWEJ
- KDL TEREN DROGI PUBLICZNEJ KLASY LOKALNEJ

INFORMACJE

OBSZAR OBJĘTY PLANEM POŁOŻONY JEST W GRANICACH
GŁÓWNEGO ZBIORNIKA WÓD PODZIEMNYCH NR 144
- DOLINA KOPALNA WIELKOPOLSKA

WYRYS ZE STUDIUM UWARUNKOWAŃ I KIERUNKÓW
ZAGOSPODAROWANIA PRZESTRZENNEGO GMINY KÓRNIK
skala 1 : 20 000

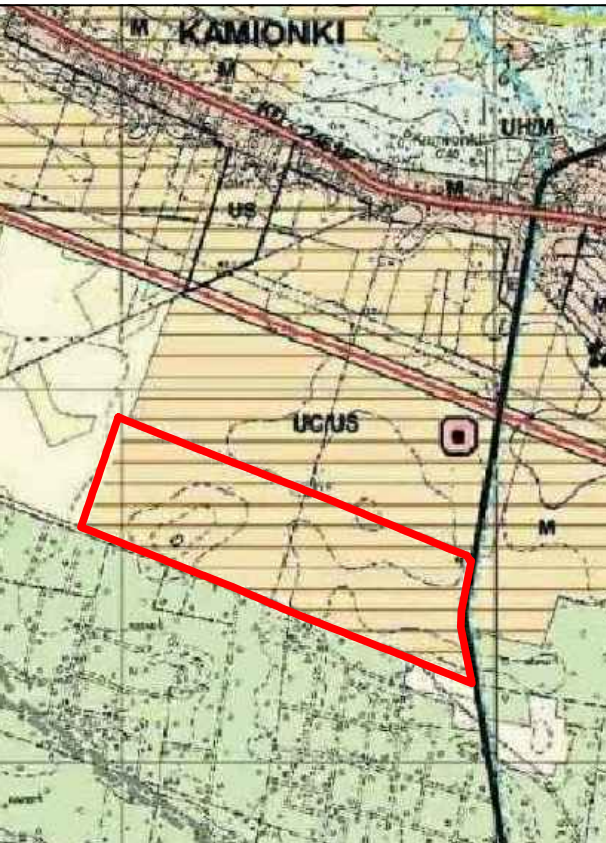

GRANICA OBSZARU OBJĘTEGO PLANEM



OPRACOWANIE
Biuro Projektów A+U
Joanna Razmuk - Mikołajczak