

**MIEJSCOWY PLAN
ZAGOSPODAROWANIA PRZESTRZENNEGO
DLA CZĘŚCI OBRĘBU DACHOWA
W REJONIE UL. POZNAŃSKIEJ I SZEROKIEJ,
GM. KÓRNIK - ETAP 4**


SKALA 1:2000



OZNACZENIA

- GRANICA OBSZARU OBJĘTEGO PLANEM
 - LINIA ROZGRANICZAJĄCA TERENY O RÓŻNYM PRZEZNACZENIU LUB RÓŻNYCH ZASADACH ZAGOSPODAROWANIA
 - NIEPRZEKRACZALNA LINIA ZABUDOWY
 - OBOWIĄZUJĄCA LINIA ZABUDOWY
 - MN TERENY ZABUDOWY MIESZKANIOWEJ JEDNORODZINNEJ
 - MN/U TERENY ZABUDOWY MIESZKANIOWEJ JEDNORODZINNEJ LUB ZABUDOWY USŁUGOWEJ
 - RM TEREN ZABUDOWY ZAGRODOWEJ W GOSPODARSTWACH ROLNYCH, HODOWLANEJ I OGRODNICZYCH
 - ZP TERENY ZIELENI URZĄDZONEJ
 - ZWS TERENY ZIELENI Z WODAMI POWIERZCHNIOWYMI ŚRÓDLĄDOWYMI
 - IT TERENY INFRASTRUKTURY TECHNICZNEJ
 - KX TERENY CIĄGÓW PIESZYCH
 - KDW TERENY DRÓG WEWNĘTRZNYCH
 - KDD TEREN DRUGI PUBLICZNEJ KLASY DOJAZDOWEJ
 - KDL TEREN DRUGI PUBLICZNEJ KLASY LOKALNEJ
 - KDZ TEREN DRUGI PUBLICZNEJ KLASY ZBIORCZEJ
 - SIĘĆ GAZOWA WYSOKIEGO CIŚNIENIA DN80 OBOCZKA GADKI WRAZ ZE STREFĄ KONTROLOWANĄ
 - ARCHEOLOGICZNA STREFA OCHRONY KONSERWATORSKIEJ
 - PROPONOWANY PODZIAŁ DZIAŁEK
- OBSZAR OBJĘTY PLANEM POŁOŻONY JEST W GRANICACH:
- GŁÓWNEGO ZBIORNIKA WÓD PODZIEMNYCH NR 143
- SUBZBIORNIKA INOWROCŁAW GNIEZNO
- GŁÓWNEGO ZBIORNIKA WÓD PODZIEMNYCH NR 144
- DOLINA KOPALNA WIELKOPOLSKA

WYRYS ZE STUDIUM UWARUNKOWAŃ I KIERUNKÓW
ZAGOSPODAROWANIA PRZESTRZENNEGO GMINY KÓRNIK
skala 1 : 10 000

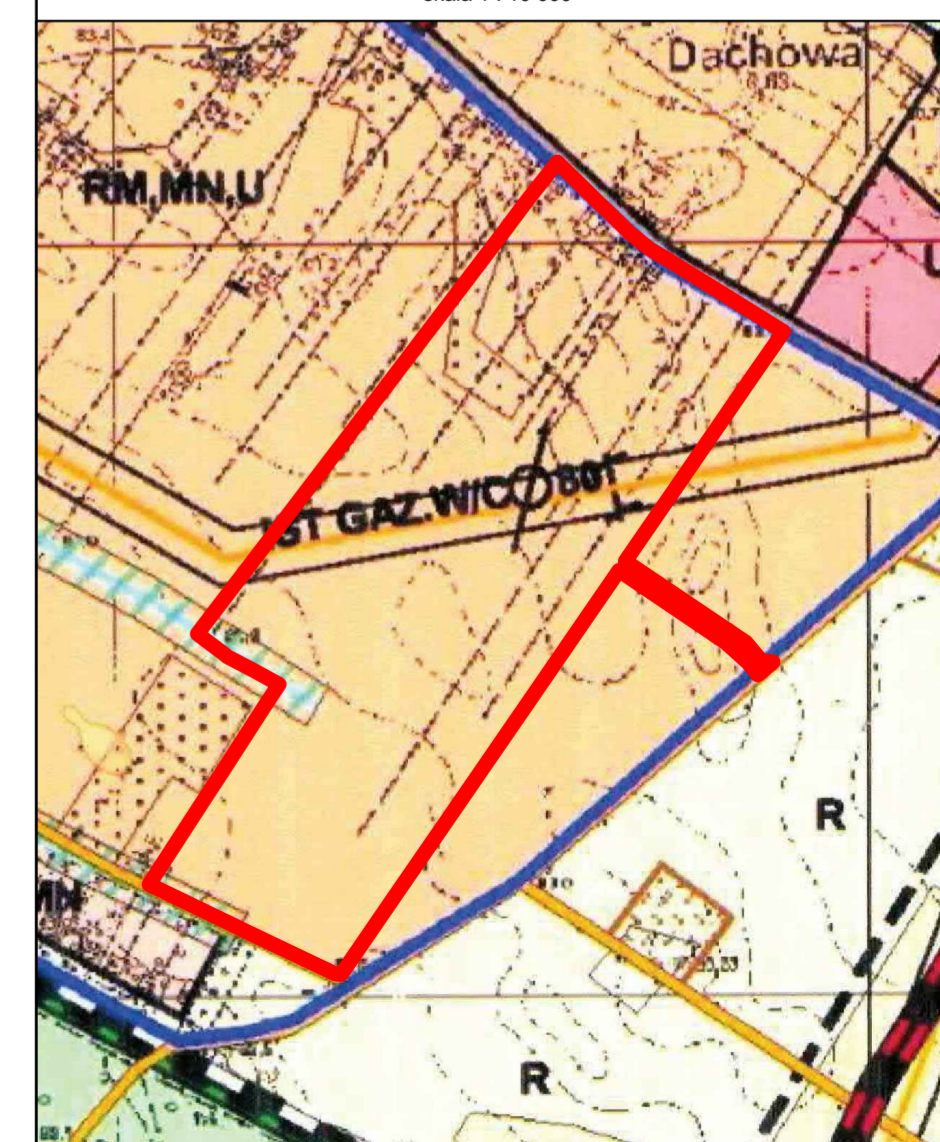

GRANICA OBSZARU OBJĘTEGO PLANEM

