


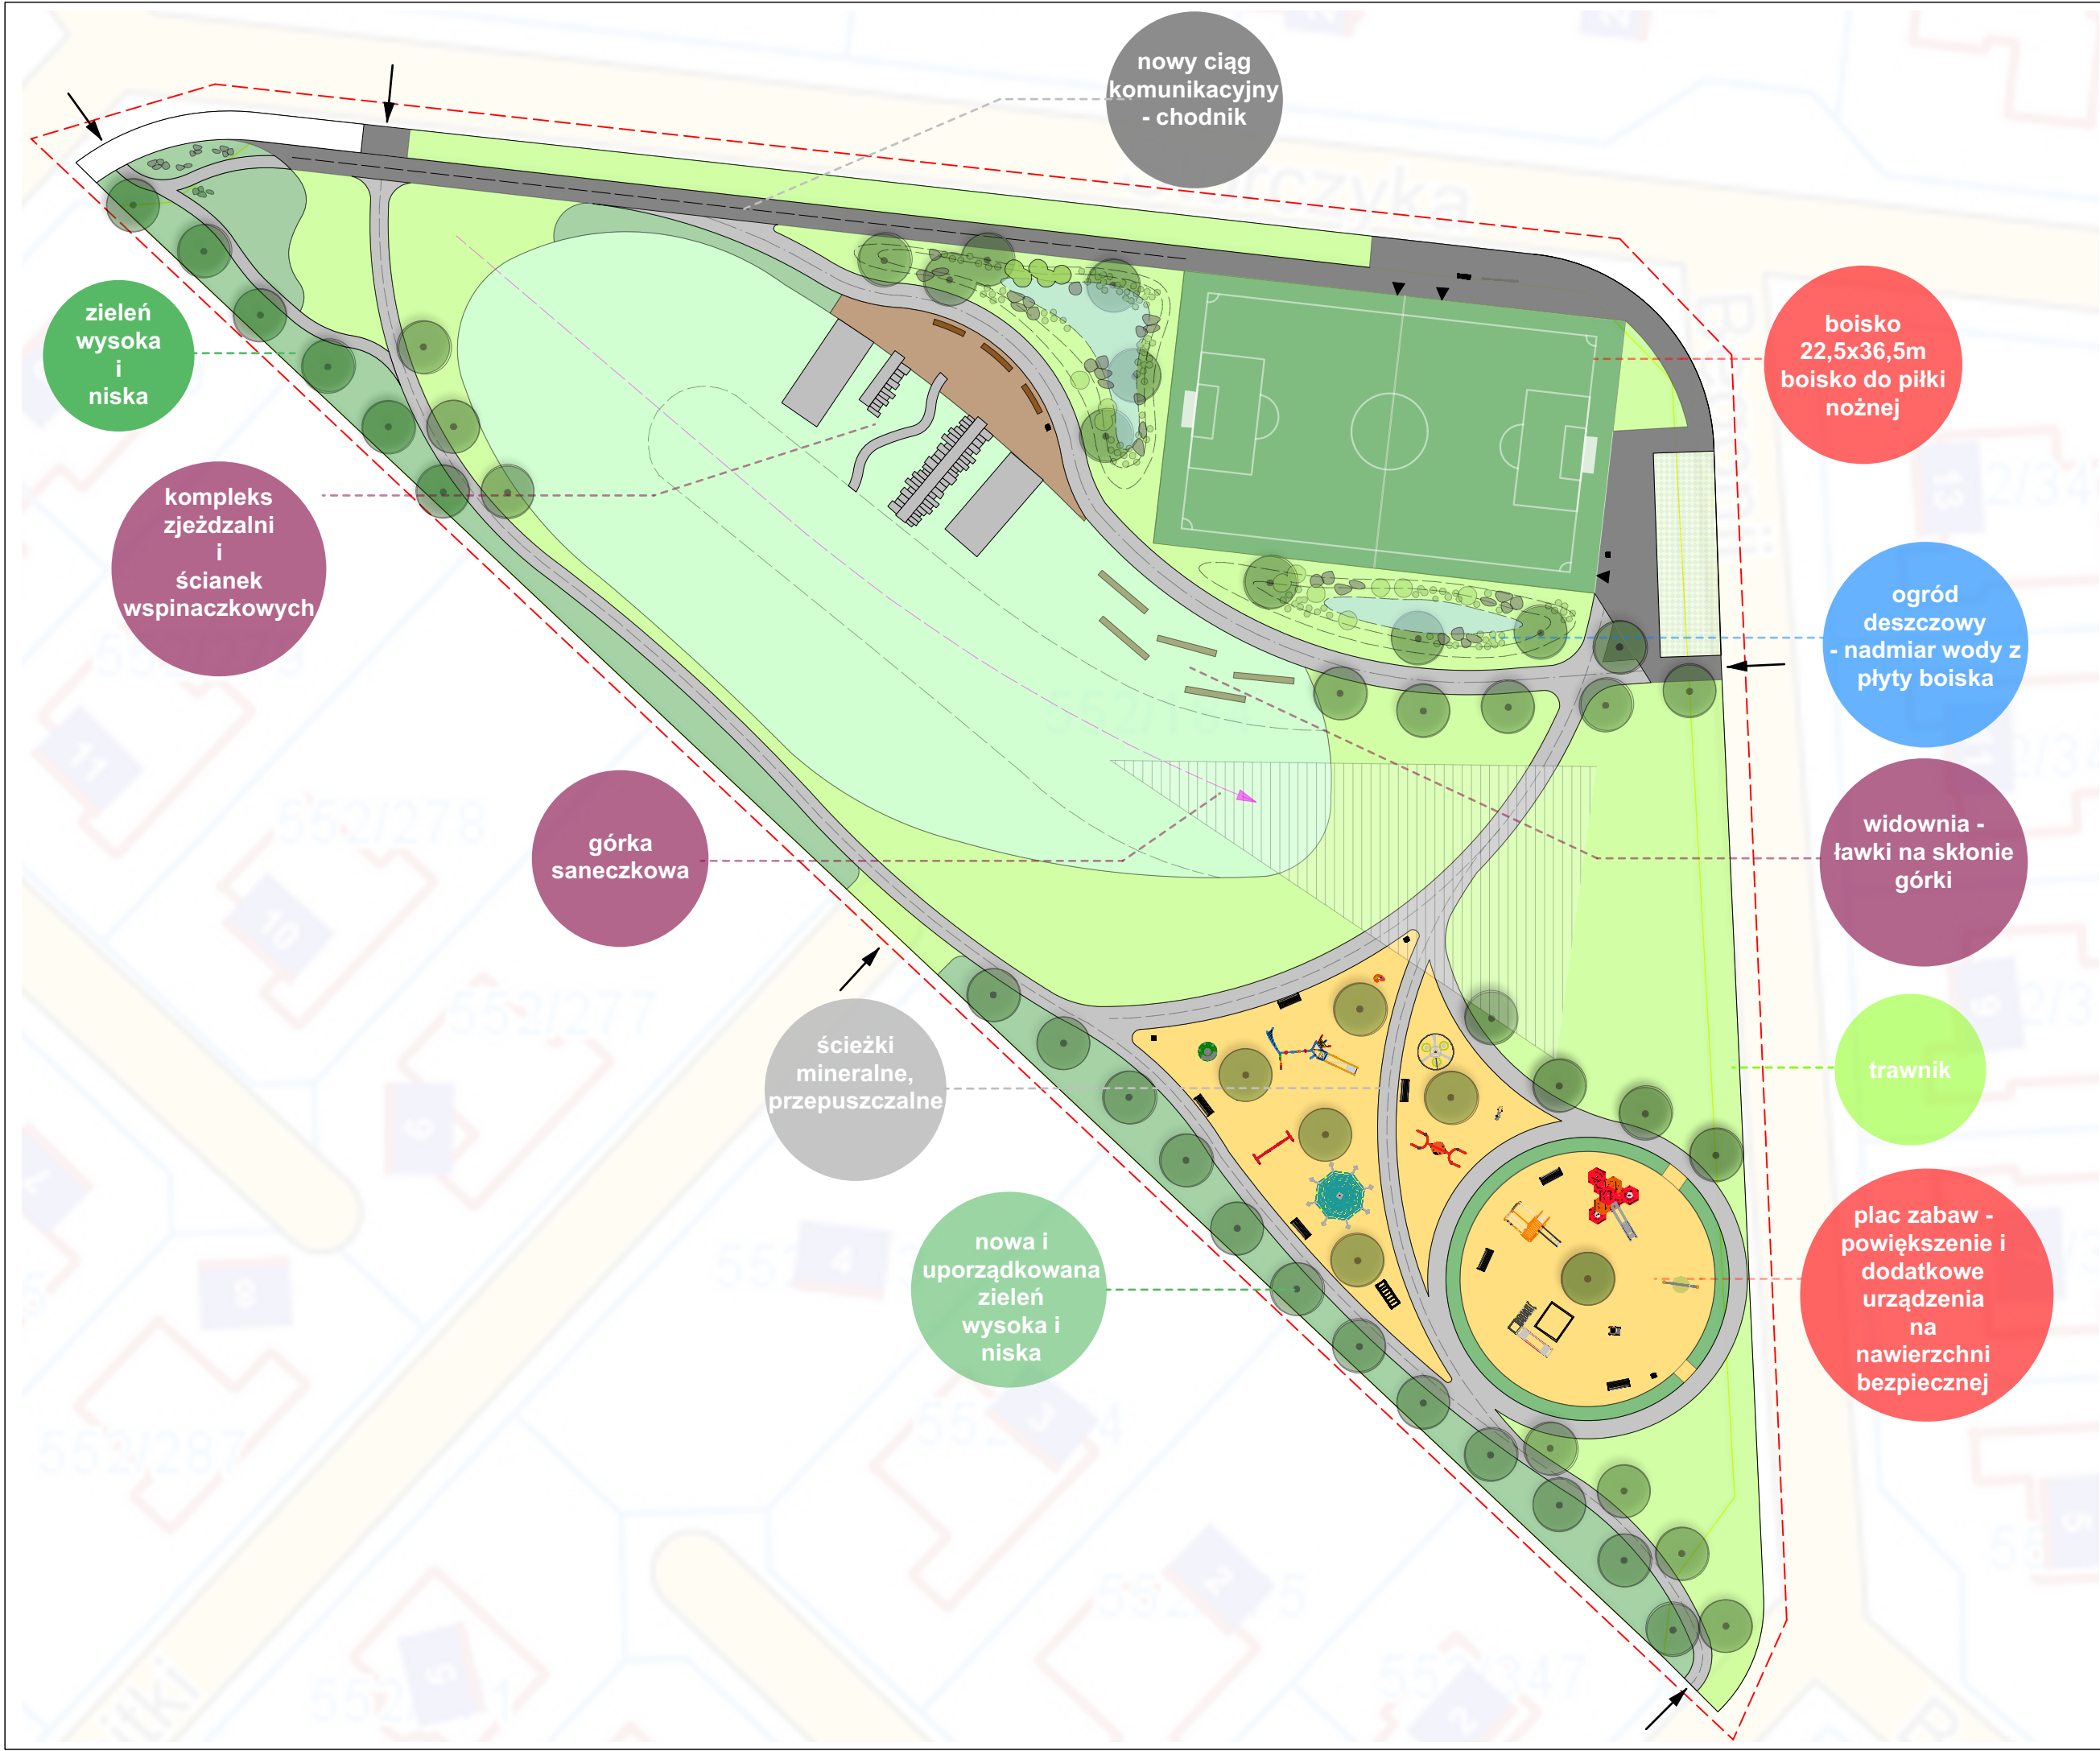

Uwagi:

1) Roboty budowlane należy prowadzić na podstawie dokumentacji wykonawczej
2) Projekt należy rozpatrywać łącznie z projektami branżowymi

PRAWA AUTORSKIE ZASTRZEŻONE

Przedmiotowy projekt architektoniczny jest chroniony prawem autorskim zgodnie z art. 1 i nast. Ustawy o Prawie Autorskim i Prawach Pokrewnych z dn. 4 lutego 1994r. (Dz. U. nr 24 poz. 83 z 23 02 1995r.)

soliter
pracownia architektury krajobrazu
64-122 Pawłowice, ul. Mielżyńskich 46/2
biuro@pracownia-soliter.pl

PROJEKTANT:	podpis
dr inż. Radek Gulczyński	
mgr inż. Janusz Kamyczek	

Projekt, obiekt
Projekt koncepcyjny zagospodarowania terenu w Lusówku na dz. nr 552/184
Inwestor, adres
Gmina Tamowo Podgórne ul. Poznańska 115 62-080 Tamowo Podgórne
Rysunek, temat, część
Koncepcja zagospodarowania terenu

faza	branża	
PK	ARCHITEKTURA KRAJOBRAZU	
skala	miejsowość, data	nr rys.
1:500	KÓRNIK, marzec 2022	1