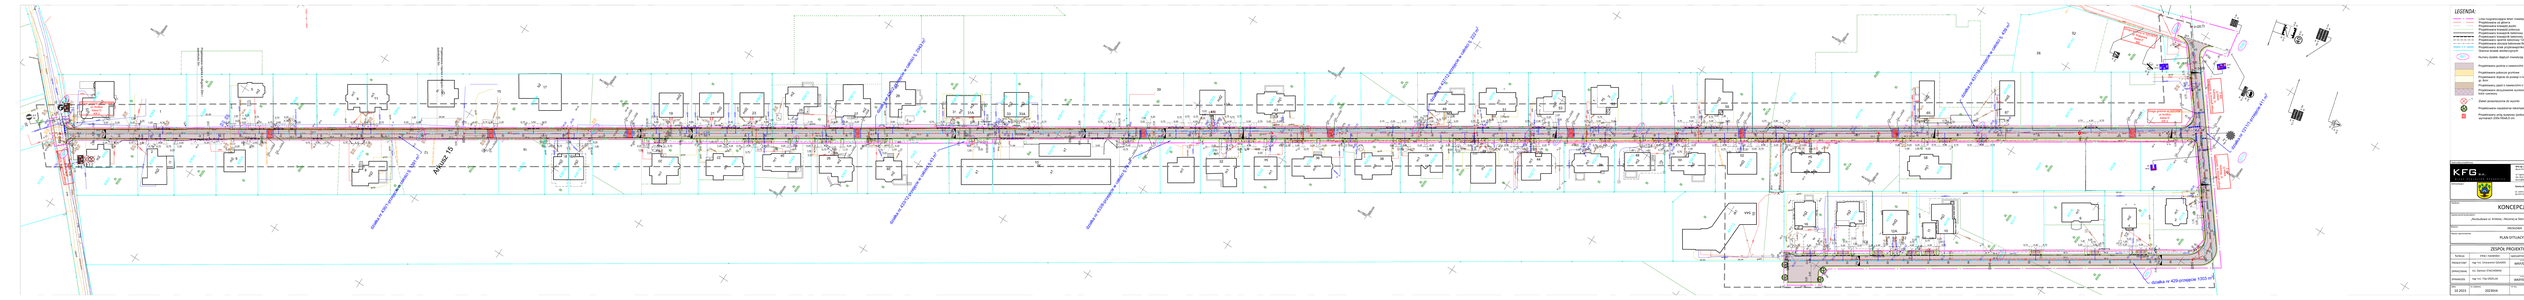

Droga gminna nr 325208P ul. Spółdzielcza klasa
Droga gminna nr 325169P ul. Krótka klasa D KR 2
Projektowana mijanka o długości 20m i szerokości 5m
działka nr 436/1-przejęcie w całości tj. 1391 m²
Arkusz 15
Projektowana mijanka o długości 20m i szerokości 5m
działka nr 433/12-przejęcie w całości tj. 43 m²
działka nr 426/2-przejęcie w całości tj. 2943 m²
działka nr 433/8-przejęcie w całości tj. 76 m²
działka nr 437/12-przejęcie w całości tj. 222 m²
działka nr 437/18-przejęcie w całości tj. 439 m²
działka nr 429-przejęcie 1003 m²
Droga gminna nr 325167P ul. Kolejowa klasa Z KR
Droga gminna nr 325169P ul. Krótka klasa D KR 2
Droga gminna nr 325457P ul. Różana klasa D KR 2
działka nr 1211/1-przejęcie 411 m²
0+320,73
Powiat Poznański Gmina Dopiewo
Miasto Poznań
Poznań
Skórzewo
40

LEGENDA:

- Linia rozgraniczająca teren inwestycji
- Projektowana oś główna
- Projektowana krawędź jezdni
- Projektowana krawędź pobocza
- Projektowany krawężnik betonowy 12x25
- Projektowany krawężnik betonowy 12x25 - obniżony
- Projektowany opornik betonowy 12x25
- Projektowane obrzeże betonowe 8x30
- Projektowany ściek przykrawężnikowy z kostki betonowej
- Granice działek ewidencyjnych
- 99/1 Numery działek objętych inwestycją
- Projektowana jezdnia o nawierzchni z kostki betonowej gr. 8cm
- Projektowane pobocze gruntowe
- Projektowane dojście do posesji o nawierzchni z kostki betonowej gr. 8cm
- Projektowany zjazd o nawierzchni z kostki betonowej gr. 8cm
- Projektowane skrzyżowanie wyniesione z kostki betonowej gr. 8cm, kolor czerwony
- Zieleń przeznaczona do wycinki
- Projektowane nasadzenia rekompensacyjne
- Projektowany próg wyspowy (poduszka berlińska) o wymiarach 200x180x6,5 cm

Jednostka projektowa:

KFG Sp. z o.o. Sp. k.
Biuro Projektów Drogowych
ul. Ugory 63/2, 61-623 Poznań
tel. (61) 821-92-00 fax: (61)821-92-00
biuro@kfgsk.pl, www.kfgsk.pl

Zamawiający:

Gmina Dopiewo
ul. Leśna 1c
62-070 Dopiewo

Stadium:

KONCEPCJA

Zamierzenie budowlane:

„Rozbudowa ul. Krótkiej i Różanej w Skórzewie gm. Dopiewo"

Branża:

DROGOWA

Nazwa opracowania:

PLAN SYTUACYJNY

skala 1:500

ZESPÓł PROJEKTOWY

funkcja	imię i nazwisko	specjalność i nr uprawnień	podpis
PROJEKTANT	mgr inż. Gniewomir DZIADEK	W SPEC. DROGOWEJ BEZ OGR. WKP/0091/POOD/12	G. Dziadek
OPRACOWAł	inż. Damian STACHOWSKI		
SPRAWDZIł	mgr inż. Filip GRZELAK	W SPEC. DROGOWEJ BEZ OGR. WKP/0269/POOD/10	

data	nr zadania	nr rys.	faza	tom
10.2023	2023044	2	KO	I