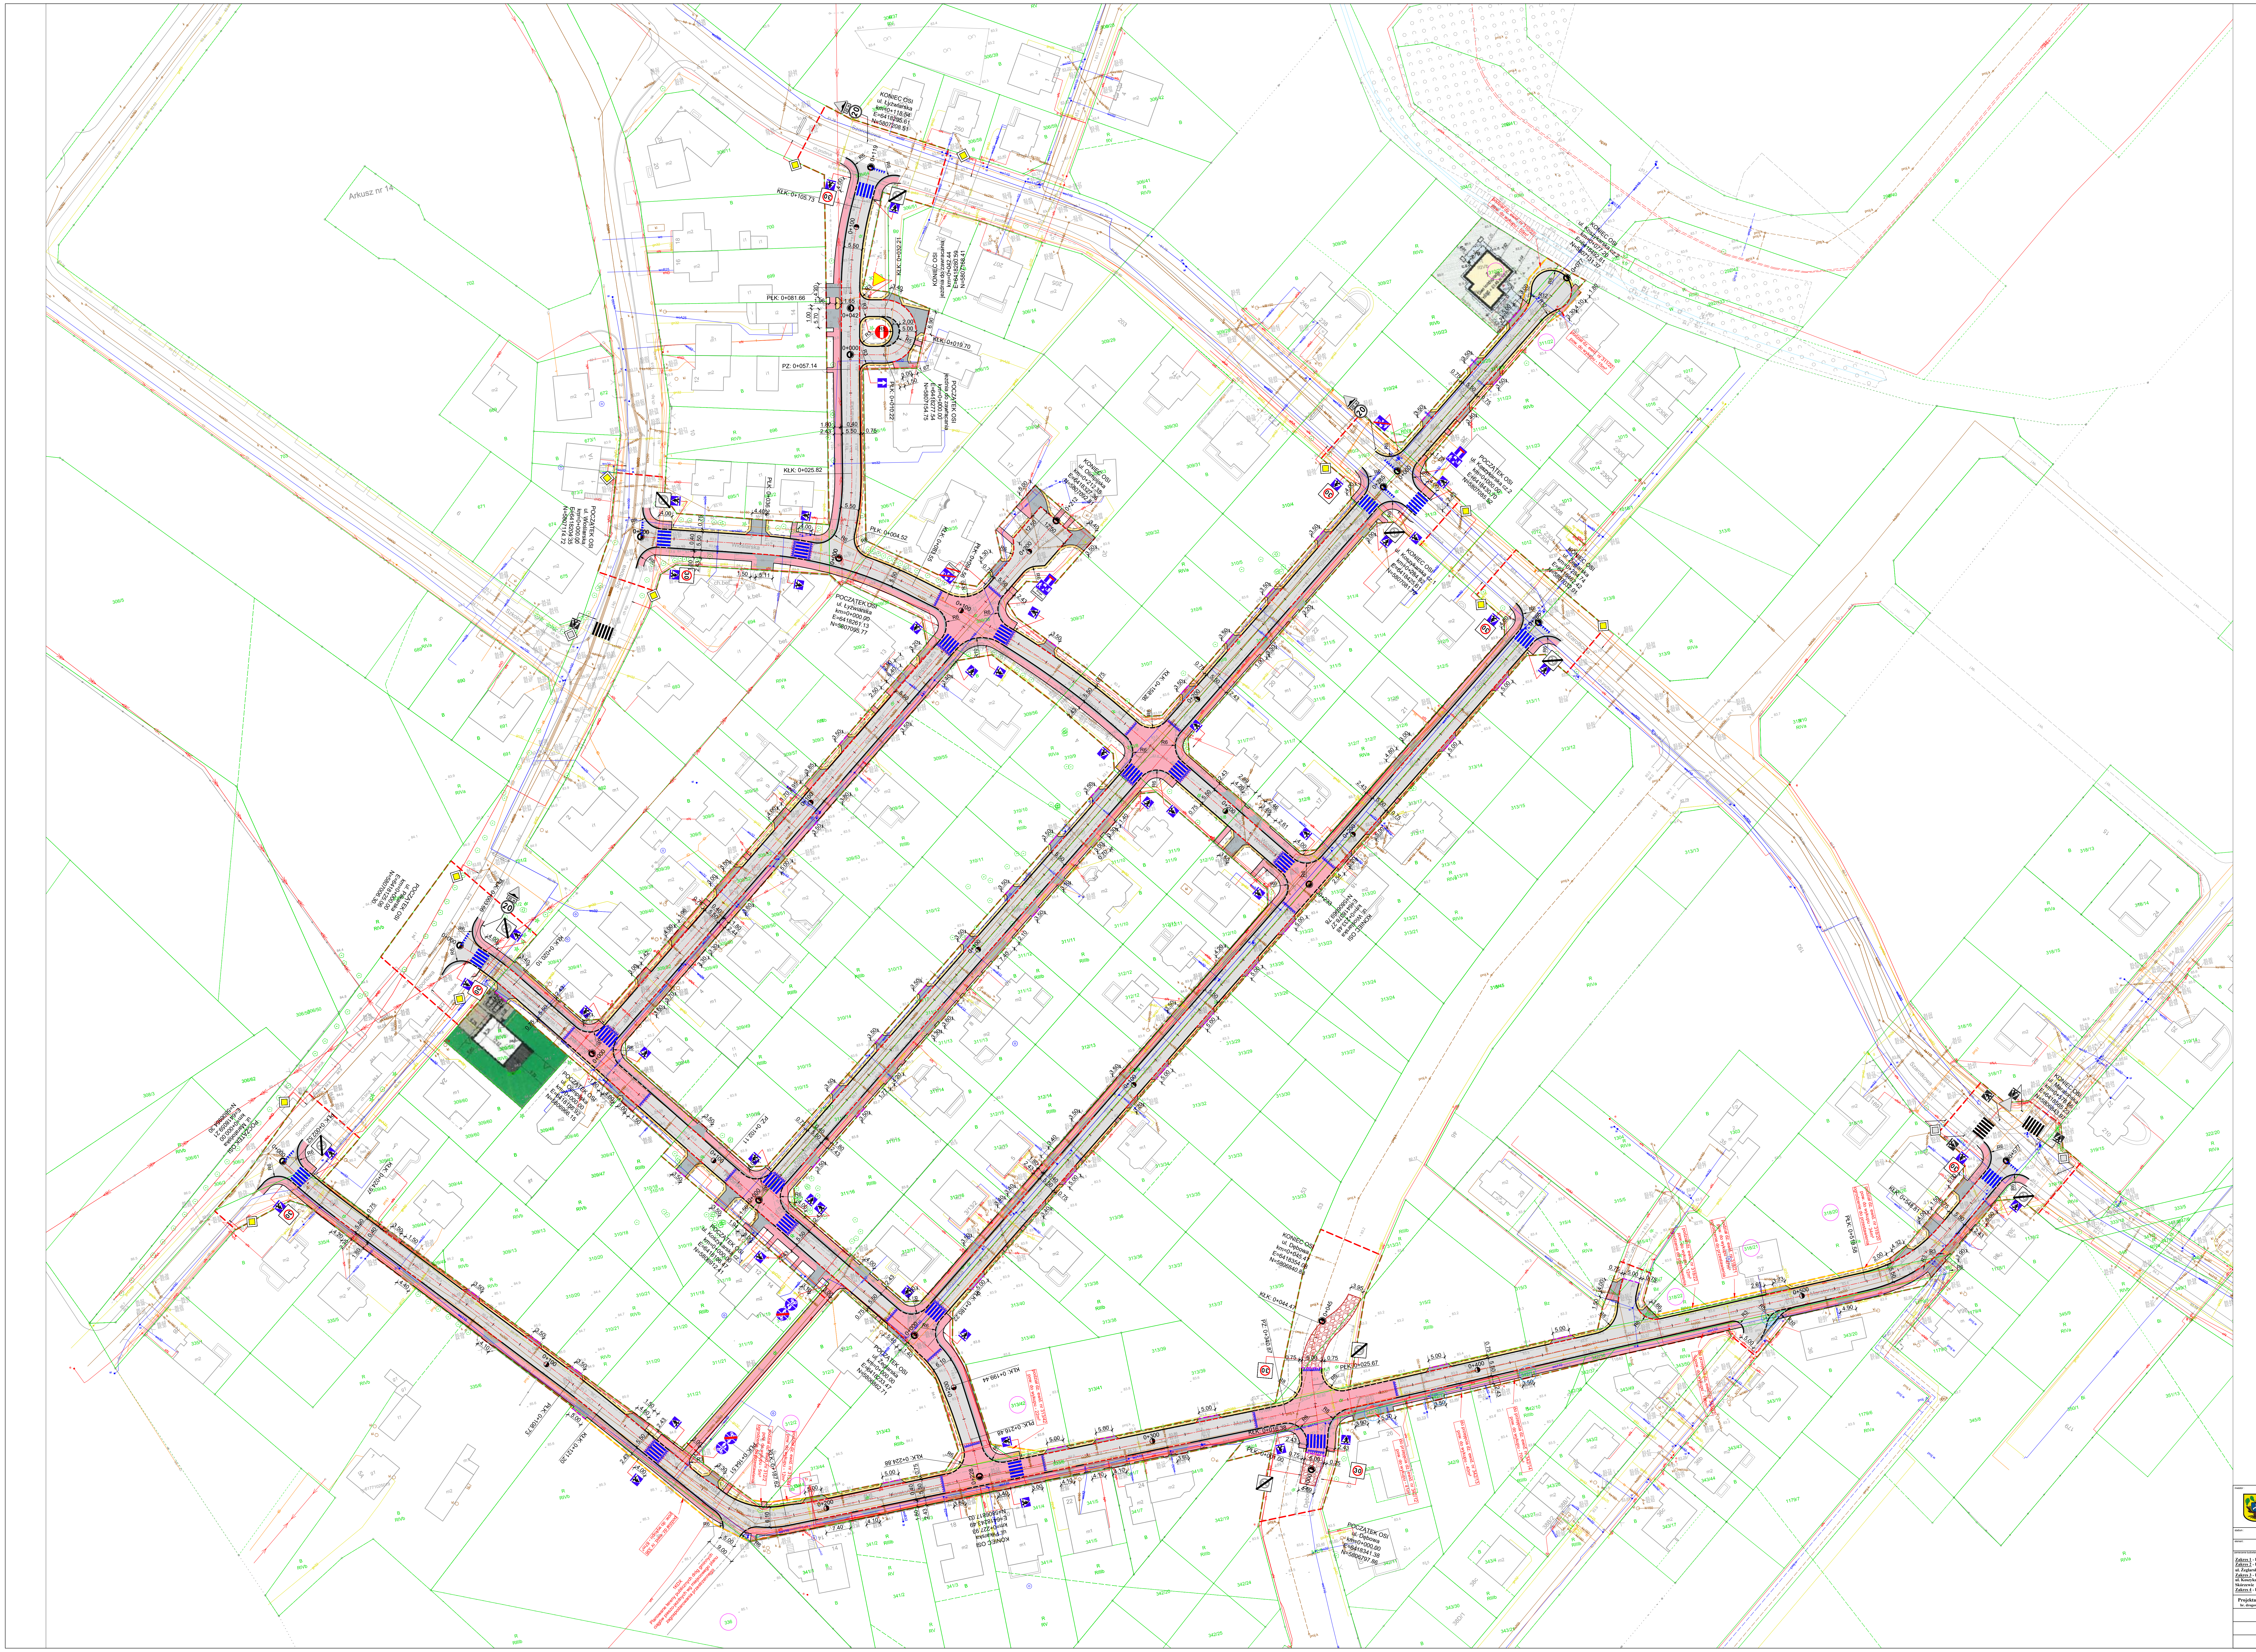
Arkusz nr 14
POCZĄTEK OSI ul. Wioślarska km=0+000.00 E=6418204.35 N=5807114.72
KONIEC OSI ul. Łyżwiarska km=0+118.54 E=6418295.61 N=5807208.51
POCZĄTEK OSI ul. Łyżwiarska km=0+000.00 E=6418261.13 N=5807095.77
KONIEC OSI jezdnia do zawracania km=0+042.44 E=6418280.59 N=5807168.41
POCZĄTEK OSI jezdnia do zawracania km=0+000.00 E=6418277.54 N=5807154.75
KONIEC OSI ul. Olimpijska km=0+212.35 E=6418327.36 N=5807092.81
KONIEC OSI ul. Koszykarska cz.2 km=0+077.20 E=6418492.81 N=5807131.37
POCZĄTEK OSI ul. Koszykarska cz.2 km=0+000.00 E=6418430.70 N=5807085.52
KONIEC OSI ul. Koszykarska cz.1 km=0+284.92 E=6418425.61 N=5807081.79
KONIEC OSI ul. Żeglarska km=0+284.74 E=6418492.42 N=5807032.01
POCZĄTEK OSI ul. Piłkarska km=0+000.00 E=6418125.06 N=5807006.30
POCZĄTEK OSI ul. Maratońska km=0+000.00 E=6418059.21 N=5806964.30
POCZĄTEK OSI ul. Olimpijska km=0+000.00 E=6418156.92 N=5806966.15
POCZĄTEK OSI ul. Koszykarska cz.1 km=0+000.00 E=6418196.47 N=5806912.41
KONIEC OSI ul. Wioślarska km=0+233.48 E=6418378.27 N=5806966.78
POCZĄTEK OSI ul. Żeglarska km=0+000.00 E=6418233.47 N=5806862.71
KONIEC OSI ul. Piłkarska km=0+227.93 E=6418243.49 N=5806817.03
KONIEC OSI ul. Dębowa km=0+045.47 E=6418354.08 N=5806840.88
POCZĄTEK OSI ul. Dębowa km=0+000.00 E=6418341.38 N=5806797.86
KONIEC OSI ul. Maratońska km=0+576.86 E=6418565.23 N=5806843.97
Szkolna
Sportowa
Szarotkowa
Wioślarska
Maratońska
1KDX Planowane tereny publicznych dróg gminnych ciągów pieszo-jezdnych wg miejscowego planu zagospodarowania przestrzennego

LEGENDA

- ○ numery działek przewidzianych do podziału i częściowego przejęcia
- ○ numery działek przewidzianych do przejęcia w całości
- — — teren objęty inwestycją
- —— proj. podział działki ewid.
- ▭ proj. nawierzchnia z szarej betonowej kostki brukowej gr. 8 cm
- ▨ proj. nawierzchnia z grafitowej betonowej kostki brukowej gr. 8 cm
- 🟥 proj. nawierzchnia z czerwonej betonowej kostki brukowej gr. 8 cm
- 🟦 proj. nawierzchnia z szarej kostki kamiennej granitowej
- ▨ proj. nawierzchnia z kruszywa łamanego
- 🟨 proj. nawierzchnia gruntowa
- —·— proj. oś drogi
- —— proj. krawężnik betonowy 15x30 cm wyniesiony na 12 cm
- — — proj. krawężnik betonowy 15x30 cm obniżony na 2 cm
- — — proj. krawężnik betonowy najazdowy 15x22 cm obniżony na 2 cm
- —— proj. obrzeże betonowe 8x30 cm
- — — proj. opornik betonowy 12x25 cm wtopiony
- — — proj. krawędź pobocza gruntowego
- —— proj. krawędź jezdni z kruszywa łamanego
- — — przewidywany przebieg wg odrębnego opracowania

inwestor :		jednostka projektowa :
Zakres 1 i 4 **Wójt Gminy Dopiewo** **ul. Leśna 1c** **62-070 Dopiewo**	**Zakres 2 i 3** **Gmina Dopiewo** **ul. Leśna 1c** **62-070 Dopiewo**	**PRACOWNIA PROJEKTOWA** **Przemysław Gęściak** **ul. Kurpiowska 2** **63-200 Jarocin** Tel. +48 664-727-685 e-mail: p.gesciak@gmail.com

stadium : **KONCEPCJA**	nr umowy : umowa nr ROA.272.16.532.2023 z dn. 01.09.2023
element : -	branża : drogowa
zamierzenie budowlane : **Zakres 1 - budowa drogi gminnej - ul. Maratońskiej w Skórzewie** **Zakres 2 - budowa dróg gminnych - ul. Piłkarskiej oraz ul. Żeglarskiej w Skórzewie** **Zakres 3 - budowa dróg gminnych - ul. Olimpijskiej, ul. Koszykarskiej, ul. Łyżwiarskiej oraz ul. Wioślarskiej w Skórzewie** **Zakres 4 - budowa drogi gminnej - ul. Koszykarskiej w Skórzewie**	tytuł rysunku : ZAKRES 1-4 Plan sytuacyjny

Projektant: **br. drogowa**	imię i nazwisko :	nr upr. budowlanych :	specjalność :	podpis :	data sporządzenia :	
	mgr inż. Przemysław Gęściak	WKP/0353/PWOD/17	inżynieryjna drogowa		29.12.2023 r.	
					skala : 1:500	egzemplarz :
					nr rysunku : 2.0	nr tomu : -
					nr archiwalny : 049-09/2023	