
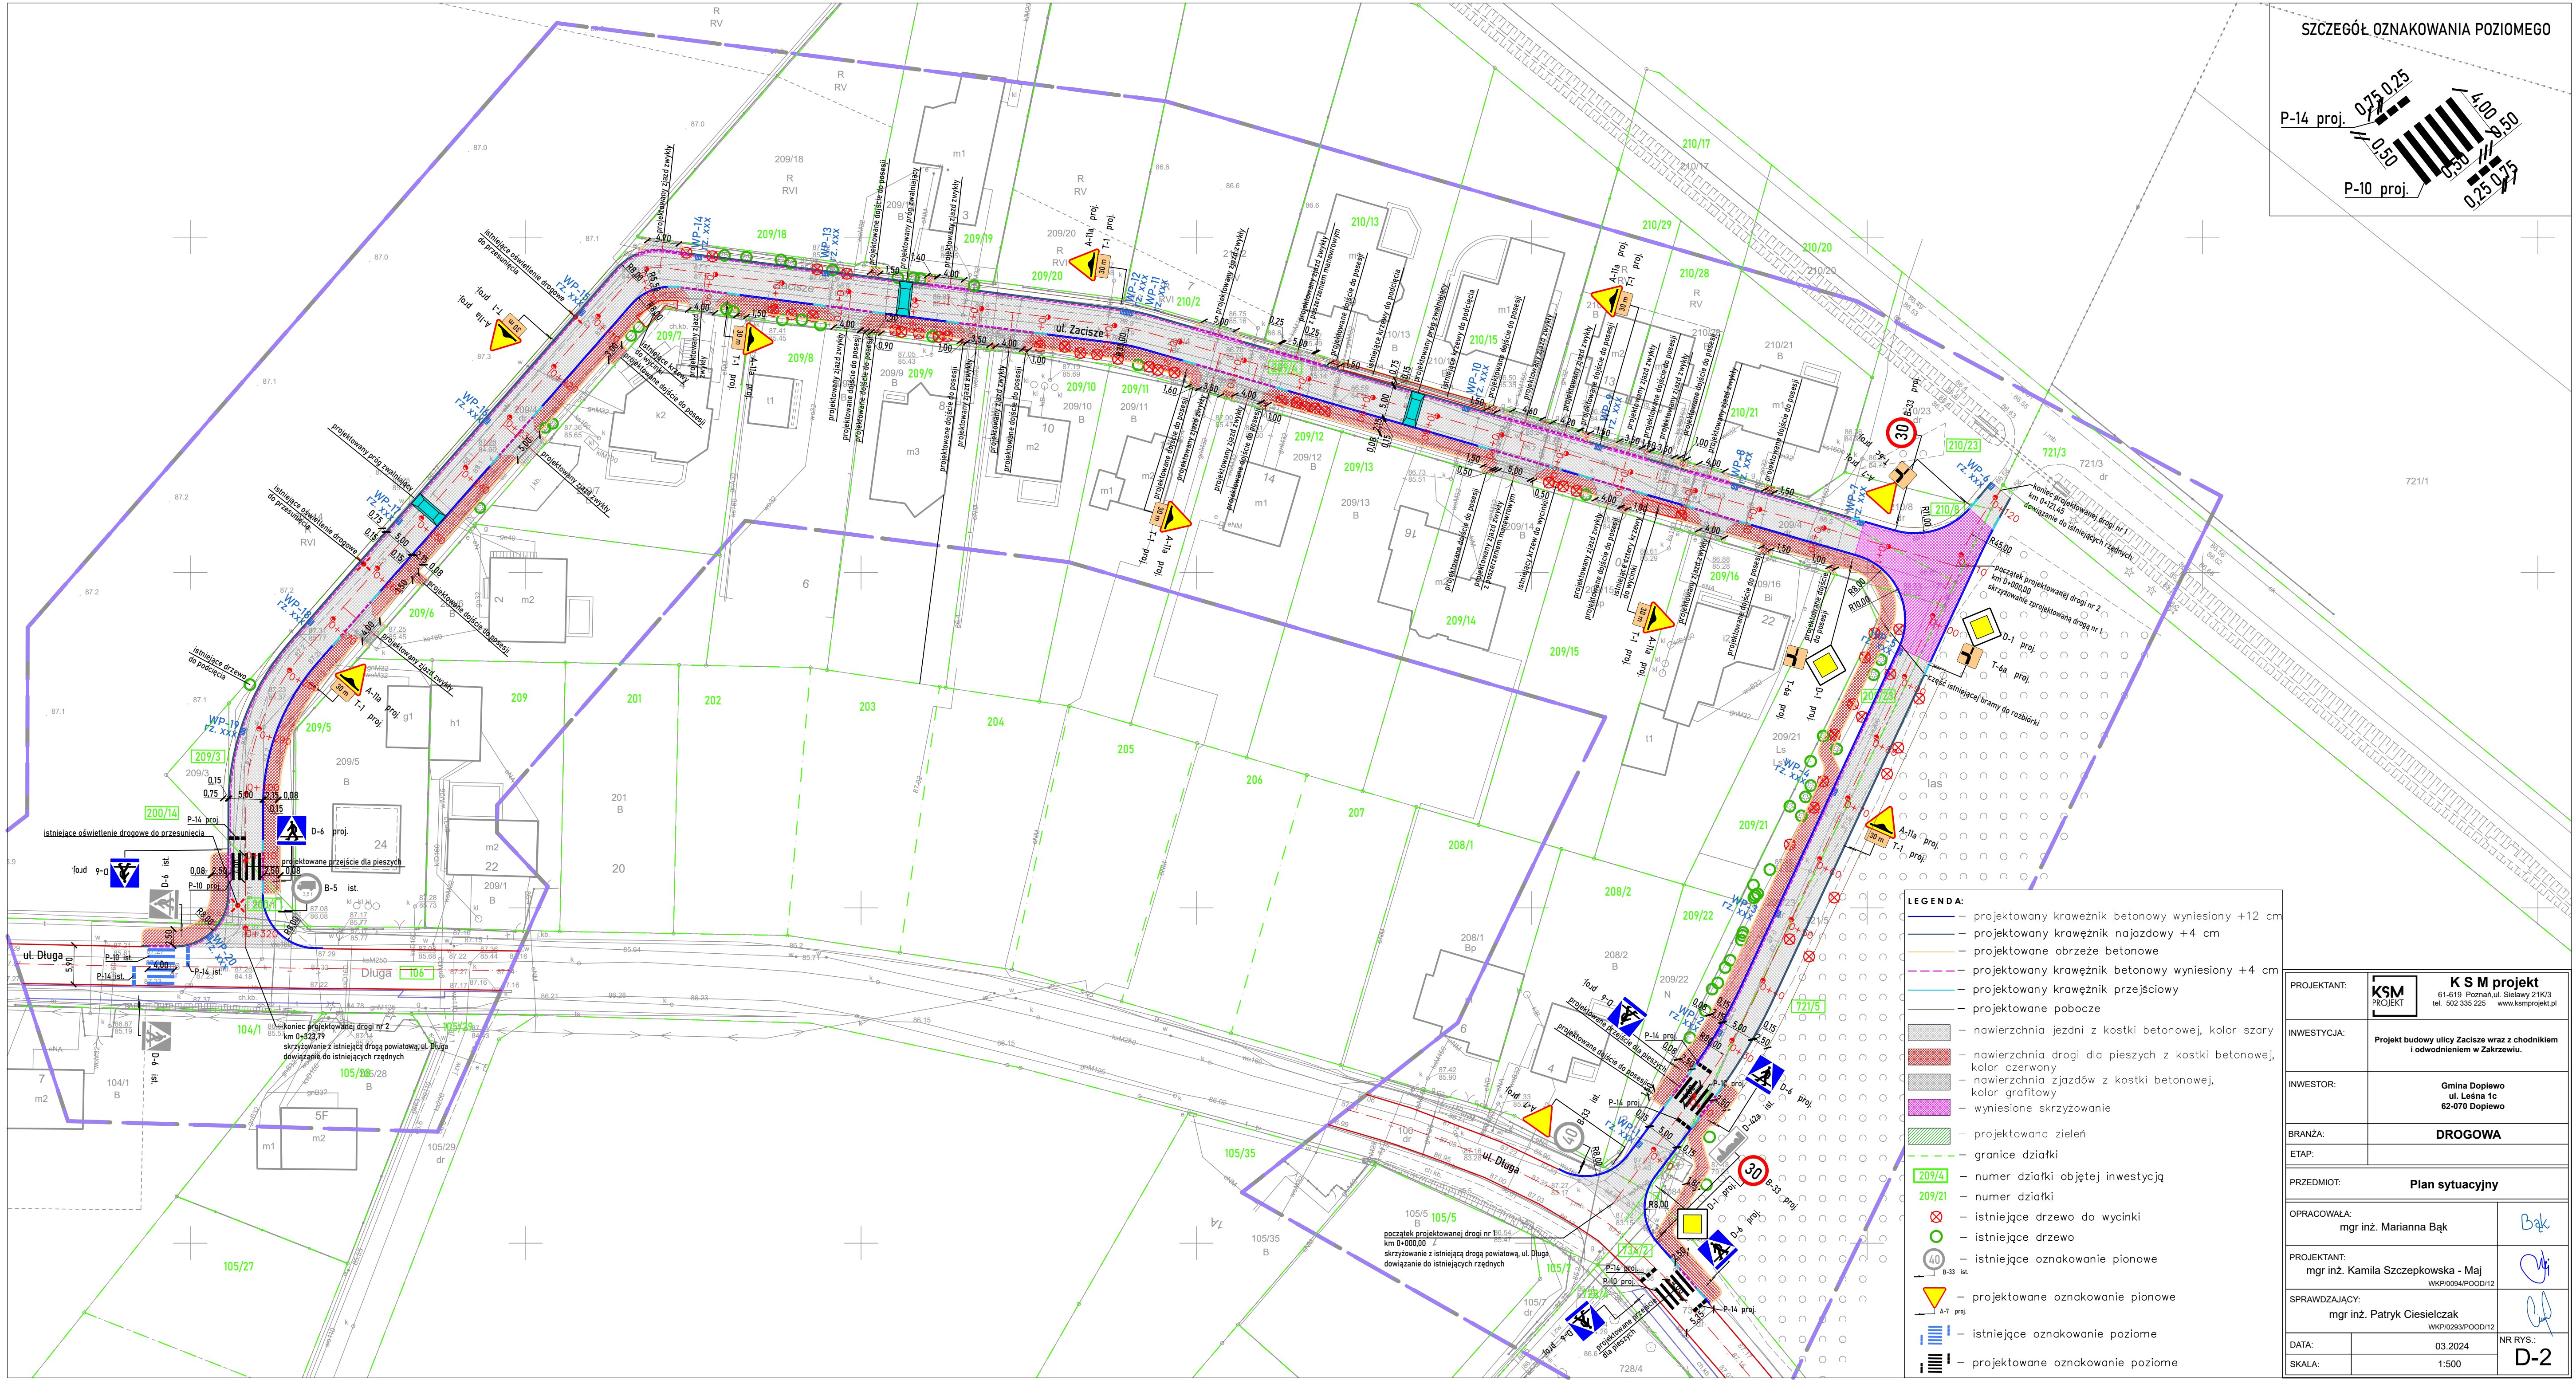


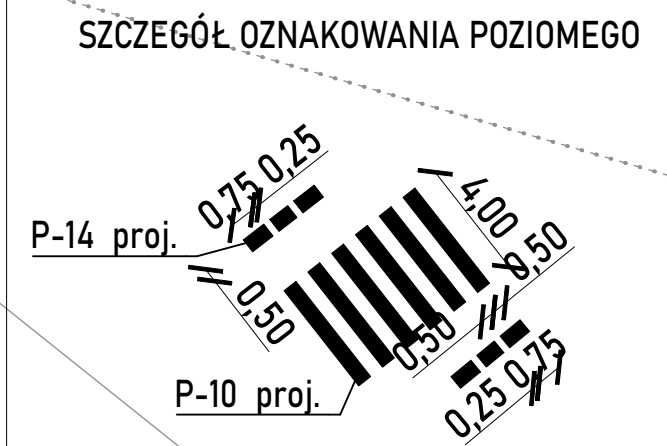

- LEGENDA:**
- projektowany krawężnik betonowy wyniesiony +12 cm
 - projektowany krawężnik najazdowy +4 cm
 - projektowane obrzeże betonowe
 - projektowany krawężnik betonowy wyniesiony +4 cm
 - projektowany krawężnik przejściowy
 - projektowane pobocze
 - nawierzchnia jezdni z kostki betonowej, kolor szary
 - nawierzchnia drogi dla pieszych z kostki betonowej, kolor czerwony
 - nawierzchnia zjazdów z kostki betonowej, kolor grafitowy
 - wyniesione skrzyżowanie
 - projektowana zielen
 - granice działki
 - 209/4 — numer działki objętej inwestycją
 - 209/21 — numer działki
 - ⊗ — istniejące drzewo do wycinki
 - — istniejące drzewo
 - 40 — istniejące oznakowanie pionowe
 - 30 — istniejące oznakowanie pionowe
 - projektowane oznakowanie pionowe
 - istniejące oznakowanie poziome
 - projektowane oznakowanie poziome

PROJEKTANT:	KSM PROJEKT	K S M projekt 61-619 Poznań, ul. Sielawy 21K/3 tel. 502 335 225 www.ksmprojekt.pl
INWESTYCJA:	Projekt budowy ulicy Zaczęte wraz z chodnikiem i odwodnieniem w Zakrzewiu.	
INWESTOR:	Gmina Dopiewo ul. Leśna 1c 62-070 Dopiewo	
BRANZA:	DROGOWA	
ETAP:		
PRZEDMIOT:	Plan sytuacyjny	
OPRACOWAŁA:	mgr inż. Marianna Bąk	Bąk
PROJEKTANT:	mgr inż. Kamila Szczepkowska - Maj	WKPI0293POOD12
SPRAWDZAJĄCY:	mgr inż. Patryk Ciesielczak	WKPI0293POOD12
DATA:	03.2024	NR RYS.: D-2
SKALA:	1:500	