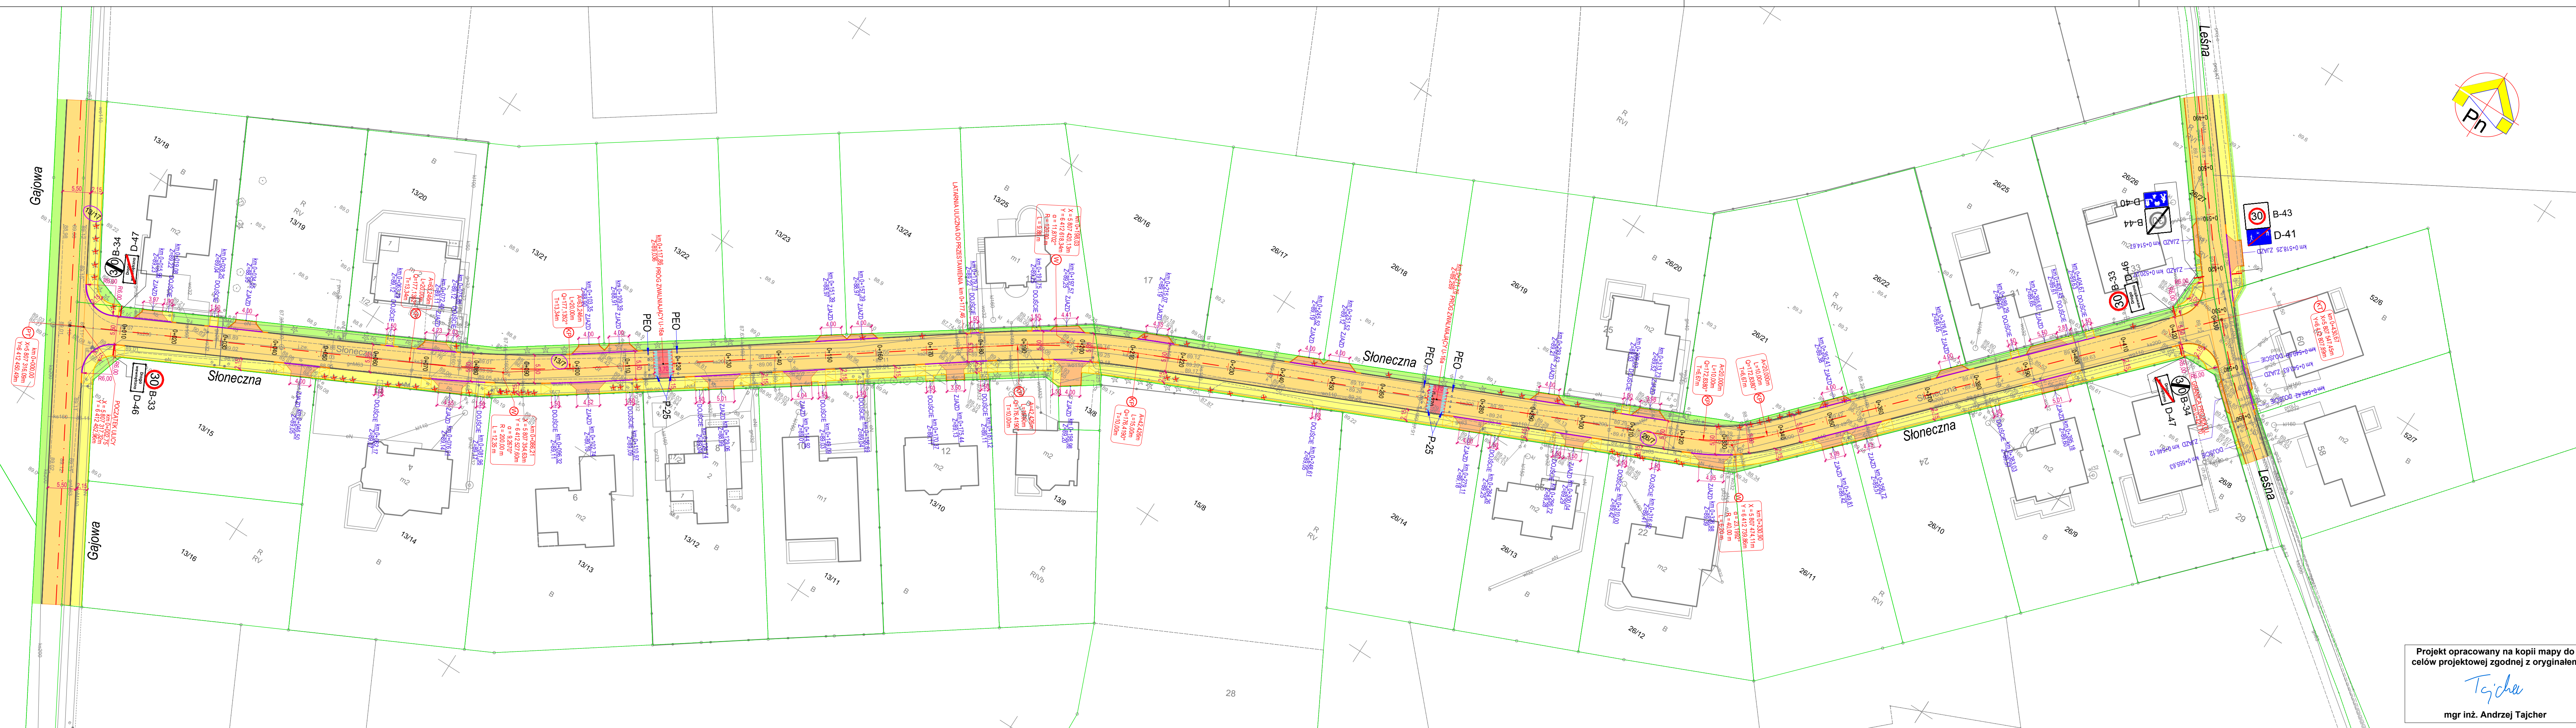


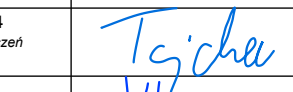
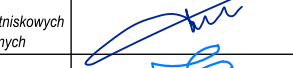
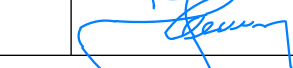


- LEGENDA**
- PROJEKTOWANA JEZDNI O NAWIERZCHNI Z KOSTKI DROGOWEJ BETONOWEJ DWUTROJEW SZAREJ TYPU EKO
 - PROJEKTOWANE PROGI ZWALNIAJĄCE Z KOSTKI BETONOWEJ PROSTOKĄTNEJ CZERWONEJ
 - PROJEKTOWANE ZJAZDY Z KOSTKI DROGOWEJ BETONOWEJ PROSTOKĄTNEJ GRAFITOWEJ Z MIKROFAZĄ
 - PROJEKTOWANE CHODNIKI Z KOSTKI DROGOWEJ BETONOWEJ CZERWONEJ Z MIKROFAZĄ
 - PROJEKTOWANE TERENY ZIELONE
 - PROJEKTOWANE KRAWĘDZNI WYSTAJĄCE SZEROKOŚCI 15 cm O WYSOKOŚCI 6 cm
 - PROJEKTOWANE KRAWĘDZNI WYSTAJĄCE SZEROKOŚCI 15 cm O ZMIENNEJ WYSOKOŚCI
 - PROJEKTOWANE KRAWĘDZNI OBLIŻONE NAJAZDOWE SZEROKOŚCI 15 cm O WYSOKOŚCI 2 cm
 - PROJEKTOWANE KRAWĘDZNI WTOPIONE
 - PROJEKTOWANE OBRZEŻA CHODNIKOWE
 - ISTNIEJĄCE DRZEWA LIŚCIASTE DO USUNIĘCIA
 - ISTNIEJĄCE DRZEWA IGLASTE DO USUNIĘCIA
 - ISTNIEJĄCE KRZEWY DO USUNIĘCIA
 - GRANICE DZIAŁEK
 - NUMERY DZIAŁEK INWESTYCYJ



Biuro Projektów i Realizacji Inwestycji

os. Bolesława Śmiałego 30/75, 60-683 Poznań,
tel: (61) 622 95 19, fax: (61) 622 95 19
www.prosystem-poznan.pl
e-mail: biuro@prosystem-poznan.pl

Investor / Inwestor		 Gmina Dopiewo 62-070 Dopiewo, ul. Leśna 1c	
Branch / Branża		Project Phase / Stadium dokumentacji	
DROGOWA		KONCEPCJA	
Investment / address Nazwa inwestycji / adres		Budowa ul. Słonecznej w Zakrzewie	
Theme Temat		PROJEKT DROGOWY	
Collaboration / Zespół projektowy :		Number of qualification Numer uprawnień	Signature / Podpis
Main designer Projektant			
Main designer Projektant	mgr inż. Andrzej Tajcher	WKP/0242/POOD/04 do projektowania bez ograniczeń w specjalności drogowej	
Assistant designer Opracował	mgr inż. Piotr Kluczynski	518/87/Pw	
Verification Sprawdził	mgr inż. Jacek Tomaszewski	13/87/Pw do projektowania w zakresie dróg i kółkowych dróg startowych i manipulacyjnych	
Director Dyrektor	mgr inż. Julian Kaluba	68/87/Pw	
Drawing content Treść rysunku		PLAN SYTUACYJNY	
Project number Numer projektu	Date Data	Scale Skala	Number draught Numer rysunku
52/2024	03.2024	1: 500	03
Version / Wersja "A"			
Attention! All rights reserved. / Wszelkie prawa zastrzeżone / Powielanie lub wykorzystywanie niezgodnie z przeznaczeniem i bez zgody B.P. i R.I. PROSYSTEM zabronione!			

Projekt opracowany na kopii mapy do celów projektowej zgodnej z oryginałem


mgr inż. Andrzej Tajcher