


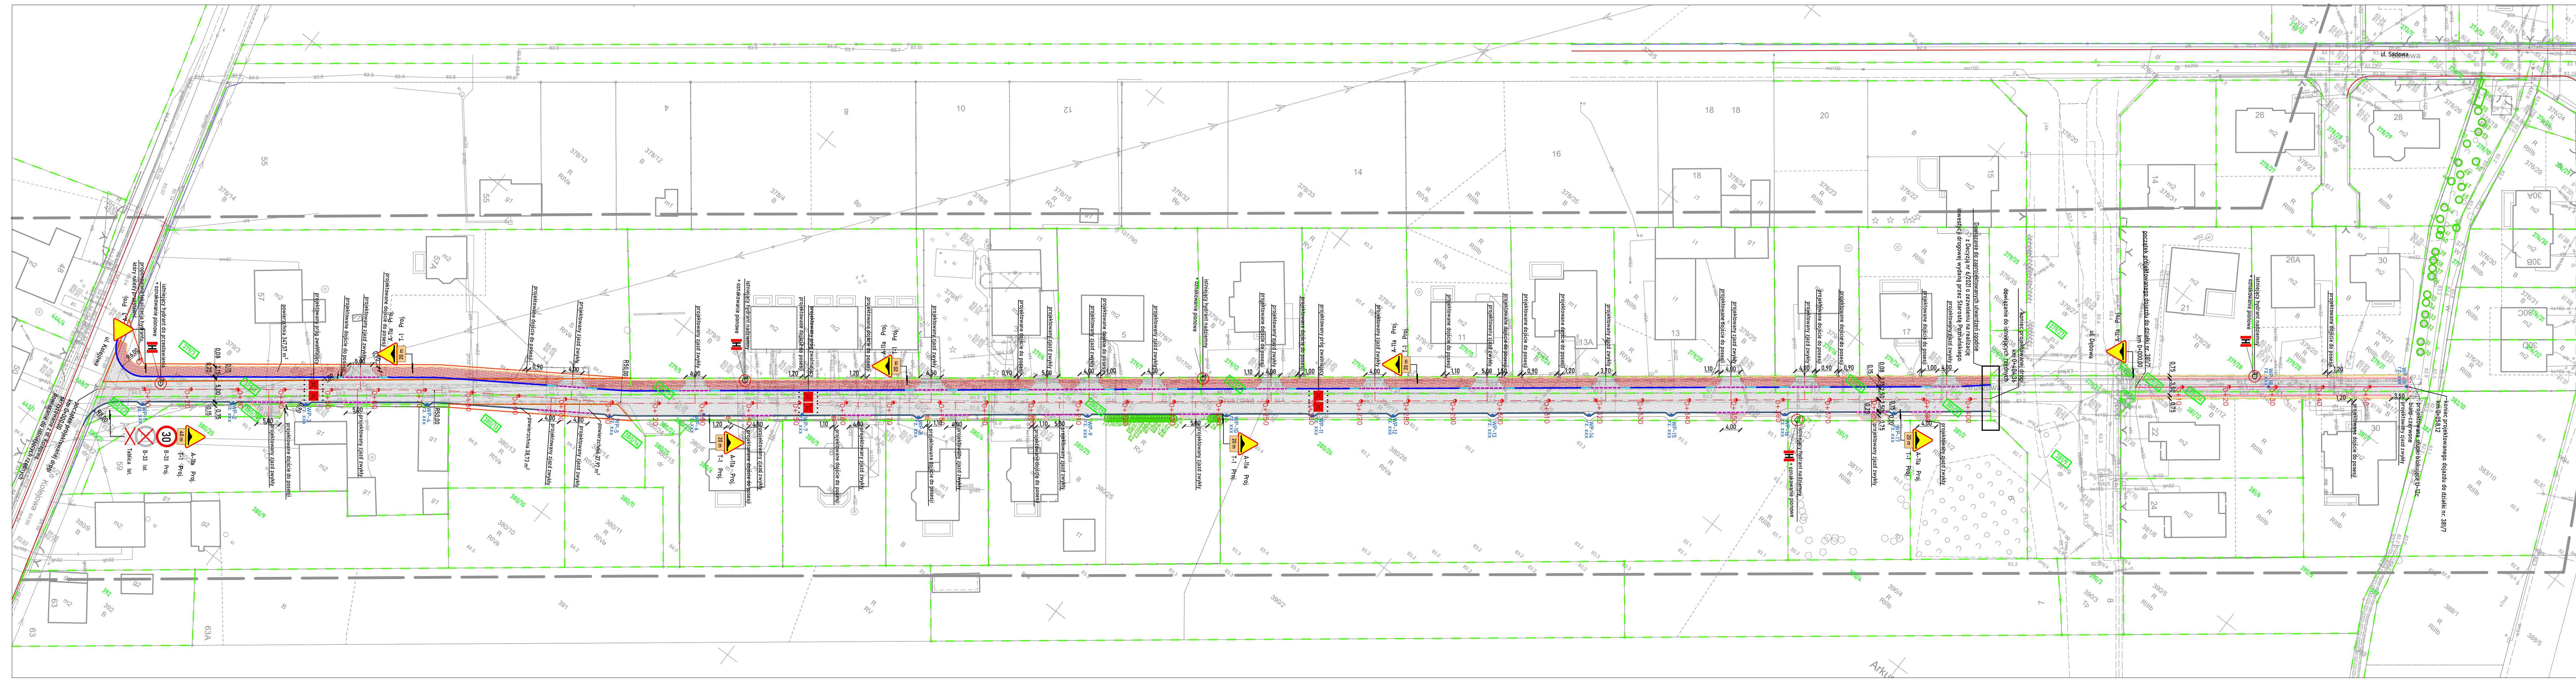

LEGENDA:

- granicie działki
- 209/4 - numer działki objętej inwestycją
- 209/21 - numer działki
- projektowana oś drogi i zjazdów
- projektowany krawężnik betonowy wyniesiony +12 cm
- projektowany krawężnik na jezdnię +4 cm
- projektowany opornik betonowy
- projektowane obrzeże betonowe
- projektowany krawężnik betonowy wyniesiony +4 cm
- projektowany krawężnik przejściowy
- projektowane pobocze
- istniejąca krawędź drogi
- istniejąca krawędź chodnika
- zaznaczona powierzchnia działki do podziału
- nawierzchnia jezdni z kostki betonowej, kolor szary
- nawierzchnia drogi dla pieszych z kostki betonowej, kolor czerwony
- nawierzchnia zjazdów z kostki betonowej, kolor grafitowy
- projektowane pobocze utwardzone
- projektowana zielen
- WP-1 rz. xxx - projektowany wpust uliczny
- ⊗ - istniejące drzewo do wycinki
- - istniejące drzewo
- 20 - istniejące oznakowanie pionowe
- ▲-1 proj - projektowane oznakowanie pionowe

PROJEKTANT:	K S M projekt 61-619 Poznań, ul. Sietawy 21K/3 tel. 502 335 225 www.ksmprojekt.pl
INWESTYCJA:	Projekt budowy ulicy Gruszowej wraz z chodnikiem i zjazdami oraz odwodnieniem na odcinku od ul. Kolejowej do ul. Dębowej w Skórzewie.
INWESTOR:	Gmina Dopiewo ul. Leśna 1c 62-070 Dopiewo
BRANŻA:	DROGOWA
ETAP:	
PRZEDMIOT:	Plan sytuacyjny
OPRACOWAŁA:	mgr inż. Marianna Bąk
PROJEKTANT:	mgr inż. Kamila Szczepkowska - Maj
SPRAWDZAJĄCY:	mgr inż. Patryk Ciesielczak
DATA:	04.2024
SKALA:	1:500
NR RYS:	D-2.0