


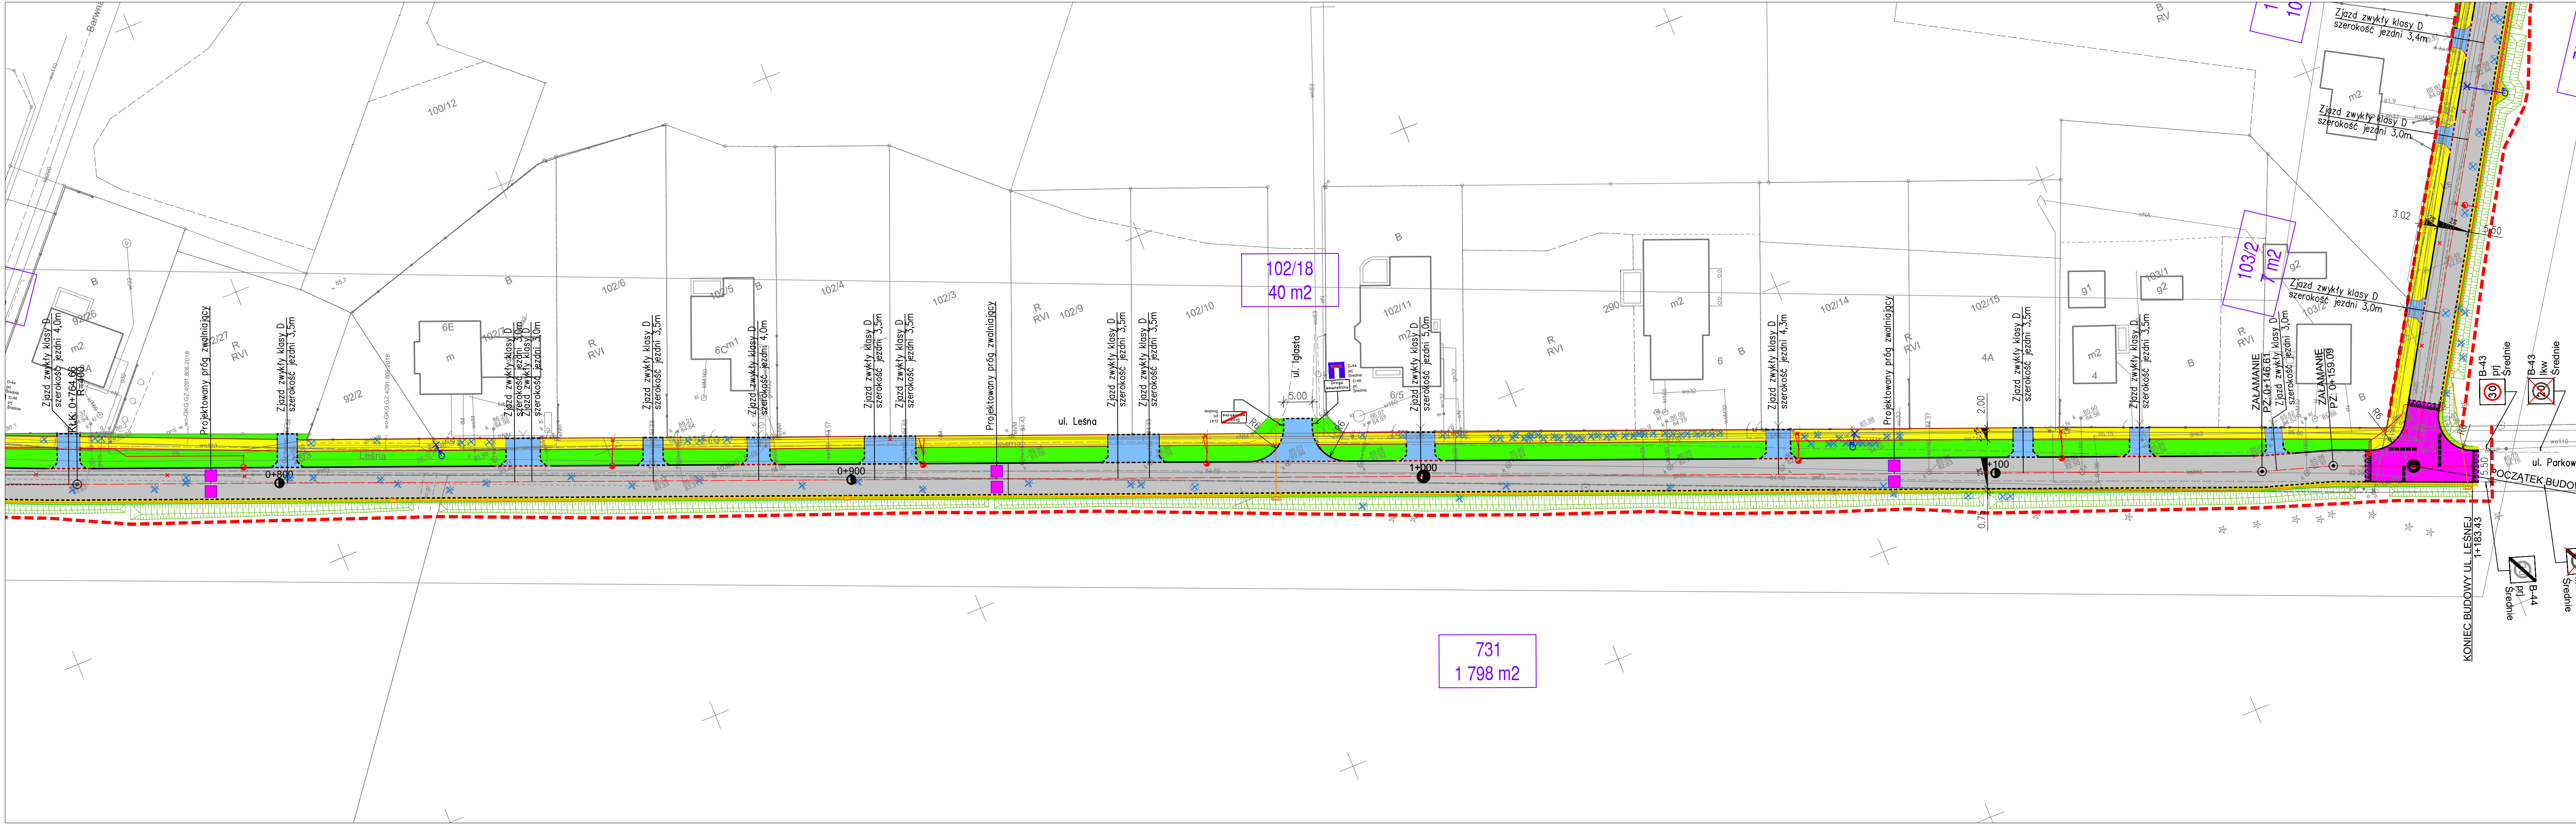

LEGENDA

- Istniejące granice działek
- Projektowany zakres przejęcia działki
- Projektowany krawężnik betonowy 15x30 cm
- Projektowany krawężnik betonowy najazdowy 15x22 cm
- Projektowany opornik betonowy 12x25 cm
- Projektowane obrzeże betonowe chodnikowe 8x30 cm
- Projektowane ścieki przykrawężnikowy z dwóch rzędów kostki betonowej typu CEGLA - szarej
- Projektowany ściek korytkowy
- Projektowana nawierzchnia jezdni z kostki betonowej typu BEHATON - szarej
- Projektowana nawierzchnia chodników z kostki betonowej typu BEHATON - żółtej
- Projektowana nawierzchnia zjazdów z kostki betonowej typu BEHATON - grafitowej
- Projektowana nawierzchnia progów zwalniających oraz wyniesionego skrzyżowania z kostki betonowej typu BEHATON - czerwonej
- Projektowana pobocze z kruszywa
- Projektowane humusowanie z obsianiem trawą
- Projektowany rów infiltracyjny
- Projektowana stalowa bariera ochronna N2W1
- Projektowana lokalizacja przestawionego ogrodzenia
- Projektowana wycinka drzew i krzewów
- Projektowany kanał technologiczny
- Projektowane oświetlenie
- Istniejące oświetlenie do likwidacji
- Projektowany wodociąg i hydrant
- Istniejący i hydrant do likwidacji
- Próg zwalniający - poduszka berlińska



Biuro Projektów i Realizacji Inwestycji

os. Bolesława Śmiałego 30/75, 60-682 Poznań,
tel.: 61 842 90 70
www.prosystem-poznan.pl
e-mail: biuro@prosystem-poznan.pl

Investor / Inwestor



Wójt Gminy Dopiewo
62-070 Dopiewo, ul. Leśna 1c

Branch / Branża

DROGOWA

Project Phase / Stadium dokumentacji


KONCEPCJA

Investment / adres
Nazwa inwestycji / adres

Budowa ul. Leśnej od ul. Sportowej do ul. Sosnowej
i ul. Sosnowej od ul. Leśnej do ul. Długiej w Zakrzewie

Theme
Temat

PROJEKT ZAGOSPODAROWANIA TERENU

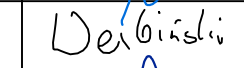Collaboration / Zespół projektowy :		Number of qualification Numer uprawnień	Signature / Podpis
Designer Projektował Branża drogowa	mgr inż. Andrzej Tajcher	WKP/0242/POOD/04 <i>do projektowania bez ograniczeń w specjalności drogowej</i>	
Assistant designer Opracował	mgr inż. Michał Werbiński	-	
Assistant designer Opracował	inż. Marcin Żok	-	
Verification Sprawdził Branża drogowa	mgr inż. Jacek Tomaszewski	13/87/Pw <i>do projektowania w zakresie dróg i lotniskowych dróg startowych i manewrowych</i>	
Director Dyrektor	mgr inż. Julian Kaluba	68/87/Pw	

Drawing content
Treść rysunku

PLAN ZGOSPODAROWANIA TERENU

Project number Numer projektu	Date Data	Scale Skala	Number draught Numer rysunku
48/2023	06.2024	1:500	01.02
Version / Wersja "A"			
Attention ! All rights reserved. / Wszelkie prawa zastrzeżone ! Powielanie lub wykorzystywanie niezgodnie z przeznaczeniem i bez zgody B.P. i R.I. PROSYSTEM zabronione !			