


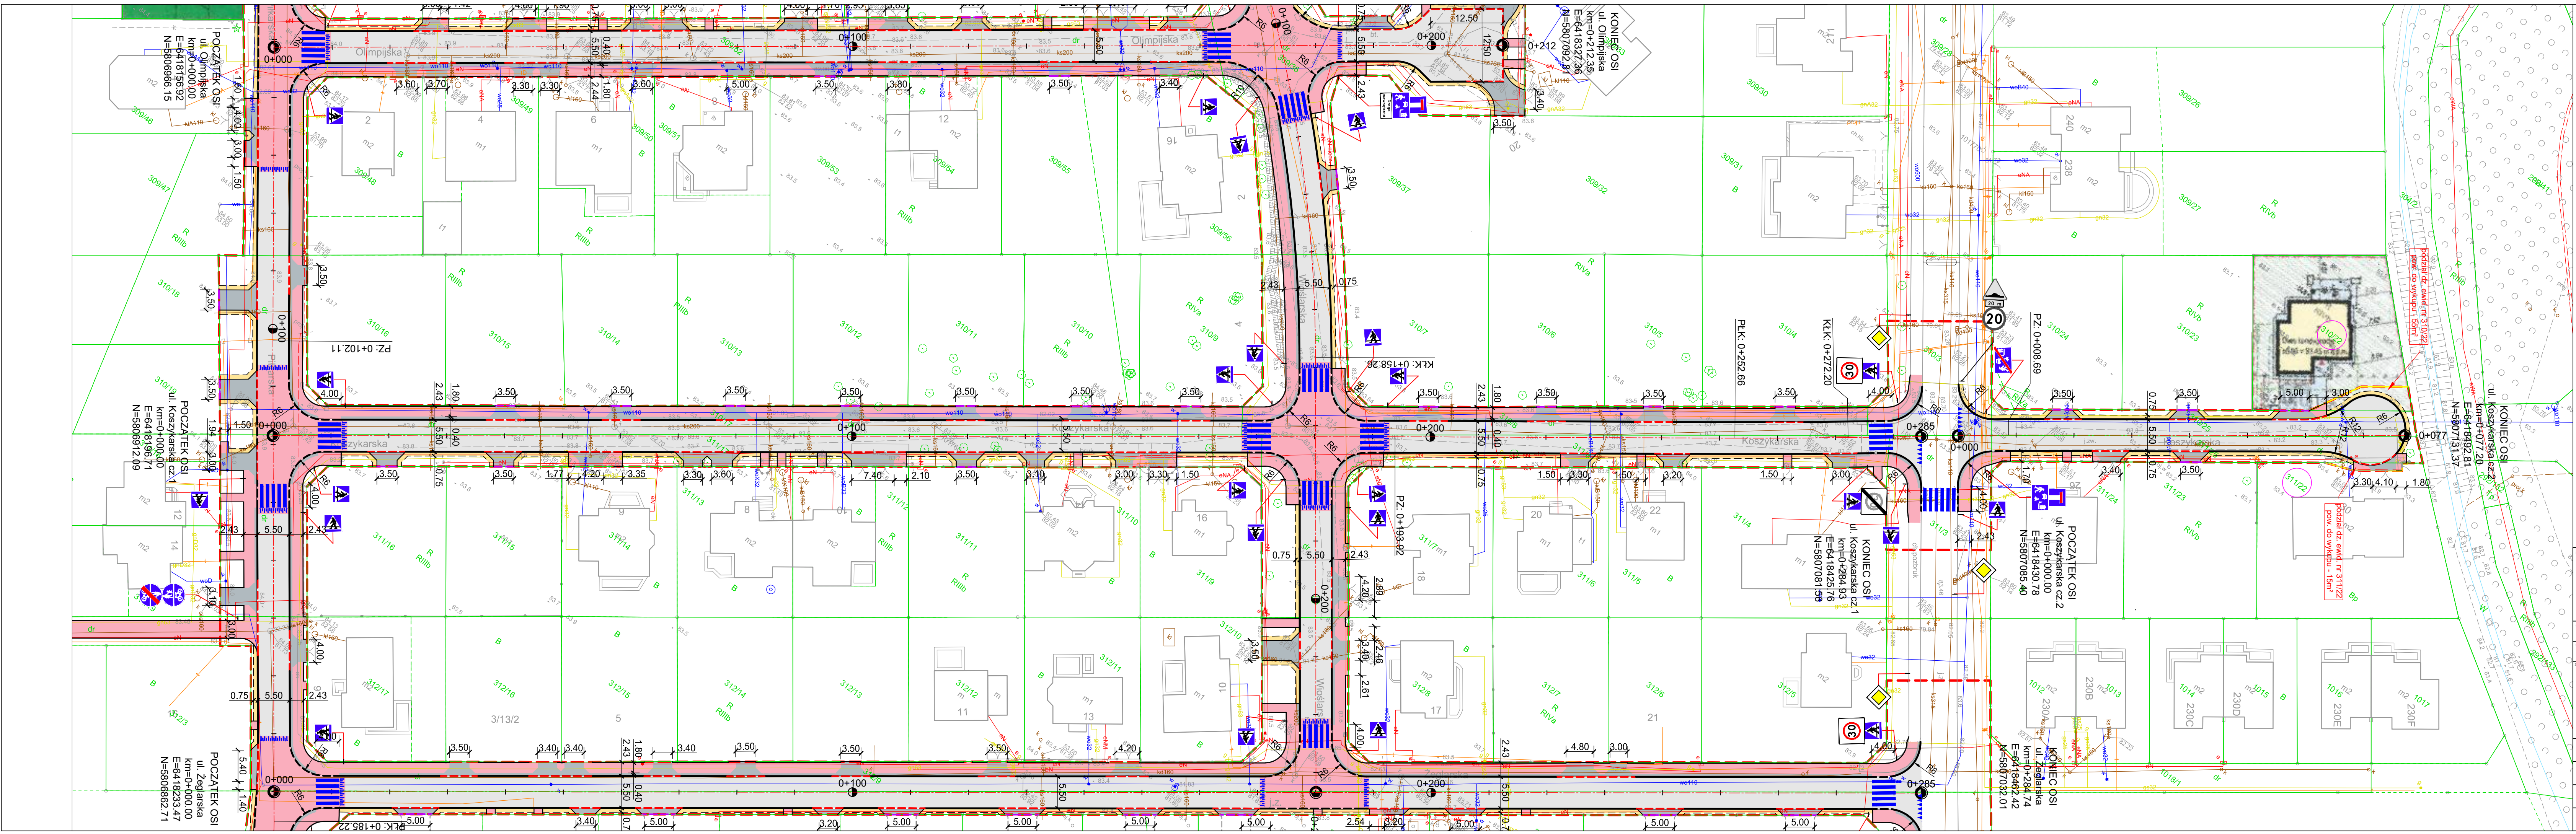

LEGENDA

- numery działek przewidzianych do podziału i częściowego przejęcia
- numery działek przewidzianych do przejęcia w całości
- teren objęty inwestycją
- proj. podział działki ewid.
- proj. nawierzchnia z szarej betonowej kostki brukowej gr. 8 cm
- proj. nawierzchnia z grafitowej betonowej kostki brukowej gr. 8 cm
- proj. nawierzchnia z czerwonej betonowej kostki brukowej gr. 8 cm
- proj. nawierzchnia z szarej kostki kamiennej granitowej
- proj. nawierzchnia z kruszywa łamanego
- proj. nawierzchnia gruntowa
- proj. oś drogi
- proj. krawężnik betonowy 15x30 cm wyniesiony na 12 cm
- proj. krawężnik betonowy 15x30 cm obniżony na 2 cm
- proj. krawężnik betonowy najazdowy 15x22 cm obniżony na 2 cm
- proj. obrzeże betonowe 8x30 cm
- proj. opornik betonowy 12x25 cm wtopiony
- proj. krawędź pobocza gruntowego
- proj. krawędź jezdni z kruszywa łamanego
- przewidywany przebieg wg odrębnego opracowania

 Zakres 1 i 4 Wójt Gminy Dopiewo ul. Leśna 1c 62-070 Dopiewo Zakres 2 i 3 Gmina Dopiewo ul. Leśna 1c 62-070 Dopiewo		jednostka projektowa:  PRACOWNIA PROJEKTOWA Przemysław Gęsiak ul. Kurpiowska 2 63-200 Jarocin Tel.: +48 664-727-685 e-mail: p.gesiniak@gmail.com				
stadium: KONCEPCJA		nr umowy: umowa nr ROA.272.16.532.2023 z dn. 01.09.2023				
zamiarowanie: -		branża: drogowa				
zamiarowane budowane: Zakres 1 - budowa drogi gminnej - ul. Maratońskiej w Skórzewie Zakres 2 - budowa dróg gminnych - ul. Piłkarskiej oraz ul. Zeglarskiej w Skórzewie Zakres 3 - budowa dróg gminnych - ul. Olimpijskiej, ul. Koszykarskiej, ul. Łyżwiarskiej oraz ul. Wiosłarskiej w Skórzewie Zakres 4 - budowa drogi gminnej - ul. Koszykarskiej w Skórzewie		tytuł rysunku: Plan sytuacyjny - ul. Koszykarska				
Projektant: br. drogowa	inż inż budowlany: mgr inż. Przemysław Gęsiak	nr op budowlanych: WKP/0353/PWOD/17	specjalność: inżynierska drogowa	podpis:	data sporządzenia: 29.07.2024 r.	
				skala: 1:500	egzemplarz:	
				nr rysunku: 2.5	nr kom.:	-
				nr archiwizacji: 049-09/2023		