


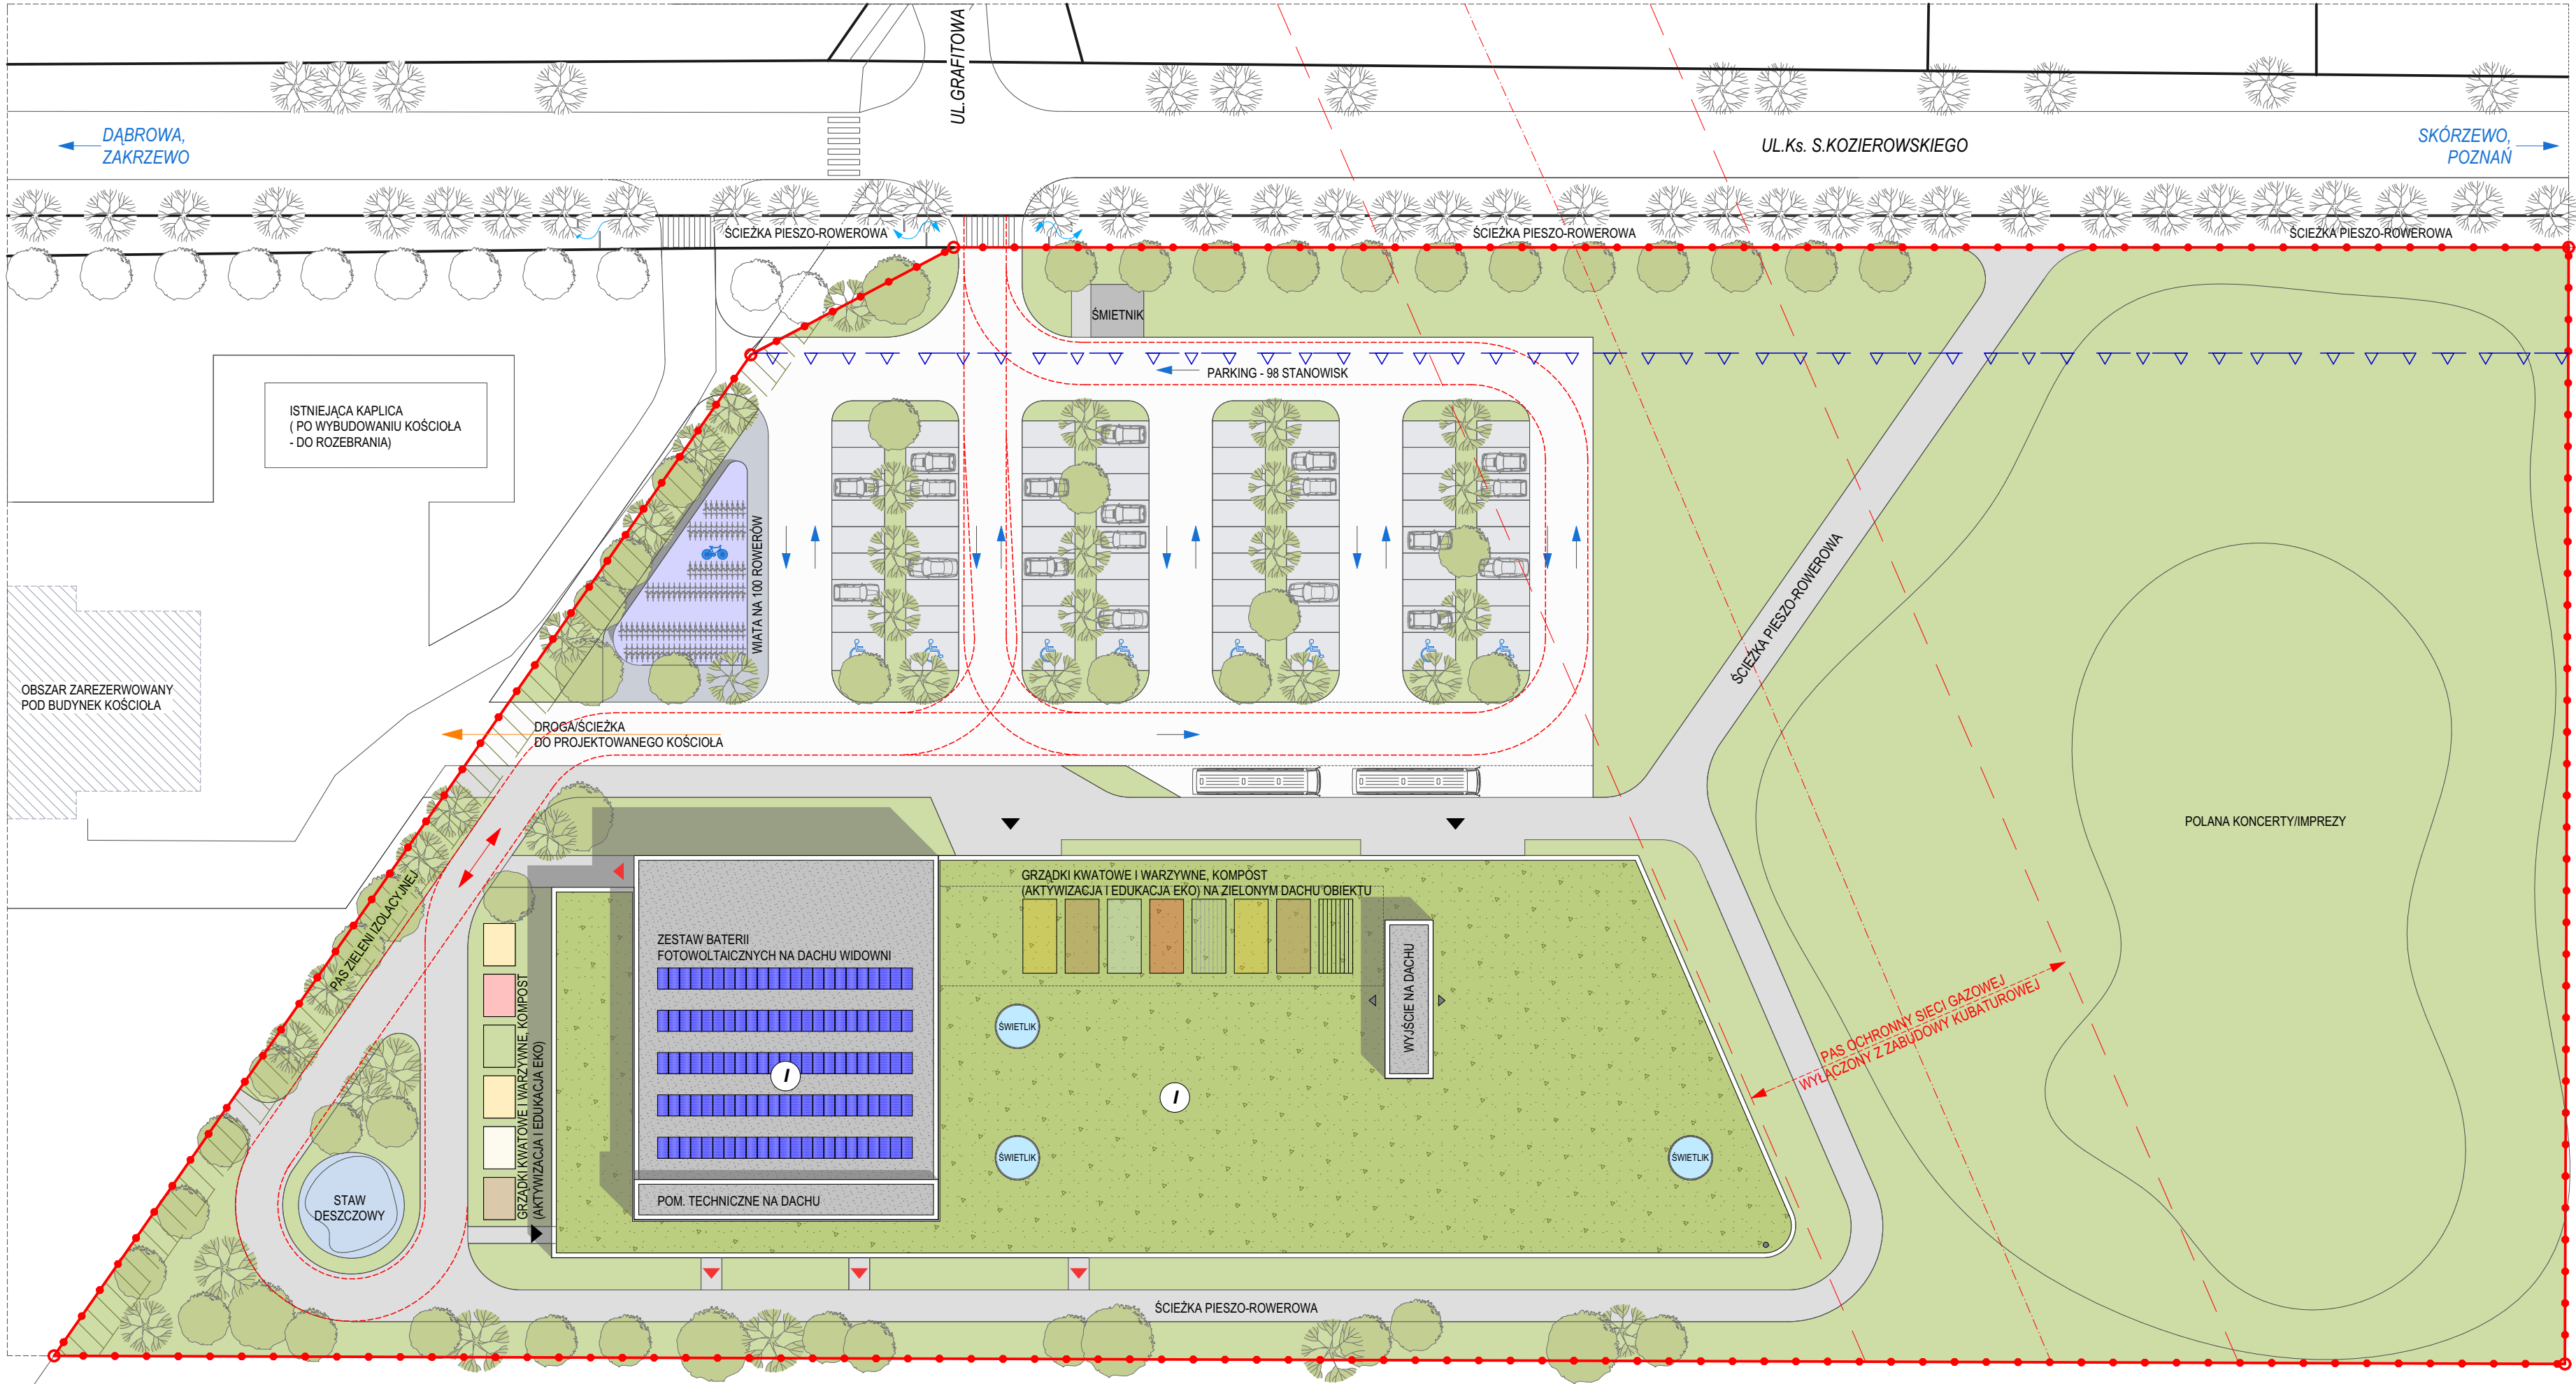

LEGENDA:

- granicie działki 425/260
- projektowany budynek gminnego centrum kultury
- obiekty towarzyszące
- drogi wewnętrzne
- ścieżki piesze i rowerowe
- zieleń urządzona
- nieprzekraczalna linia zabudowy
- ilość kondygnacji nadziemnych
- wejścia do budynku
- wyjścia ewakuacyjne
- drogi pożarowe
- miejsca postojowe
- staw deszczowy
- zieleń wysoka

front architects
61-666 Poznań, ul. Owsińska 17; tel./61/ 221 81 53 biuro@frontarchitects.pl

RODZAJ OPRACOWANIA
PROGRAM FUNKCJONALNO-UŻYTKOWY

TEMAT OPRACOWANIA
BUDOWA BUDYNKU GMINNEGO DOMU KULTURY
W SKÓRZEWIE WRAZ Z INFRASTRUKTURĄ
TOWARZYSZĄCĄ NA DZ. NR 425/260 GM. DOPIEWO
PRZY UL. KS. S. KOZIEROWSKIEGO

ZAMAWIAJĄCY
URZĄD GMINY DOPIEWO
UL. LEŚNA 1c
62-070 DOPIEWO



TYTUŁ RYSUNKU
**PROJEKT
ZAGOSPODAROWANIA TERENU**

OPRACOWANIE	NR UPRAWNIEN	PODPIS
mgr inż. arch. WOJCIECH KRAWCZUK	7131/39/P/2003	
mgr inż. arch. PAWEŁ KOBRYŃSKI		

DATA
SPORZĄDZENIA
wrzesień 2024

SKALA RYSUNKU	1:500	NUMER RYSUNKU	PZT
REWIZJA	00		

Niniejsze opracowanie chronione jest prawem autorskim. Ustawa z dnia 4 lutego 1984 Dz. U. z 2000 r. Nr 80, poz. 904. Nie może być kopiowane, ani udostępniane bez zgody projektantów.

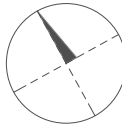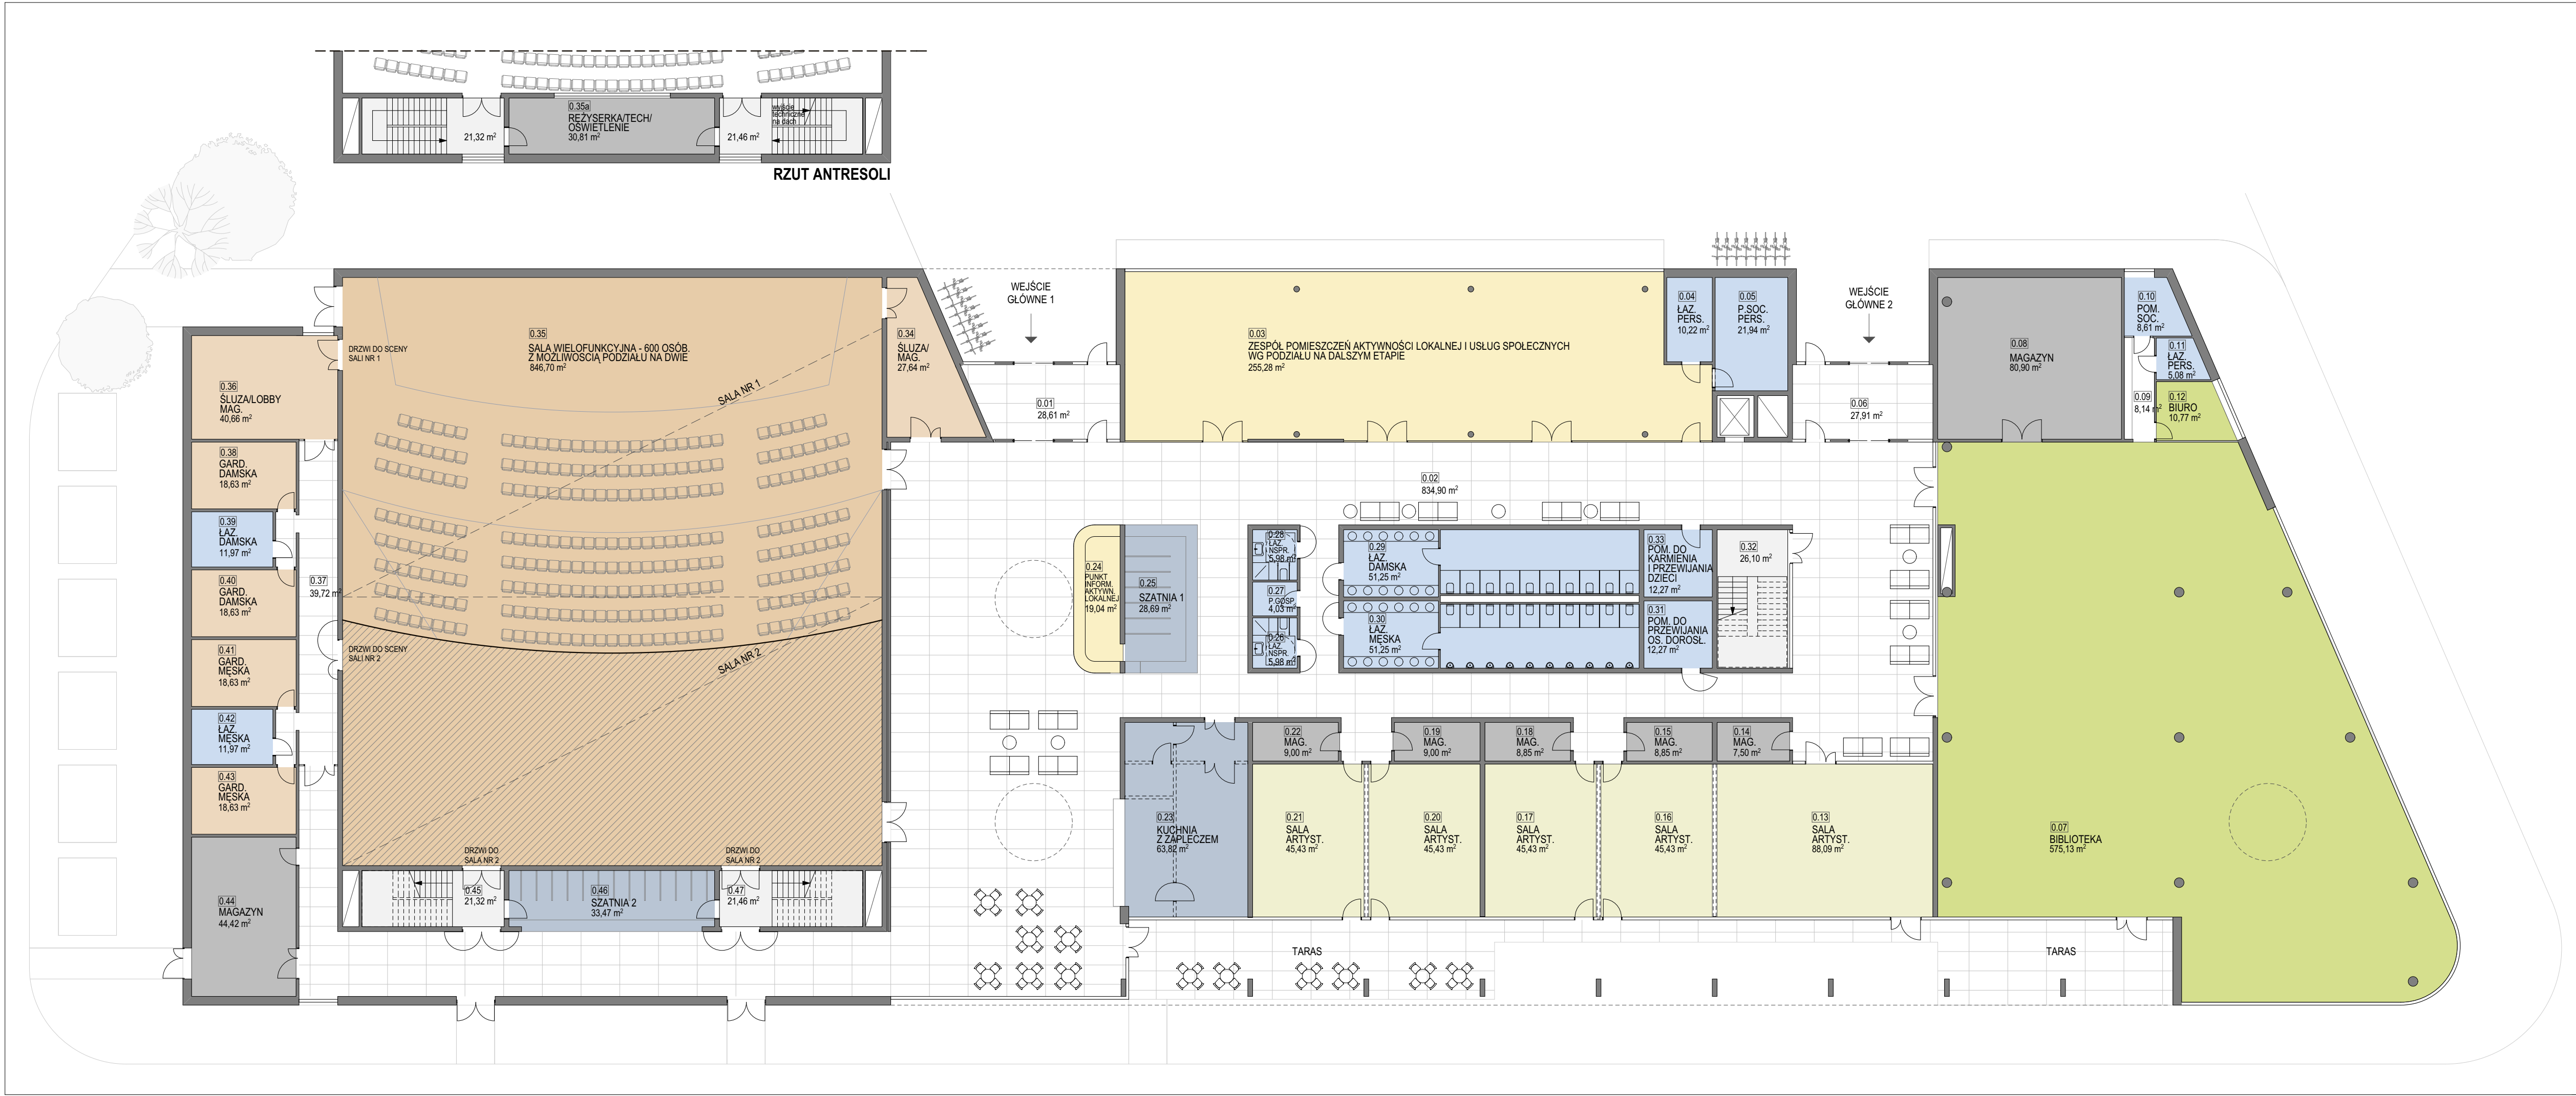

LEGENDA:

- biblioteka
- sale artystyczne
- zespół pomieszczeń aktywności lokalnej i usług społecznych
- sala wielofunkcyjna
- zaplecze sali koncertowej
- pomieszczenia higieniczno-sanitarne
- pomieszczenia pomocnicze
- pomieszczenia magazynowe
- komunikacja pionowa
- komunikacja pozioma

front architects

61-666 Poznań, ul. Owsiana 17; tel./61/ 221 81 53 biuro@frontarchitects.pl

RODZAJ OPRACOWANIA

PROGRAM FUNKCJONALNO-UŻYTKOWY

TEMAT OPRACOWANIA

BUDOWA BUDYNKU GMINNEGO DOMU KULTURY
W SKÓRCZEWIE WRAZ Z INFRASTRUKTURĄ
TOWARZYSZĄCĄ NA DZ. NR 425/260 GM. DOPIEWO
PRZY UL. KS. S. KOZIEROWSKIEGO

ZAMAWIAJĄCY

URZĄD GMINY DOPIEWO
UL. LEŚNA 1c
62-070 DOPIEWO



TYTUŁ RYSUNKU

RZUT PARTERU

OPRACOWANIE	NR UPRAWNIENI	PODPIS
mgr inż. arch. WOJCIECH KRAWCZUK	7131/39/P/2003	
mgr inż. arch. PAWEŁ KOBRYŃSKI		
DATA SPORZĄDZENIA	wrzesień 2024	
SKALA RYSUNKU	1:200	NUMER RYSUNKU
REWIZJA	00	A1

Niniejsze opracowanie chronione jest prawem autorskim. Ustawa z dnia 4 lutego 1994 Dz. U. z 2000. r. Nr 80, poz. 904. Nie może być kopiowane, ani udostępniana bez zgody projektantów.