


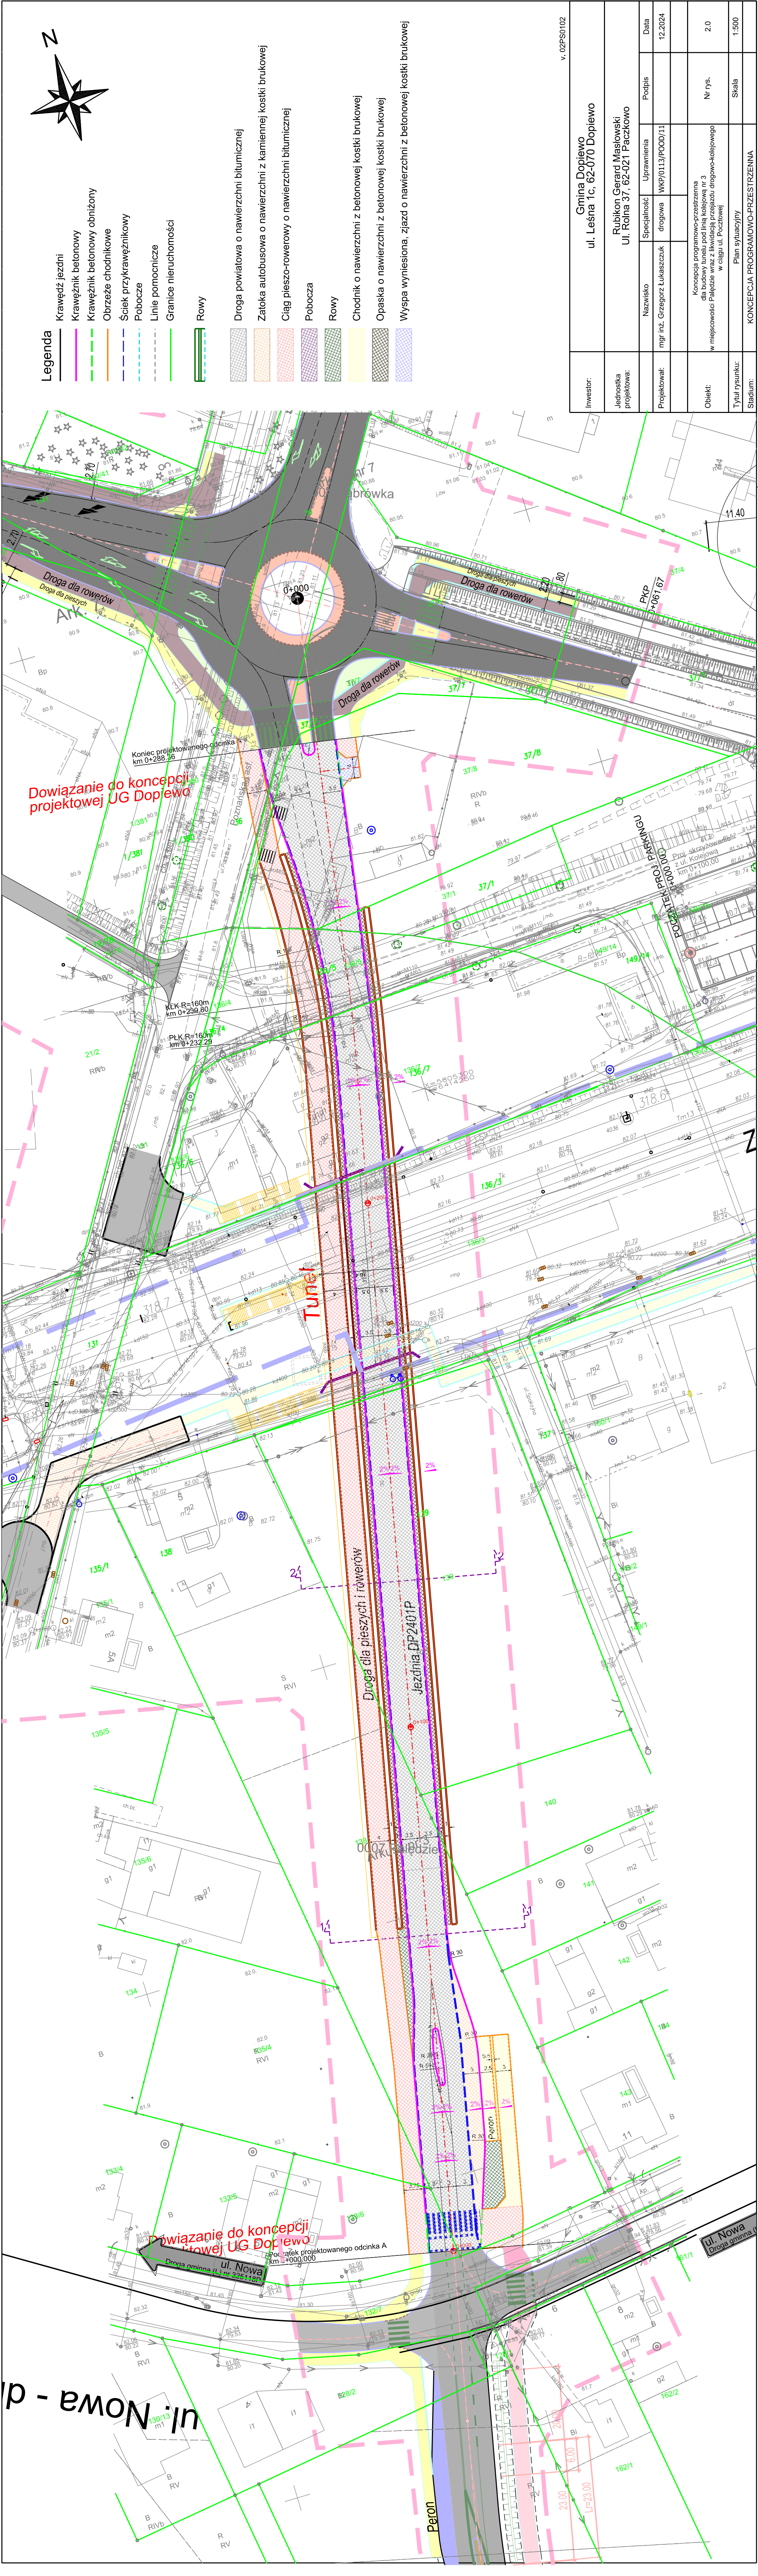

Legenda

- Krawężń jezdní
- Krawężń betonowy
- Krawężń betonowy obniżony
- Obrzeże chodnikowe
- Ściek przykrawężnikowy
- Pobocze
- Linie pomocnicze
- Granice nieruchomości
- Rowy
- Droga powiatowa o nawierzchni bitumicznej
- Zatoka autobusowa o nawierzchni z kamiennej kostki brukowej
- Ściąg pieszo-rowerowy o nawierzchni bitumicznej
- Pobocza
- Rowy
- Chodnik o nawierzchni z betonowej kostki brukowej
- Opaska o nawierzchni z betonowej kostki brukowej
- Wyspa wyniesiona, zjazd o nawierzchni z betonowej kostki brukowej

Investor:	Gmina Dopiewo ul. Leśna 1c, 62-070 Dopiewo				v. 02PS0102
Jednostka projektowa:	Rubikon Gerard Masłowski Ul. Rolna 37, 62-021 Paczkowo				
Projektował:	Nazwisko	mgr inż. Grzegorz Łukaszczuk	Uprawnienia	WK/0113/POOD/11	Data
Obiekt:	Koncepcja programowo-przestrzenna dla budowy tunelu pod linią kolejową nr 3 w miejscowości Pałędzie wraz z likwidacją przejazdu drogowo-kolejowego w ciągu ul. Pocztowej				12.2024
Tytuł rysunku:	Plan sytuacyjny				Nr rys.
Skala:	KONCEPCJA PROGRAMOWO-PRZESTRZENNA				2.0
Stadium:					1:500