


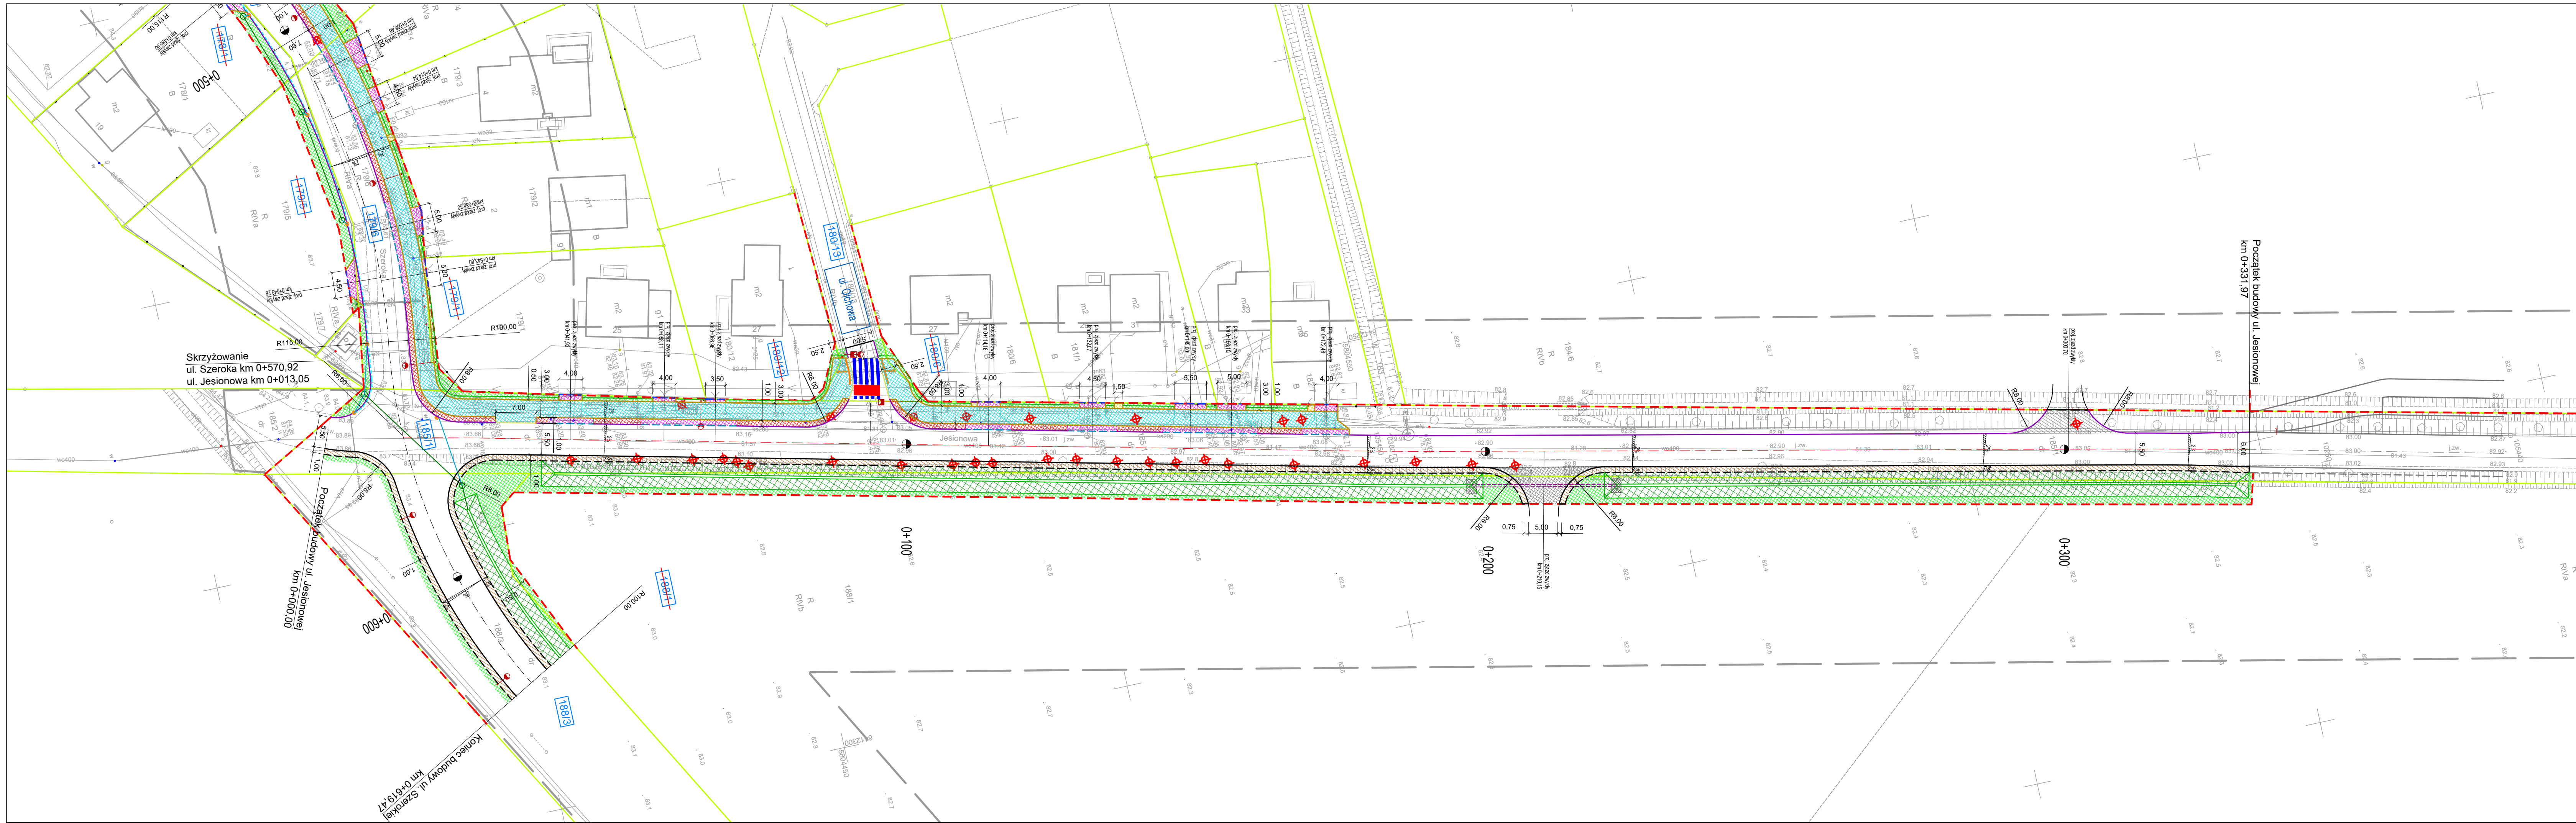

### Legenda

- linia rozgraniczająca pas drogowy drogi gminnej
- istniejąca granica działki
- numer działki przeznaczonej pod inwestycję
- numer działki przeznaczonej pod inwestycję przed podziałem
- proj. oś
- proj. krawężnik pobocza gruntowego
- proj. krawężnik jezdni asfaltowej
- proj. krawężnik betonowy uliczny 15x30x100 cm\*
- proj. krawężnik betonowy uliczny obniżony 15x30x100 cm\*
- proj. opornik betonowy 12x25x100 cm\*
- proj. krawężnik betonowy najazdowy 15x22x100 cm\*
- (\*) na łukach o promieniu R≤20m należy stosować krawężniki i oporniki łukowe
- proj. obrzeże betonowe 8x30x100 cm
- proj. ściek przykrawężnikowy z dwóch rzędów kostki betonowej
- proj. rów przydrożny trapezowy
- proj. umocnienie rowu - kostka kamienna na podłożu betonowym, klasy C8/10 gr. 15 cm
- proj. kanalizacja rowu drogowego
- drzewo do wycinki
- proj. nasadzenia drzew
- proj. system fakturowych oznaczeń nawierzchni do kierowania osób z dysfunkcjami wzroku
- proj. wpust uliczny jezdniowy
- proj. wpust uliczny krawężnikowo-jezdniowy
- proj. kanalizacja deszczowa
- proj. oświetlenie drogi dla pieszych i rowerów
- proj. oświetlenie jezdni
- proj. oświetlenie przejść dla pieszych
- proj. jezdnie - nawierzchnia asfaltowa
- proj. jezdnie - nawierzchnia z kostki betonowej, kolor szary
- proj. pobocze gruntowe - kruszywo jasne łamane
- proj. droga dla pieszych (chodnik) - nawierzchnia z kostki betonowej, kolor szary - gr. 8 cm
- proj. droga dla pieszych i rowerów - nawierzchnia bitumiczna
- proj. droga dla rowerów dwukierunkowa - nawierzchnia bitumiczna
- proj. pas bezpieczeństwa skrajni - nawierzchnia z kostki betonowej, kolor czerwony - gr. 8 cm
- proj. zatoka autobusowa - nawierzchnia z kostki kamiennej 15/17
- proj. zatoka postojowa - nawierzchnia z kostki kamiennej, kolor grafitowy
- proj. zjazd - nawierzchnia z kostki betonowej, kolor grafitowy - gr. 8 cm
- proj. zjazd - nawierzchnia asfaltowa
- proj. zielen - humus z obsianiem mieszańką traw

| INWESTOR                                        | WYKONAWCA   |                                                                                                   |         |            |           |
|-------------------------------------------------|---|---------------------------------------------------------------------------------------------------|---------|------------|-----------|
| GMINA DOPIEWO<br>ul. Leśna 1c<br>62-070 Dopiewo | <div><div><br/>ul. rtm. Witolda Piłsudskiego 16/25, 62-400 Skupia<br/>tel. +48 62 241 01 74<br/>e-mail: biuro@adrodrga.pl</div><div><br/>ul. Botaniczna 10, 60-580 Poznań<br/>tel. +48 61 3 070 170<br/>e-mail: biuro@drogacad.pl</div></div> |                                                                                                   |         |            |           |
|                                                 | Dokumentacja projektowa budowy ulicy Jesionowej oraz ulicy Szerokiej wraz z drogą pieszo-rowerową w miejscowości Dopiewo   |                                                                                                   |         |            |           |
| Tytuł rysunku                                   | Plan sytuacyjny   |                                                                                                   |         |            |           |
| Projektant branży drogowej                      | mgr inż. Maciej NOWAK   | WKP/0089/POOD/08<br>uprawnienia budowlane do projektowania bez ograniczeń w specjalności drogowej | Podpis  |            |           |
| Sprawdzający branży drogowej                    | inż. Adam CHMIELEWSKI   | WKP/0231/POOD/06<br>uprawnienia budowlane do projektowania bez ograniczeń w specjalności drogowej | Podpis  |            |           |
| Stadium                                         | Branża   | Skala                                                                                             | Data    | Nr rysunku | Nr strony |
| KONCEPCJA                                       | DROGOWA   | 1:500                                                                                             | 11.2024 | 1.2        |           |