




Legenda

- linia rozgraniczająca pas drogowy drogi gminnej
- istniejąca granica działki
- numer działki przeznaczonej pod inwestycję
- numer działki przeznaczonej pod inwestycję przed podziałem
- proj. oś
- proj. krawężnik pobocza gruntowego
- proj. krawężnik jezdni asfaltowej
- proj. krawężnik betonowy uliczny 15x30x100 cm*
- proj. krawężnik betonowy uliczny obniżony 15x30x100 cm*
- proj. opornik betonowy 12x25x100 cm*
- proj. krawężnik betonowy najazdowy 15x22x100 cm*

(*) na lukach o promieniu R≤20m należy stosować krawężniki i oporniki łukowe

- proj. obrzeże betonowe 8x30x100 cm
- proj. ściek przykrawężnikowy z dwóch rzędów kostki betonowej
- proj. rów przydrożny trapezowy
- proj. umocnienie rowu - kostka kamienna na podłożu betonowym, klasy C6/10 gr. 15 cm
- proj. kanalizacja rowu drogowego
- drzewo do wycinki
- proj. nasadzenia drzew
- proj. system fakturowych oznaczeń nawierzchni do kierowania osób z dysfunkcjami wzroku
- proj. wpust uliczny jezdniowy
- proj. wpust uliczny krawężnikowo-jezdniowy
- proj. kanalizacja deszczowa
- proj. oświetlenie drogi dla pieszych i rowerów
- proj. oświetlenie jezdni
- proj. oświetlenie przejść dla pieszych
- proj. jezdnie - nawierzchnia asfaltowa
- proj. jezdnie - nawierzchnia z kostki betonowej, kolor szary
- proj. pobocze gruntowe - kruszywo jasne łamane
- proj. droga dla pieszych (chodnik) - nawierzchnia z kostki betonowej, kolor szary - gr. 8 cm
- proj. droga dla pieszych i rowerów - nawierzchnia bitumiczna
- proj. droga dla rowerów dwukierunkowa - nawierzchnia bitumiczna
- proj. pas bezpieczeństwa skrajni - nawierzchnia z kostki betonowej, kolor czerwony - gr. 8 cm
- proj. zatoka autobusowa - nawierzchnia z kostki kamiennej 15/17
- proj. zatoka postojowa - nawierzchnia z kostki kamiennej, kolor grafitowy
- proj. zjazd - nawierzchnia z kostki betonowej, kolor grafitowy - gr. 8 cm
- proj. zjazd - nawierzchnia asfaltowa
- proj. zielen - humus z obsianiem mieszaną traw

INWESTOR		WYKONAWCA			
GMINA DOPIEWO ul. Leśna 1c 62-070 Dopiewo		Pracownia Projektowa DROG-CAD ul. Białostocka 10, 60-566 Poznań tel. +48 61 710 110 e-mail: biuro@drog-cad.pl			
Nazwa inwestycji		Dokumentacja projektowa budowy ulicy Jesionowej oraz ulicy Szerokiej wraz z drogą pieszo-rowerową w miejscowości Dopiewiec			
Tytuł rysunku		Plan sytuacyjny			
Projektant branży drogowej	mgr inż. Maciej NOWAK	WK/P/0089/POOD/08 uprawnienia budowlane do projektowania bez ograniczeń w specjalności drogowej	Podpis		
Sprawdzający branży drogowej	inż. Adam CHMIELEWSKI	WK/P/0231/POOD/06 uprawnienia budowlane do projektowania bez ograniczeń w specjalności drogowej	Podpis		
Stadium	Branża	Skala	Data	Nr rysunku	Nr strony
KONCEPCJA	DROGOWA	1:500	11.2024	1.1	