



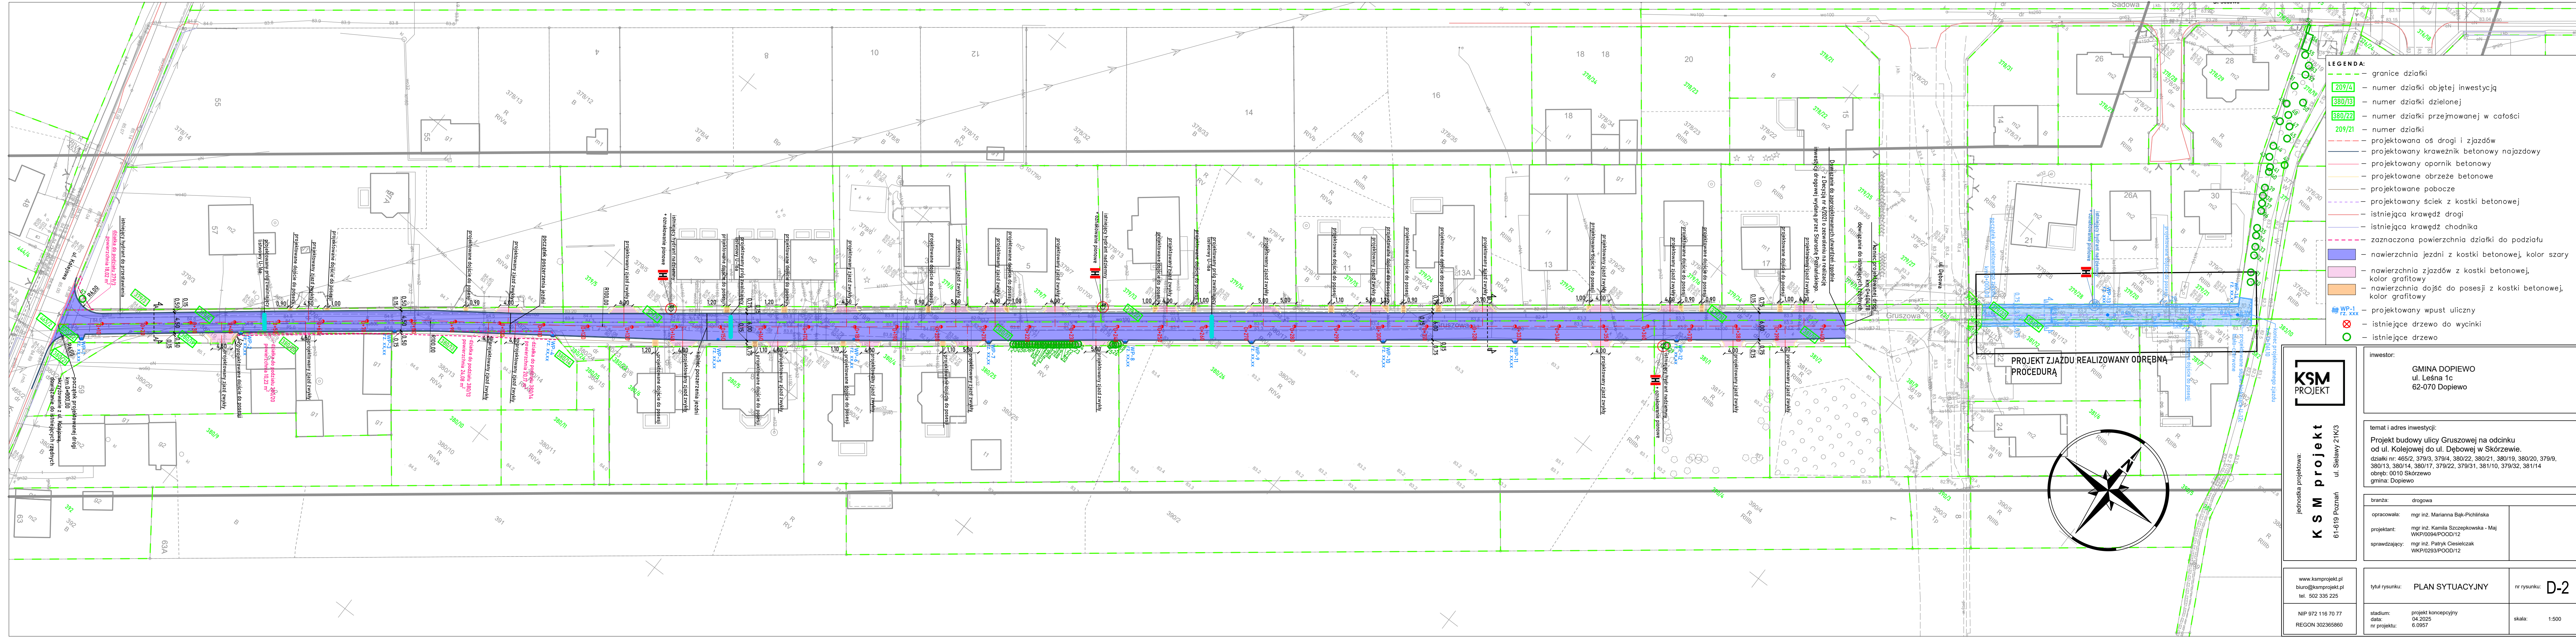

- LEGENDA:**
- granice działki
 - 209/4 — numer działki objętej inwestycją
 - 380/13 — numer działki dzielonej
 - 380/22 — numer działki przejmowanej w całości
 - 209/21 — numer działki
 - projektowana oś drogi i zjazdów
 - projektowany krawężnik betonowy najazdowy
 - projektowany opornik betonowy
 - projektowane obrzeże betonowe
 - projektowane pobocze
 - projektowany ściek z kostki betonowej
 - istniejąca krawędź drogi
 - istniejąca krawędź chodnika
 - - - - -znaczona powierzchnia działki do podziału
 - nawierzchnia jezdni z kostki betonowej, kolor szary
 - nawierzchnia zjazdów z kostki betonowej, kolor grafitowy
 - nawierzchnia dojeżdż do posesji z kostki betonowej, kolor grafitowy
 - WP-1 rz. xxx — projektowany wpust uliczny
 - ⊗ — istniejące drzewo do wycinki
 - — istniejące drzewo

PROJEKT ZJAZDU REALIZOWANY ODREBNĄ PROCEDURĄ

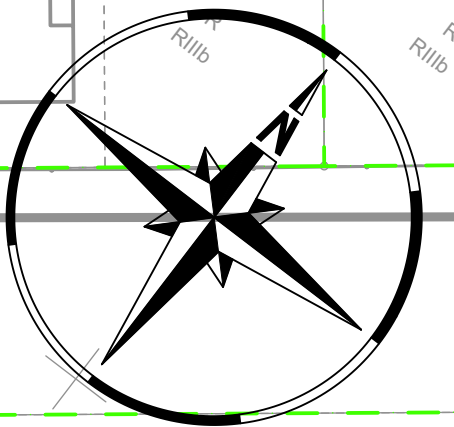

<