


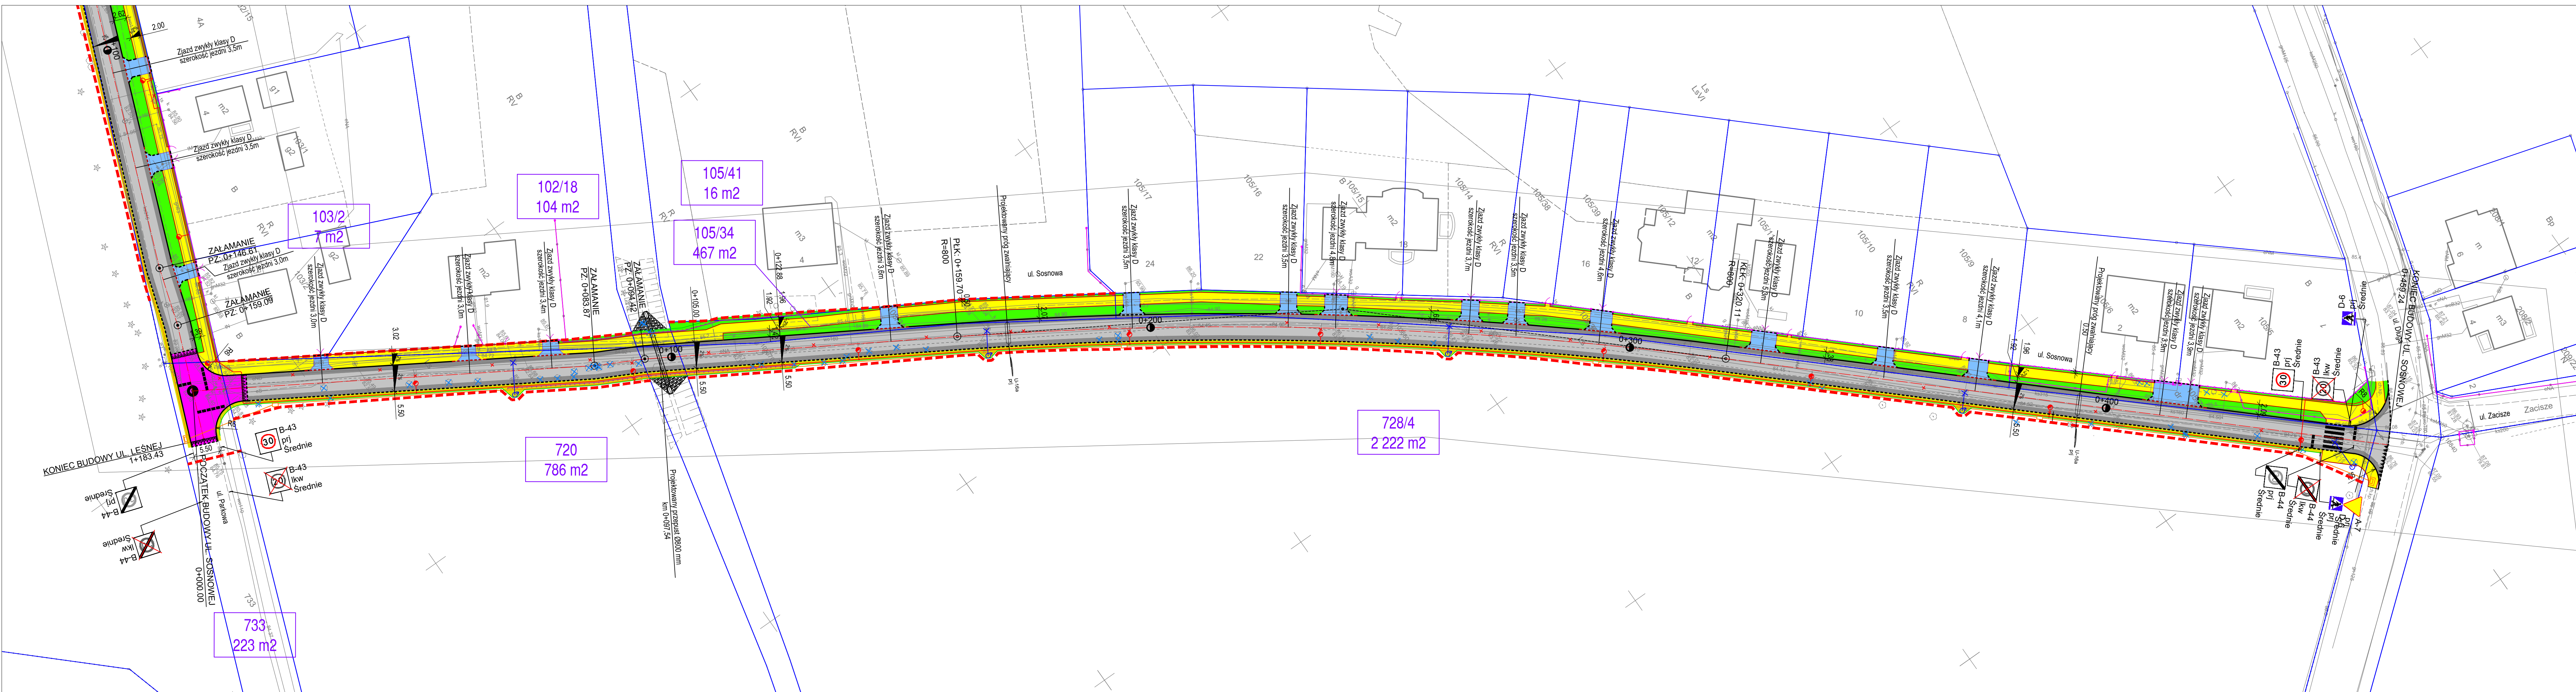

LEGENDA

- Istniejące granice działek
- Projektowany zakres przebiegu drogi
- Projektowany krawężnik betonowy 15x30 cm
- Projektowany krawężnik betonowy najazdowy 15x22 cm
- Projektowany opornik betonowy 12x25 cm
- Projektowane obrzeże betonowe chodnikowe 8x30 cm
- Projektowane ścieki przykrawężnikowe z dwóch rzędów kostki betonowej typu CEGŁA - szarej
- Projektowany ściek korytkowy
- Projektowana nawierzchnia jezdni z kostki betonowej typu ECO - BEHATON szarej
- Projektowana nawierzchnia jezdni z kostki betonowej typu BEHATON - szarej
- Projektowana nawierzchnia chodników z kostki betonowej typu BEHATON - szarej
- Projektowana nawierzchnia zjazdów z kostki betonowej typu BEHATON - grafitowej
- Projektowana nawierzchnia progów zwalniających oraz wyniesionego skrzyżowania z kostki betonowej typu BEHATON - czerwonej
- Projektowana pobocze z kruszywa
- Projektowane humusowanie z obsianiem trawą

- Projektowana stalowa bariera ochronna N2W1
- Projektowana lokalizacja przestawionego ogrodzenia
- Projektowana wycinka drzew i krzewów
- Projektowany kanał technologiczny
- Projektowane oświetlenie
- Istniejące oświetlenie do likwidacji
- Projektowany wodociąg i hydrant
- Istniejący i hydrant do likwidacji
- Próg zwalniający - poduszka berlińska



os. Bolesława Śmiałego 30/75, 60-682 Poznań,
tel. 61 842 50 70
www.prosystem-poznan.pl
e-mail: biuro@prosystem-poznan.pl



Wójt Gminy Dopiewo
62-070 Dopiewo, ul. Leśna 1c

Branch / Branża

Project Phase / Stadium dokumentacji

Investment / adres

Investment / adres

Theme

Temat

Collaboration / Zespół projektowy

Number of qualification

Signature / Podpis

Design

mgr inż. Andrzej Tajcher

WKPi0242/POOD/04

do projektowania bez ograniczeń w specjalności drogowej

Tajcher

Assistant designer

mgr inż. Michał Werbiński

-

Werbiński

Assistant designer

inż. Marcin Żok

-

Żok

Verification

mgr inż. Jacek Tomaszewski

13/87/Pw

do projektowania w zakresie dróg i lotniskowych dróg startowych i manewrowych

Tomaszewski

Director

mgr inż. Julian Kaluba

68/87/Pw

Kaluba

Drawing content

Treść rysunku

Project number

48/2023

Date

04.2025

Scale

1:500

Number draught

01.03

Version / Wersja

"A"

Attention ! All rights reserved. / Wszystkie prawa zastrzeżone ! Powielanie lub wykorzystywanie niezgodnie z przeznaczeniem i bez zgody B.P. I.R.I. PROSYSTEM zabronione !