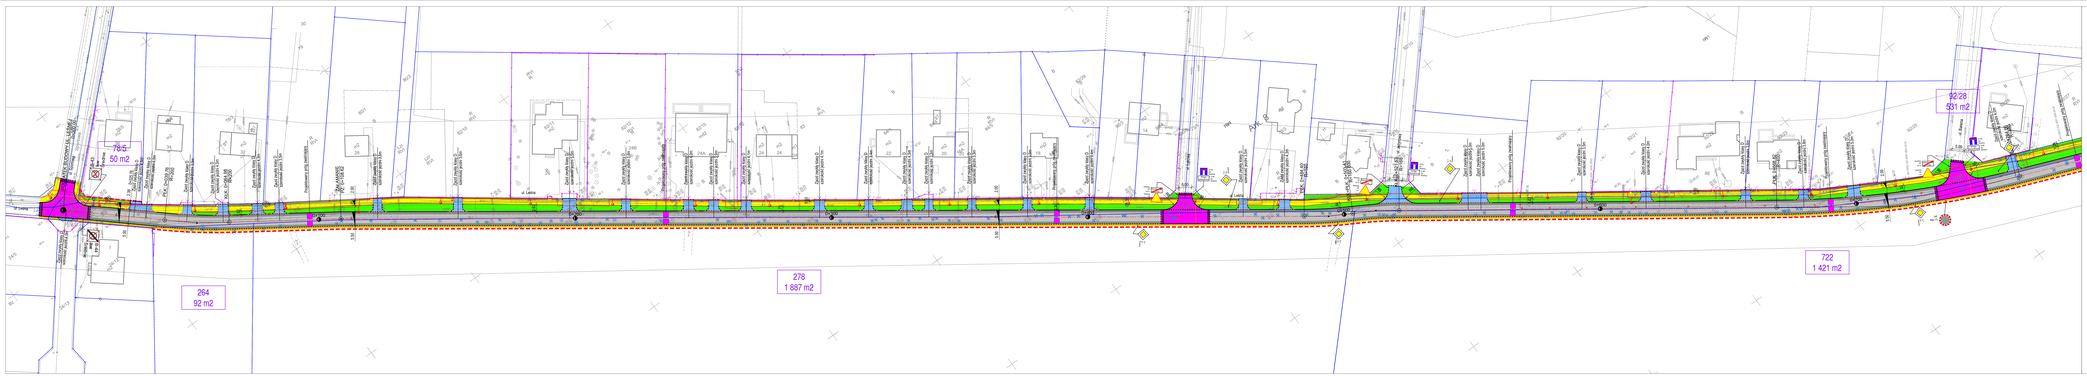
264
92 m2
278
1 887 m2
722
1 421 m2
78,5
50 m2
92,28
531 m2
ul. Leśna
ul. Sportowa
ul. Słoneczna
ul. Kwiatowa
ul. Zakrzewska
Stacja transformatorowa
Stacja transformatorowa
Stacja transformatorowa