
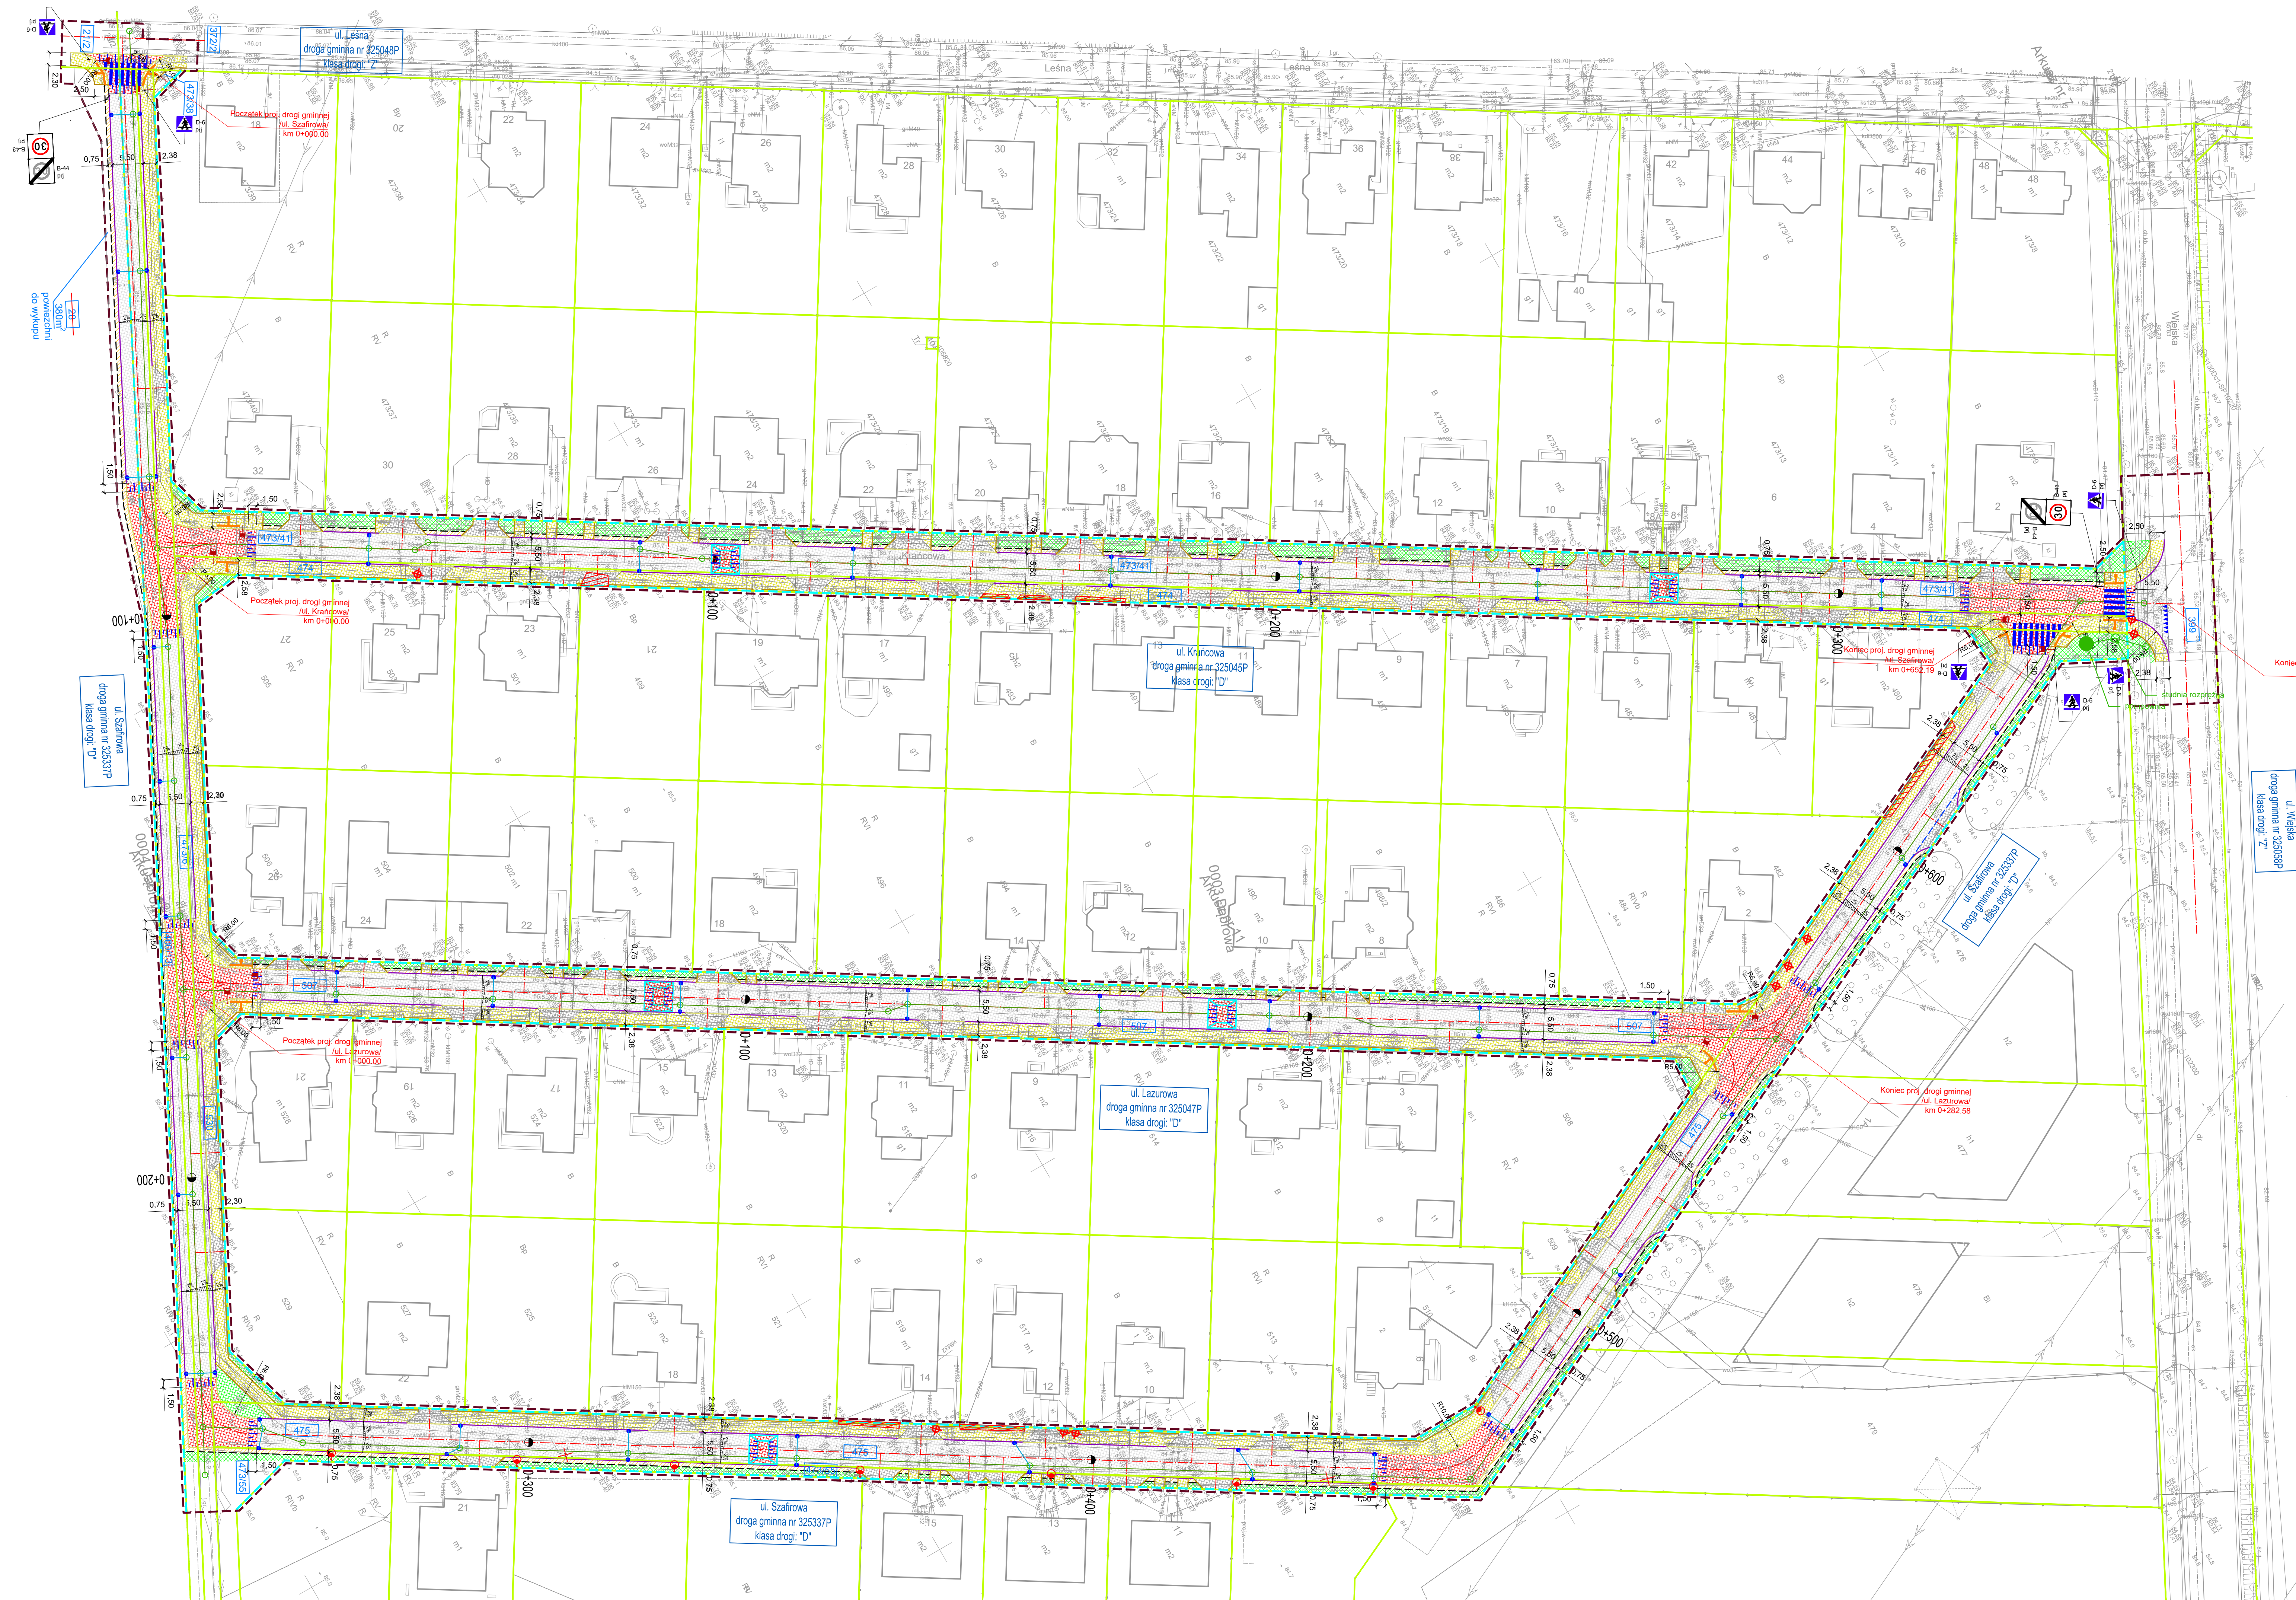


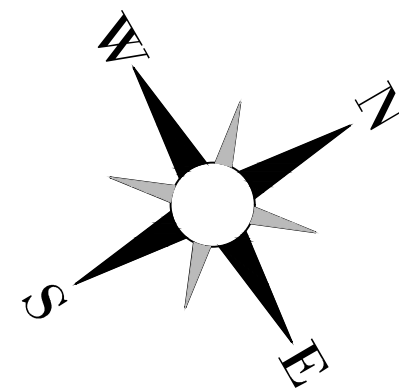

Legenda

- linia określająca granice inwestycji
- linia rozgraniczająca teren drogi gminnej
- istniejąca granica działki
- numer działki przeznaczony pod inwestycję
- numer działki przed podziałem

BRANŻA DROGOWA

- proj. osł.
- proj. krawężnik pobocza
- proj. krawężnik betonowy uliczny 15x30x100 cm
- proj. krawężnik betonowy uliczny obroniony 15x30x100 cm
- proj. opornik betonowy 12x25x100 cm
- proj. obrzeże betonowe 8x30x100 cm
- proj. nawierzchnia z kostki betonowej, kolor szary - gr. 8 cm
- proj. pobocze o nawierzchni gruntowej
- proj. nawierzchnia drogi dla pieszych z kostki betonowej, kolor szary - gr. 8 cm
- proj. nawierzchnia zjazdu z kostki betonowej, kolor grafitowy - gr. 8 cm
- proj. nawierzchnia wysypu wyniesionej z kostki betonowej, kolor czerwony - gr. 8 cm
- proj. zieleni (humus z obsianiem mieszańką traw)
- proj. obszar nasadzeń drzew

- proj. system fakturowych oznaczeń nawierzchni do kierowania osób z dysfunkcjami wzroku
- proj. wpust uliczny jezdniowy z przykanalikiem
- proj. kanalizacja deszczowa
- proj. przepompownia ścieków deszczowych
- proj. oświetlenie przejść dla pieszych
- drzewo przewidziane do wycinki
- krzewy przewidziane do wycinki
- proj. próg zwalniający z kostki betonowej, kolor czerwony - gr. 8 cm

BRANŻA ELEKTROENERGETYCZNA - OŚWIETLENIE

- istn. latarnia oświetleniowa do demontażu
- proj. latarnia z oprawą oświetleniową drogową typu LED

Uwaga: szerokość zjazdów dostosowana do szerokości bramy szerokość dojazdu do furty 1,8m