


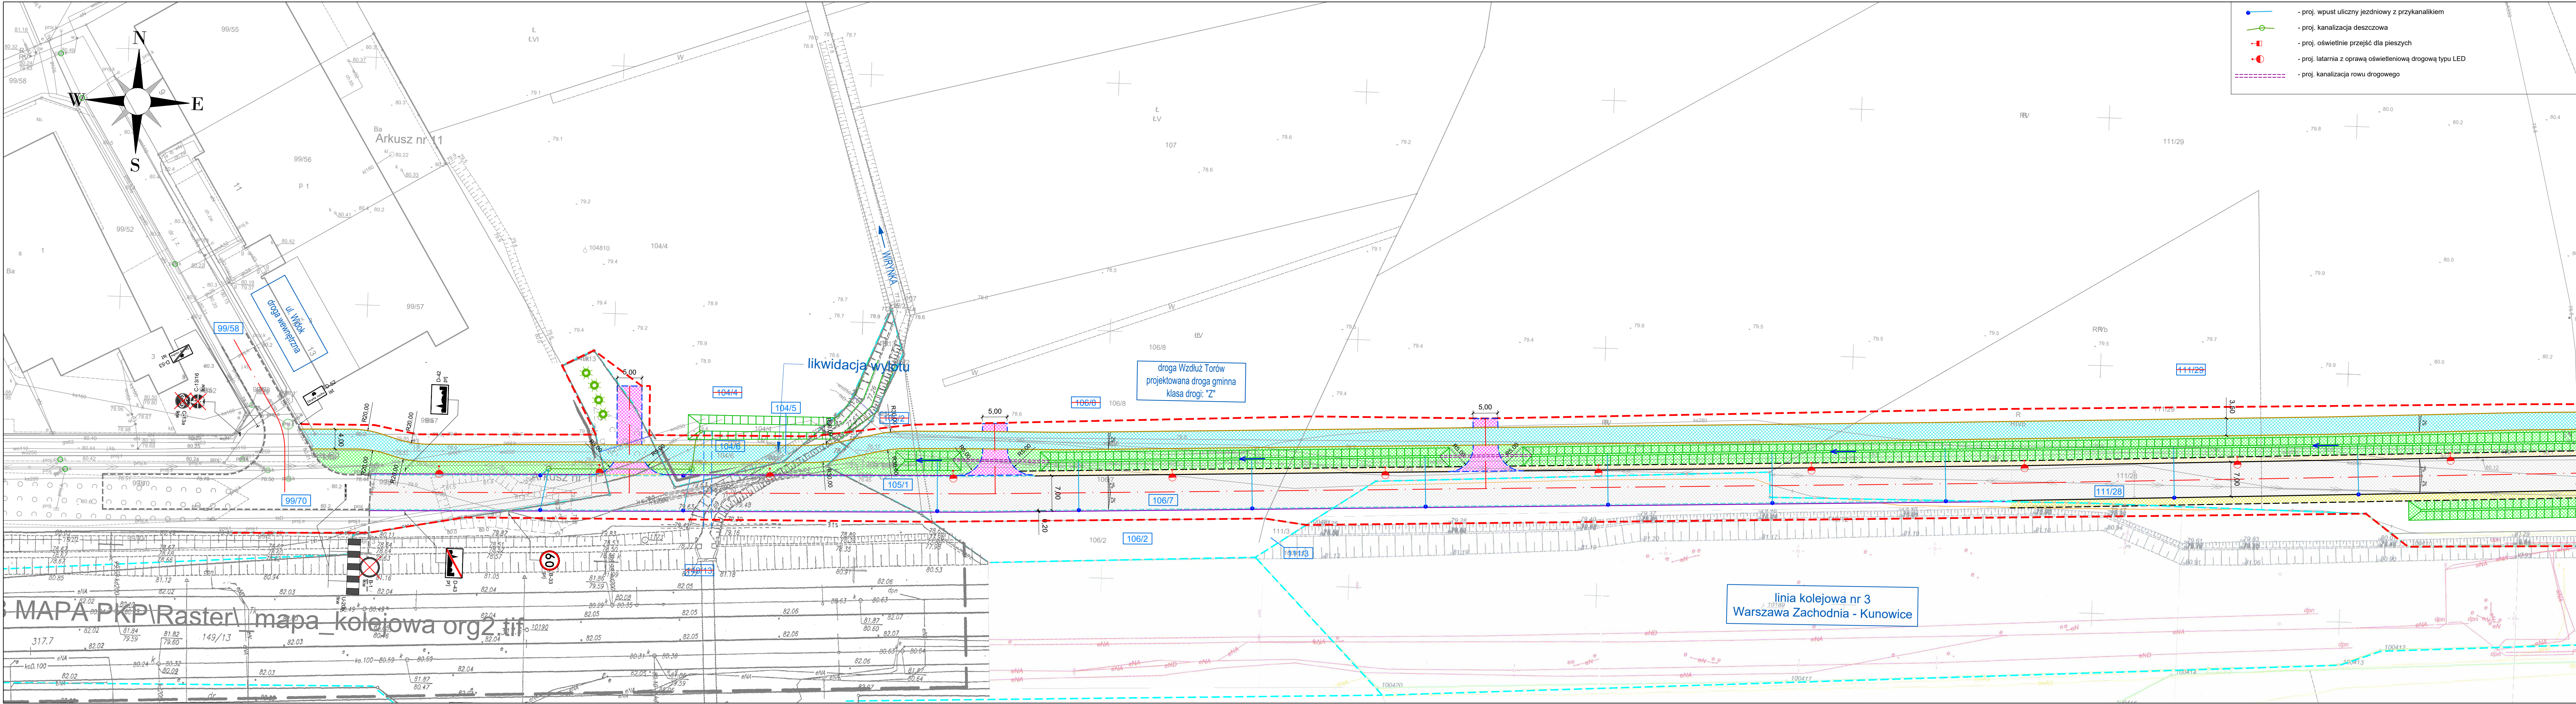

Legenda

- proj. wpust uliczny jezdniowy z przykanalikiem
- proj. kanalizacja deszczowa
- proj. oświetlenie przejść dla pieszych
- proj. latarnia z oprawą oświetleniową drogową typu LED
- proj. kanalizacja rowu drogowego

BRANŻA DROGOWA

- proj. oś
- proj. krawężnik jezdni asfaltowej
- proj. krawężnik pobocza
- proj. krawężnik betonowy uliczny 15x30x100 cm
- proj. krawężnik betonowy uliczny obniżony 15x30x100 cm
- proj. krawężnik przystankowy h18 43,5-30x33x100 cm
- proj. opornik betonowy 12x25x100 cm
- proj. obrzeże betonowe 8x30x100 cm
- proj. nawierzchnia jezdni - nawierzchnia asfaltowa
- proj. zatoka autobusowa - nawierzchnia z kostki kamiennej 15/17
- proj. pobocze o nawierzchni gruntowej
- proj. nawierzchnia drogi dla pieszych - nawierzchnia z kostki betonowej, kolor szary - gr. 8 cm
- proj. nawierzchnia drogi dla pieszych i rowerów - nawierzchnia asfaltowa
- proj. droga dla rowerów - nawierzchnia asfaltowa
- proj. zjazd - nawierzchnia asfaltowa
- proj. zjazd - nawierzchnia z kostki betonowej, kolor grafitowy - gr. 8 cm
- proj. zielen (humus z obsianiem mieszkanką traw)
- proj. pas bezpieczeństwa skrajni - nawierzchnia z kostki betonowej, kolor czerwony - gr. 8 cm
- proj. nawiazanieo istn. drogi z kruszywa - kruszywo jasne lamane
- proj. system fakturowych oznaczeń nawierzchni do kierowania osób z dysfunkcjami wzroku

INWESTOR		WYKONAWCA		
 GINA DOPIEWO ul. Leśna 1c 62-070 Dopiewo		 ul. Bolotyczna 10, 60-506 Poznań tel. +48 613 070 170 e-mail: biuro@drog-cad.pl		
Nazwa inwestycji		"Dąbrówka - dokumentacja projektowa dla budowy drogi Wzdłuż Torów na odcinku od ul. Widok do ul. Polnej w Dąbrówce"		
Tytuł rysunku		Plan sytuacyjny		
Projektant branży drogowej	mgr inż. Maciej NOWAK	WKP/0089/POOD/08 uprawnienia budowlane do projektowania bez ograniczeń w specjalności drogowej	Podpis	
Sprawdzający branży drogowej	mgr inż. Tomasz WITCZAK	WKP/0095/POOD/12 uprawnienia budowlane do projektowania bez ograniczeń w specjalności drogowej	Podpis	
Stadium dokumentacji:	Koncepcja	Branża: DROGOWA	Data opracowania: 05.2025	Skala: 1:500
			Numer rysunku:	2.1