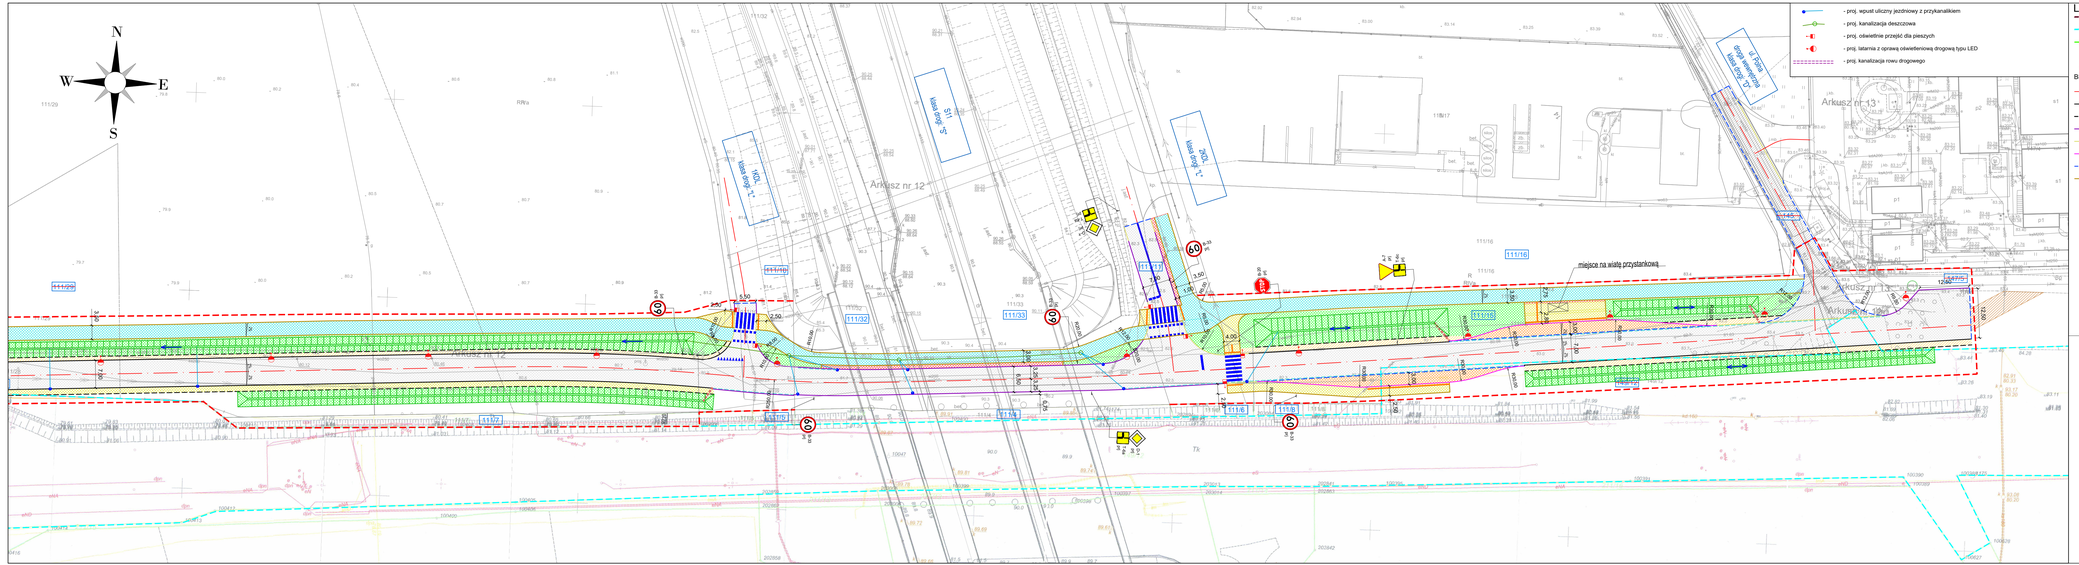

N
W
E
S
111/29
RIVa
1KDL
klasa drogi: "L"
S11
klasa drogi: "S"
2KDL
klasa drogi: "L"
ul. Polna
droga wewnętrzna
klasa drogi: "D"
Arkusz nr 12
Arkusz nr 13
111/10
111/32
111/33
111/11
111/16
111/17
111/15
111/5
111/4
111/6
111/8
111/7
149/12
147/5
145
miejsce na wiatę przystankową
B-33 prj
B-20 prj
A-7 prj
T-6c prj
T-6a prj
D-1 prj
60
STOP
3,50
7,00
5,50
2,50
1,00
4,00
3,00
3,25
6,50
0,75
2,75
2,80
12,50
R5,00
R8,00
R10,00
R12,00
R9,00
R20,00
R30,00
R250,00
2%
Tk
silos
bt.
p1
p2
s1

- proj. wpust uliczny jezdniowy z przykanalikiem
- proj. kanalizacja deszczowa
- proj. oświetlnie przejść dla pieszych
- proj. latarnia z oprawą oświetleniową drogową typu LED
- proj. kanalizacja rowu drogowego

Legenda

- linia określająca granice inwestycji
- linia rozgraniczająca teren drogi gminnej
- istniejąca granica działki
- 2 - numer działki przeznaczonej pod inwestycje
- ~~2~~ - numer działki przed podziałem

BRANŻA DROGOWA

- proj. oś
- proj. krawędź jezdni asfaltowej
- proj. krawędź pobocza
- proj. krawężnik betonowy uliczny 15x30x100 cm
- proj. krawężnik betonowy uliczny obniżony 15x30x100 cm
- proj. krawężnik przystankowy h18 43,5-30x33x100 cm
- proj. opornik betonowy 12x25x100 cm
- proj. obrzeże betonowe 8x30x100 cm
- proj. nawierzchnia jezdni - nawierzchnia asfaltowa
- proj. zatoka autobusowa - nawierzchnia z kostki kamiennej 15/17
- proj. pobocze o nawierzchni gruntowej
- proj. nawierzchnia drogi dla pieszych - nawierzchnia z kostki betonowej, kolor szary - gr. 8 cm
- proj. nawierzchnia drogi dla pieszych i rowerów - nawierzchnia asfaltowa
- proj. droga dla rowerów - nawierzchnia asfaltowa
- proj. zjazd - nawierzchnia asfaltowa
- proj. zjazd - nawierzchnia z kostki betonowej, kolor grafitowy - gr. 8 cm
- proj. zieleń (humus z obsianiem mieszanką traw)
- proj. pas bezpieczeństwa skrajni - nawierzchnia z kostki betonowej, kolor czerwony - gr. 8 cm
- proj. nawiązaniedo istn. drogi z kruszywa - kruszywo jasne łamane
- proj. system fakturowych oznaczeń nawierzchni do kierowania osób z dysfunkcjami wzroku

INWESTOR	WYKONAWCA			
GMINA DOPIEWO ul. Leśna 1c 62-070 Dopiewo	Pracownia Projektowa DROG-CAD ul. Botaniczna 10, 60-586 Poznań tel. +48 613 070 170 e-mail: biuro@drogcad.pl			
Nazwa inwestycji	"Dąbrówka - dokumentacja projektowa dla budowy drogi Wzdłuż Torów na odcinku od ul. Widok do ul. Polnej w Dąbrówce "			
Tytuł rysunku	Plan sytuacyjny			
Projektant branży drogowej	mgr inż. Maciej NOWAK	WKP/0089/POOD/08 uprawnienia budowlane do projektowania bez ograniczeń w specjalności drogowej	**Podpis**	
Sprawdzający branży drogowej	mgr inż. Tomasz WITCZAK	WKP/0095/POOD/12 uprawnienia budowlane do projektowania bez ograniczeń w specjalności drogowej	**Podpis**	
Stadium dokumentacji: Koncepcja	**Branża:** DROGOWA	**Data opracowania:** 05.2025	**Skala:** 1:500	**Numer rysunku:** 2.2