


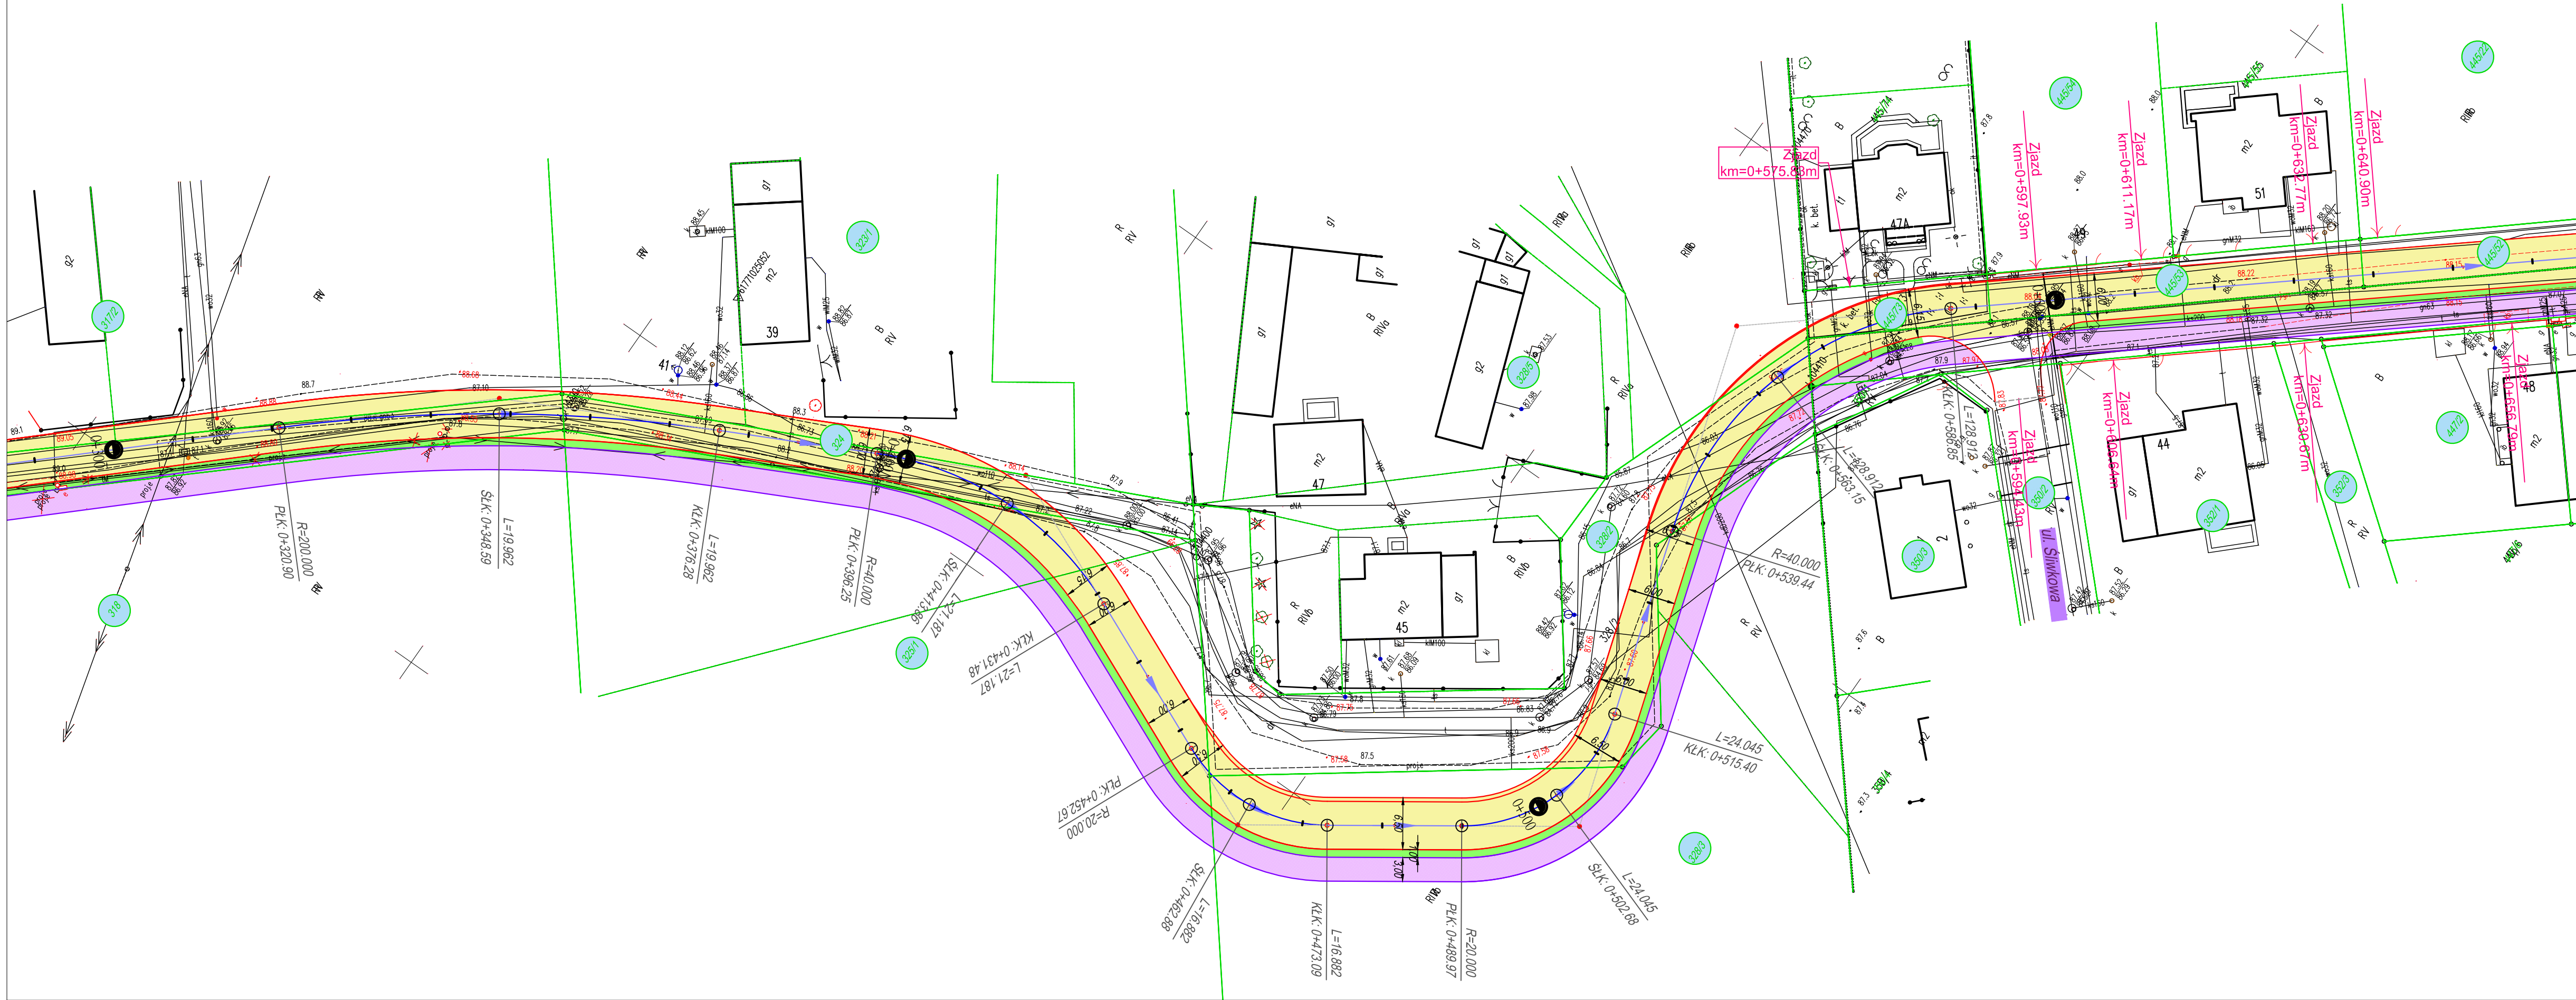

LEGENDA

Granice działek

branża drogowa

- Krawężnik betonowy 15x30cm
- Obrzeże betonowe 8x30cm
- Nawierzchnia jezdni bitumiczna
- Poszerzenie jezdni - zabruk
- Nawierzchnia chodników z kostki brukowej
- Nawierzchnia chodników bitumiczna
- Pasy zieleni oddzielającej

|                             |   |                     |                                                                                     |                                 |
|-----------------------------|---|---------------------|-------------------------------------------------------------------------------------|---------------------------------|
| Inwestor/<br>Zamawiający    | Gmina Dopiewo<br>Leśna 1c<br>62-070 Dopiewo   |                     |  |                                 |
| Jednostka<br>projektowa     | Biuro Inżynierskie TRAKT<br>Sędziszów 50<br>58-410 Marciszów<br>NIP 614-154-19-88                                                                  |                     |  |                                 |
| PB                          | Nazwa zadania<br>"Dąbrowa - wykonanie dokumentacji projektowej<br>budowy ulicy rolnej na odcinku:<br>od ulicy Leśnej do drogi wojewódzkiej nr 307" |                     |                                                                                     |                                 |
| Nr tomu<br><br>I            | Lokalizacja inwestycji   |                     |                                                                                     |                                 |
| Branża<br><br>Wielobranżowy | Tytuł rysunku<br><br><b>Projekt zagospodarowania terenu</b>                                                                                        |                     |                                                                                     |                                 |
| Stanowisko                  | Imię i nazwisko   |                     | Nr uprawnień                                                                        | Podpis                          |
| Projektant<br>br. drogowa   | mgr inż. Grzegorz Lewowski   |                     | 263/DOŚ/13                                                                          |                                 |
| Sprawdzający<br>br. drogowa | mgr inż. Włodzimierz Lewowski   |                     | 228/02/DUW                                                                          |                                 |
| Asystent<br>br. drogowa     | mgr inż. Paulina Młynarczyk   |                     | -                                                                                   |                                 |
| Nr projektu<br><br>25-8     | Skala<br><br>1 : 500   | Data<br><br>06.2025 | Nr egz.                                                                             | Nr rys.<br>D.2.2<br>(wariant 3) |
| Stadium                     | Branża   | Km                  | Nr obiektu                                                                          | Nr tomu                         |
| PB                          | Wielob.   |                     |                                                                                     | I                               |
|                             |   |                     | Nr str.                                                                             | Rewizja                         |
|                             |   |                     |                                                                                     | v5                              |