


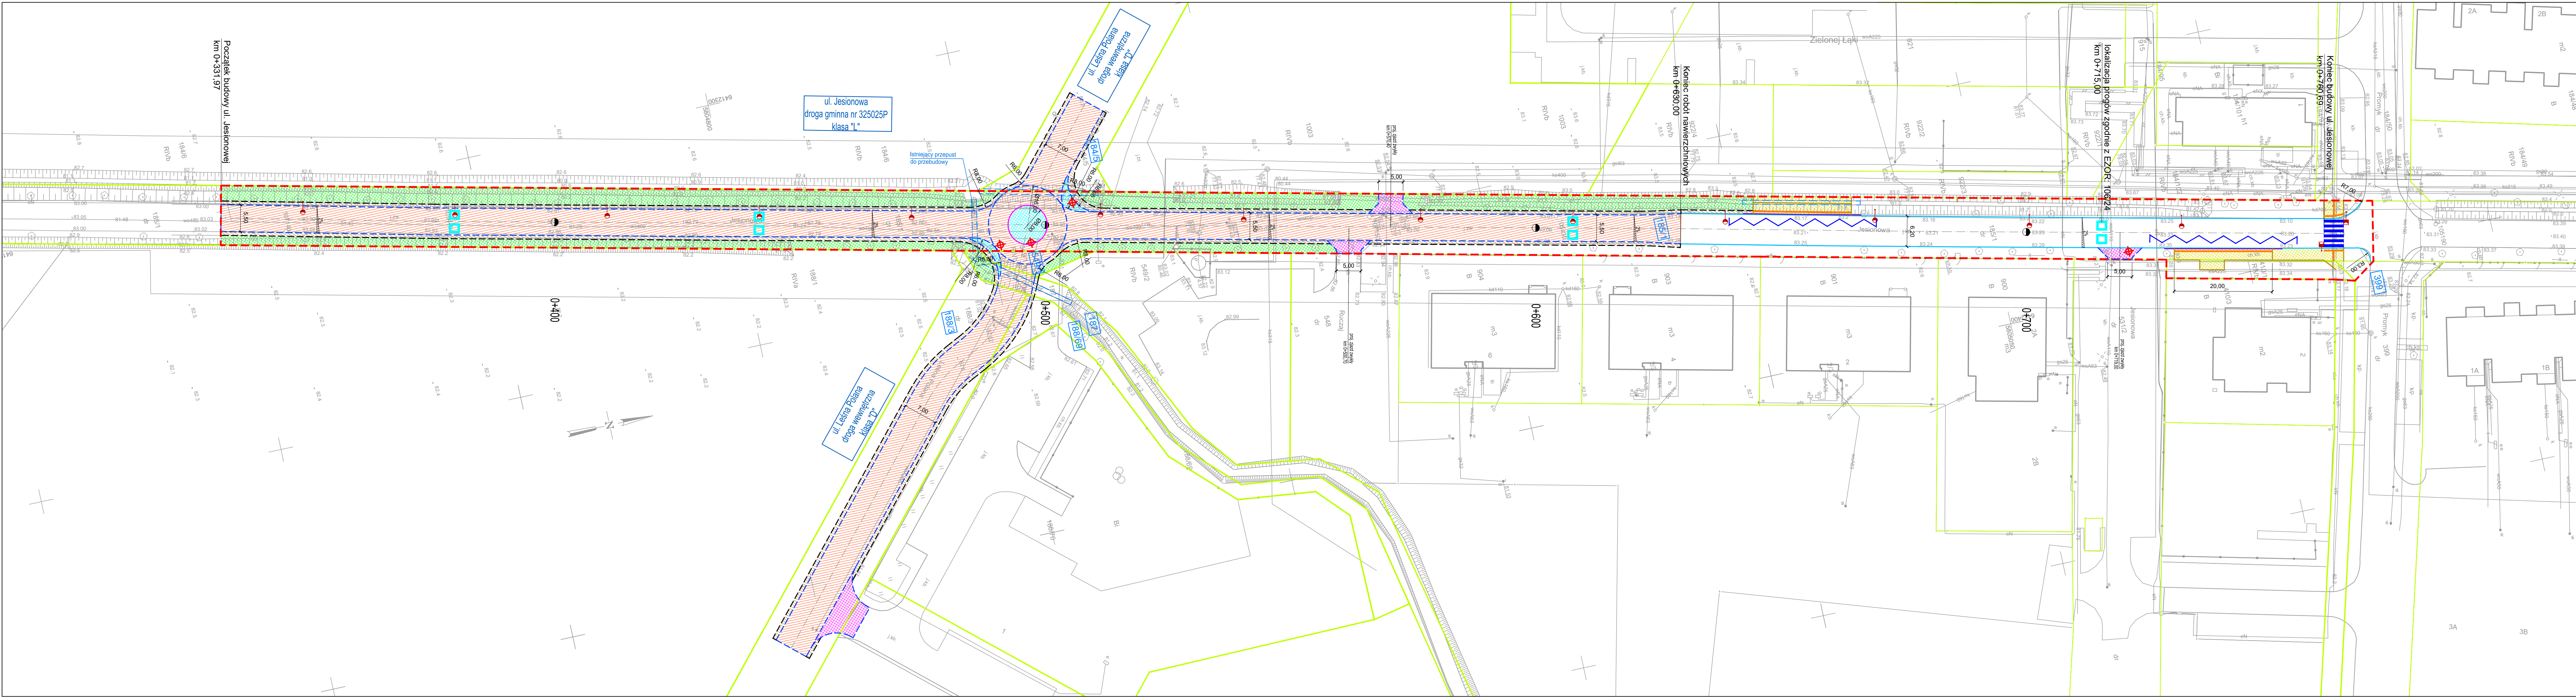

Legenda

- linia rozgraniczająca pas drogowy drogi gminnej
- istniejąca granica działki
- numer działki przeznaczanej pod inwestycję
- proj. oś
- proj. krawężdz pobocza gruntowego
- proj. opornik betonowy 12x25x100 cm*
- proj. krawężnik betonowy uliczny 15x30x100 cm*
- proj. obrzeże betonowe 8x30x100 cm
- istn. krawężnik
- drzewo do wycinki
- proj. system fakturowych oznaczeń nawierzchni do kierowania osób z dysfunkcjami wzroku
- proj. oświetlenie jezdni
- proj. oświetlenie przejść dla pieszych
- proj. próg zwalniający z kostki betonowej, kolor czerwony
- proj. bariera ochronna stalowa
- proj. barierka ochronna U-11a
- proj. przepust drogowy
- proj. jezdnia - nawierzchnia z kostki betonowej, kolor szary
- proj. pobocze gruntowe - kruszywo jasne łamane
- proj. droga dla pieszych (chodnik) - nawierzchnia z kostki betonowej, kolor szary - gr. 8 cm
- proj. zjazd - nawierzchnia z kostki betonowej, kolor grafitowy - gr. 8 cm
- proj. nawierzchnia z kostki granitowej 15/17 cm, kolor szary
- proj. zielen - humus z obsianką mieszkanką traw

(*) na łukach o promieniu R<20m należy stosować krawężniki i oporniki łukowe

INWESTOR		WYKONAWCA			
 GMINA DOPIEWO ul. Leśna 1c 62-070 Dopiewo		 ul. Bolniszczna 10, 60-586 Poznań tel. +48 61 919 170 e-mail: biuro@drogcad.pl			
Nazwa inwestycji		Budowa ulicy Jesionowej w miejscowości Dopiewiec			
Tytuł rysunku		Plan sytuacyjny			
Projektant branży drogowej	mgr. inż. Jadwiga ADAMCZAK	WKP/0297/POOD/13 uprawnienia budowlane do projektowania bez ograniczeń w specjalności drogowej	Podpis		
Sprawdzający branży drogowej	mgr inż. Maciej NOWAK	WKP/0089/POOD/08 uprawnienia budowlane do projektowania bez ograniczeń w specjalności drogowej	Podpis		
Stadium	Branża	Skala	Data	Nr rysunku	Nr strony
MATERIAŁY DO UZGODNIEŃ	DROGOWA	1:500	09.2025	1.2	