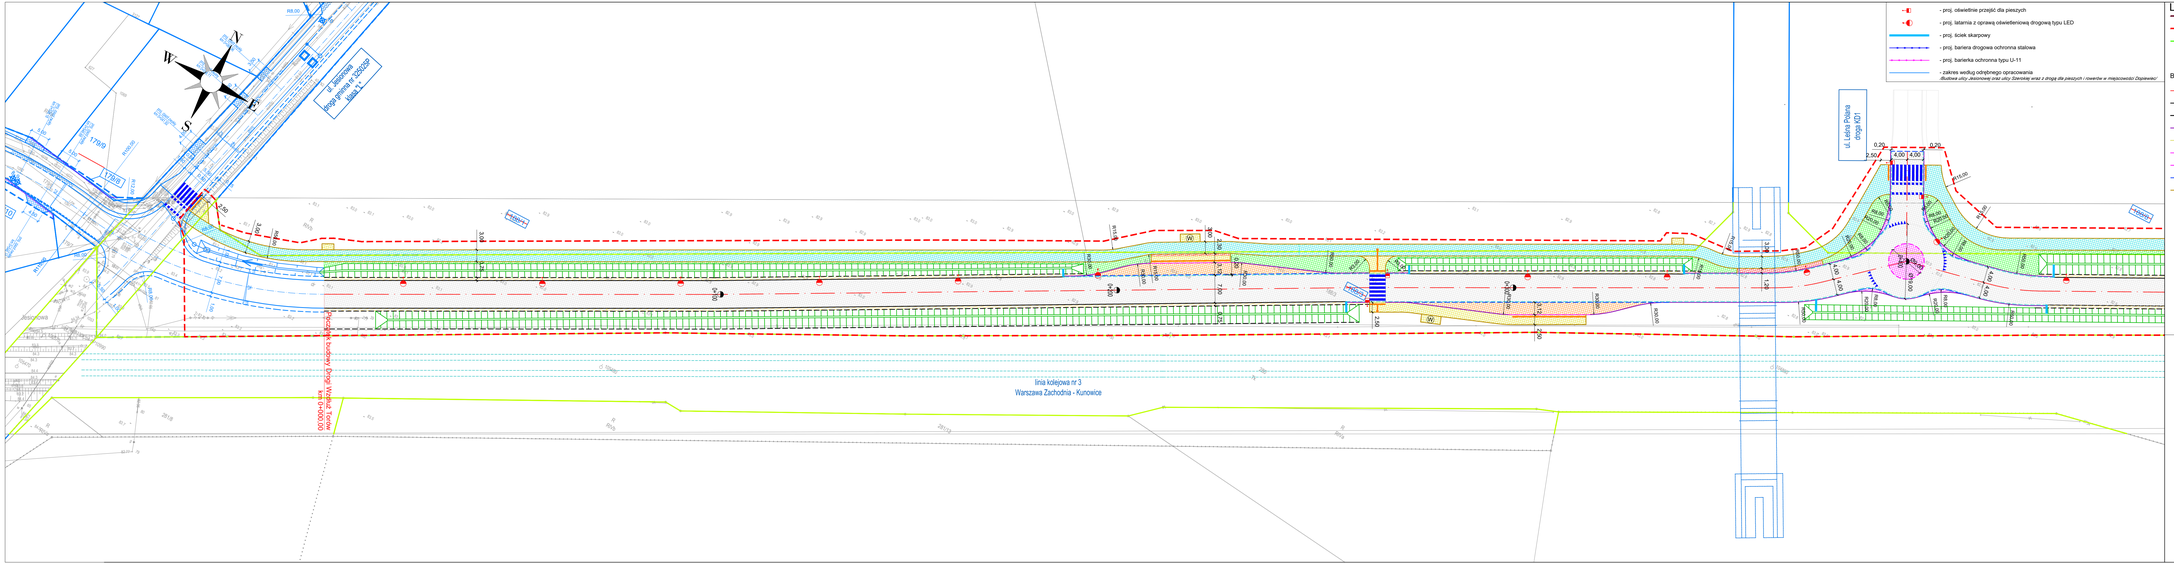
ul. Jesionowa
klasa L
N
W
E
S
ul. Leśna Polana
droga KDI
linia kolejowa nr 3
Warszawa Zachodnia - Kunowice
km 0+000.00
km 0+100.00
