


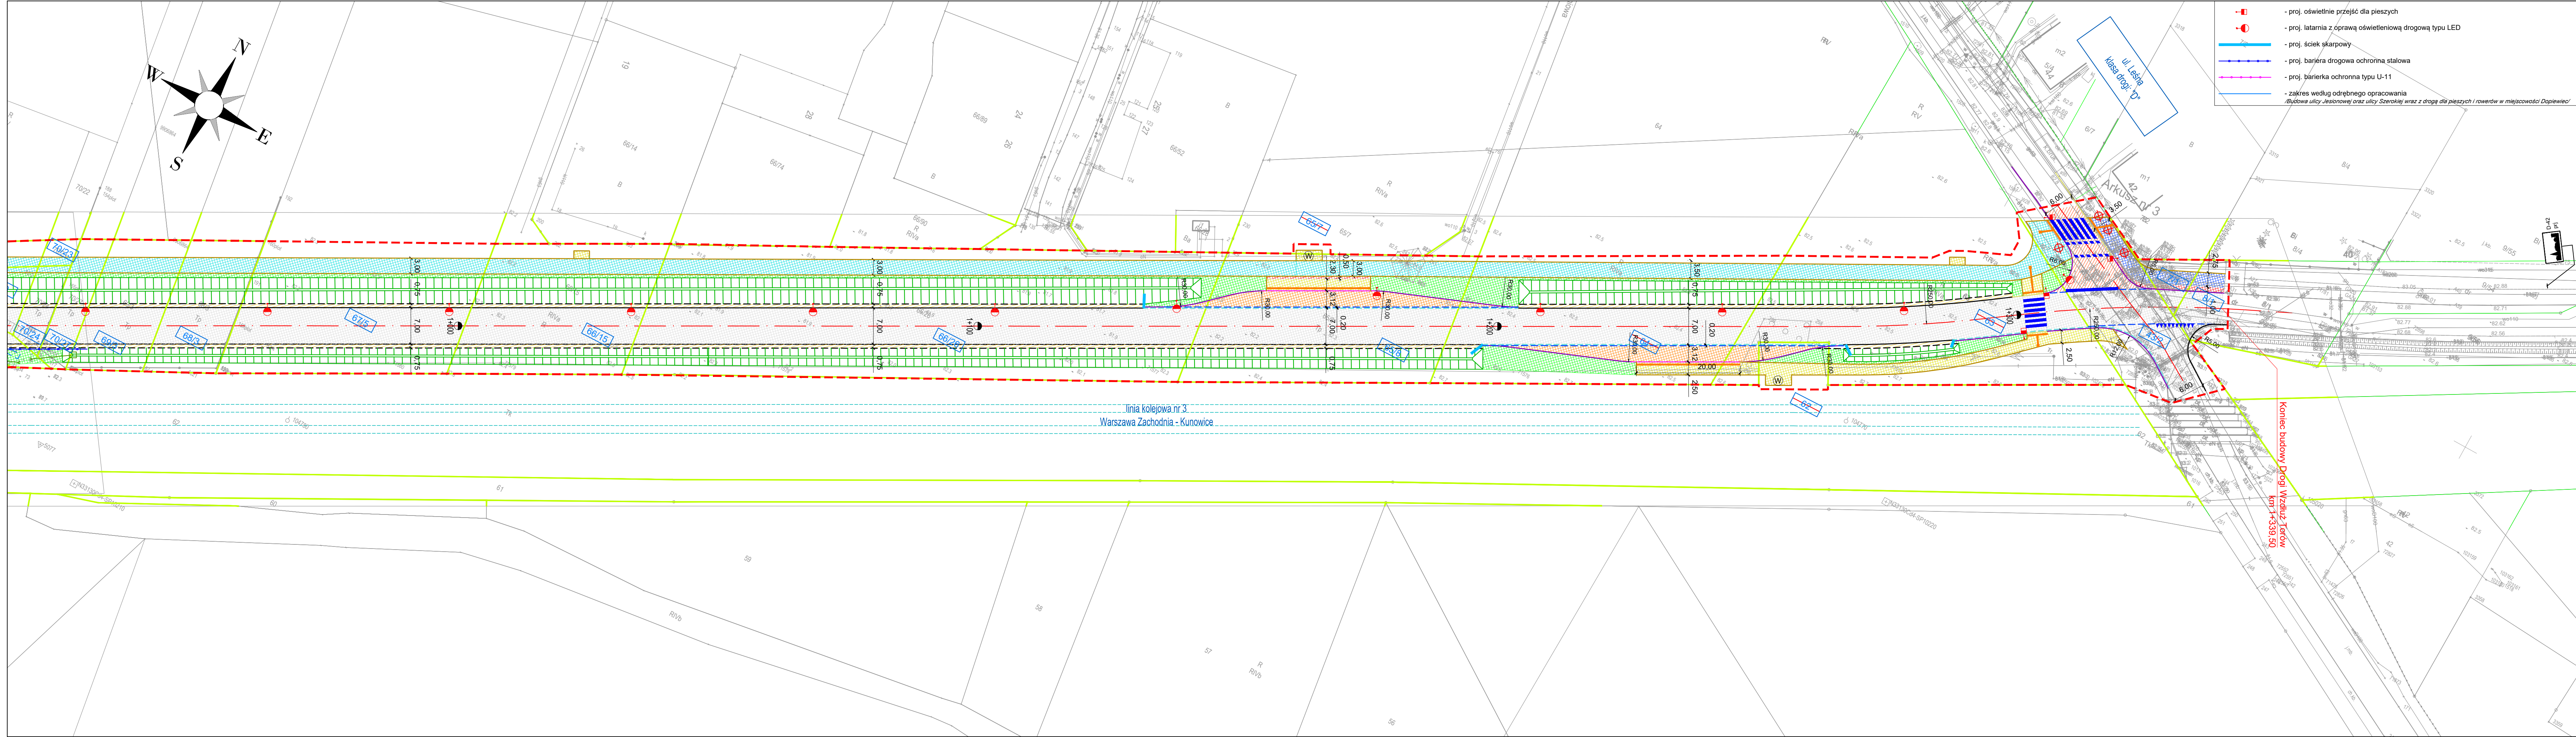

- proj. oświetlenie przejście dla pieszych
- proj. latarnia z oprawą oświetleniową drogową typu LED
- proj. ściek skarpowy
- proj. bariera drogowa ochronna stalowa
- proj. barierka ochronna typu U-11
- zakres według odrębnego opracowania
/Budowa ulicy Jesionowej oraz ulicy Szerokiej wraz z drogą dla pieszych i rowerów w miejscowości Dopiewiec/

Legenda

- linia określająca granice inwestycji
 - linia rozgraniczająca teren drogi gminnej
 - istniejąca granica działki
 - numer działki przeznaczonej pod inwestycję
 - numer działki przed podziałem
- BRANŻA DROGOWA
- proj. oś
 - proj. krawężnik jezdni asfaltowej
 - proj. krawężnik pobocza
 - proj. krawężnik betonowy uliczny 15x30x100 cm
 - proj. krawężnik betonowy uliczny obniżony 15x30x100 cm
 - proj. krawężnik przystankowy h18 43,5-30x33x100 cm
 - proj. krawężnik kamienny trapezowy łukowy 15/21x30x100 cm
 - proj. opornik betonowy 12x25x100 cm
 - proj. obrzeże betonowe 8x30x100 cm
 - proj. nawierzchnia jezdni - nawierzchnia asfaltowa
 - proj. zatoka autobusowa - nawierzchnia z kostki betonowej, kolor szary - gr. 8 cm
 - proj. pobocze o nawierzchni gruntowej
 - proj. nawierzchnia drogi dla pieszych - nawierzchnia z kostki betonowej, kolor szary - gr. 8 cm
 - proj. nawierzchnia drogi dla pieszych i rowerów - nawierzchnia asfaltowa
 - proj. droga dla pieszych i rowerów - nawierzchnia z kostki betonowej, kolor czerwony - gr. 8 cm
 - proj. nawierzchnia z kostki kamiennej 8x11cm, kolor szary
 - proj. zieleni (humus z obsianiem mieszkanką traw)
 - proj. pas bezpieczeństwa skrajni - nawierzchnia z kostki betonowej, kolor czerwony - gr. 8 cm
 - proj. nawierzchnia jezdni - nawierzchnia z kostki betonowej, kolor szary - gr. 8 cm
 - proj. system fakturowych oznaczeń nawierzchni do kierowania osób z dysfunkcjami wzroku

INWESTOR		WYKONAWCA		
 GMINA DOPIEWO ul. Leśna 1c 62-070 Dopiewo		 ul. Botaniczna 10, 60-596 Poznań tel. +48 613 070 170 e-mail: biuro@drog-cad.pl		
Nazwa inwestycji		"Dokumentacja projektowa dla budowy Drogi Wzdłuż Torów na odcinku od ul. Leśnej w Pałędzu do ul. Jesionowej w Dopiewcu"		
Tytuł rysunku		Plan sytuacyjny		
Projektant branży drogowej	mgr inż. Maciej NOWAK	WKP/0089/POOD/08 uprawnienia budowlane do projektowania bez ograniczeń w specjalności drogowej	Podpis	
Sprawdzający branży drogowej	mgr inż. Tomasz WITCZAK	WKP/0095/POOD/12 uprawnienia budowlane do projektowania bez ograniczeń w specjalności drogowej	Podpis	
Stadium dokumentacji:	Branża: DROGOWA	Data opracowania: 11.2025	Skala: 1:500	
			Numer rysunku: 2.3	