


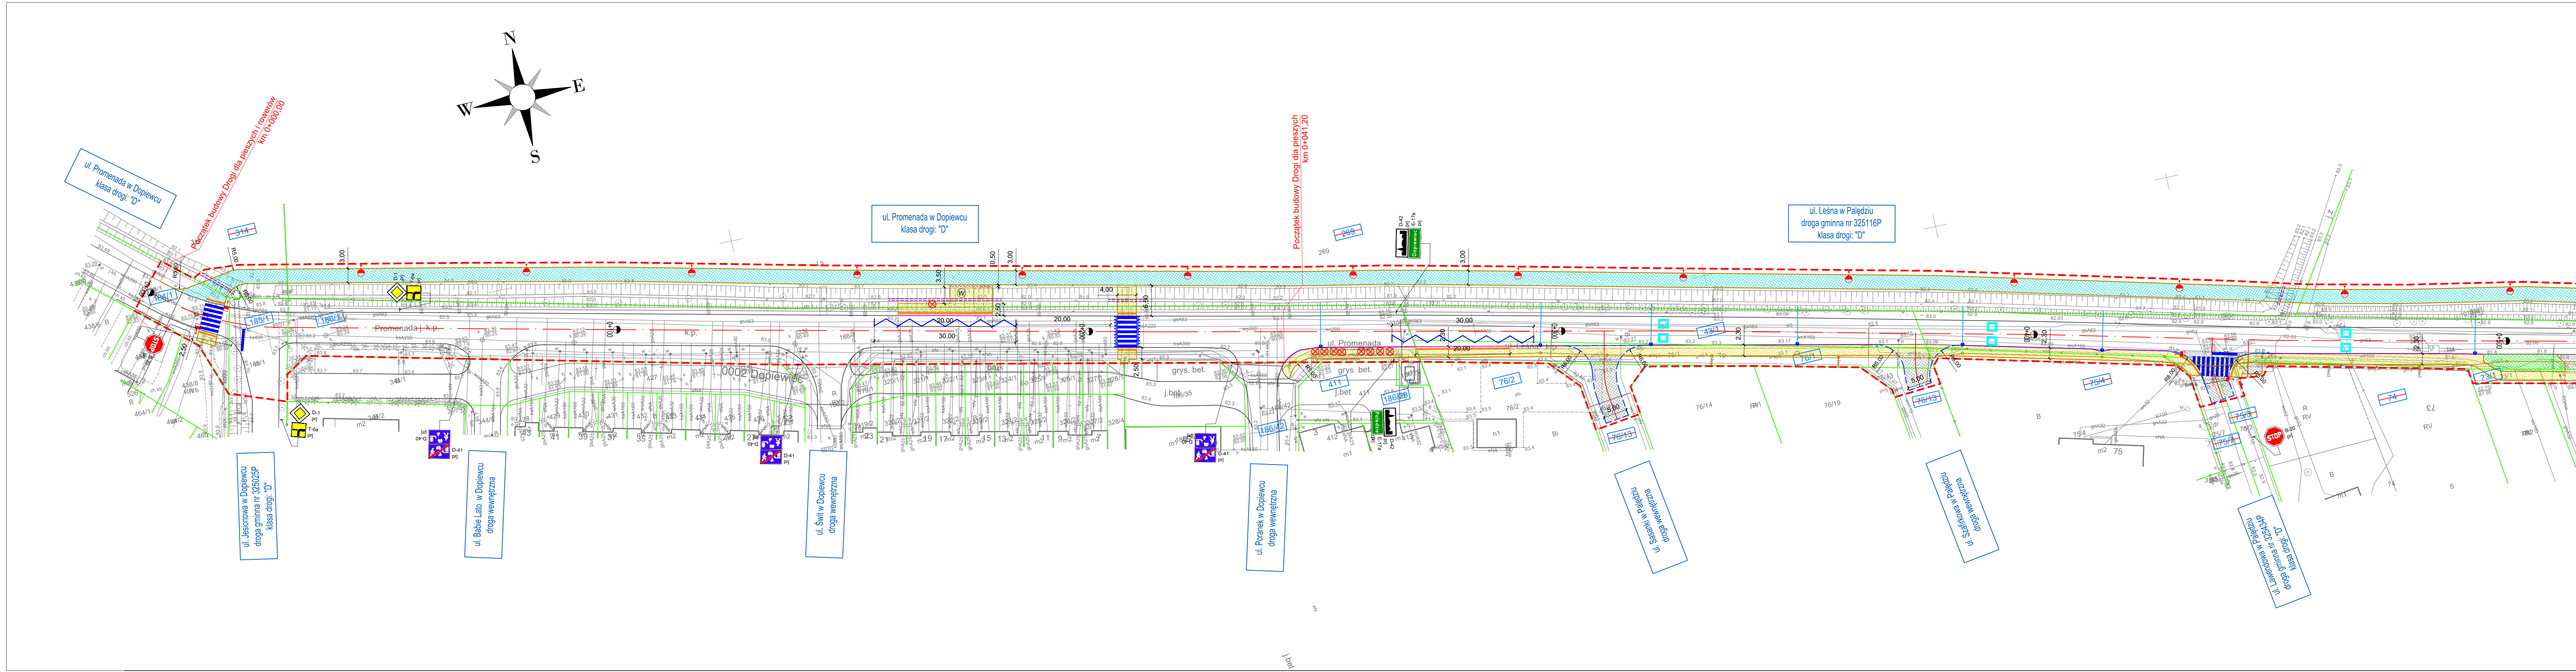

Legenda

- linia określająca granice inwestycji

- linia rozgraniczająca teren drogi gminnej

- istniejąca granica działki

2

2

- numer działki przeznaczonej pod inwestycję

- numer działki przed podziałem

BRANŻA DROGOWA

- proj. oś

- proj. krawężnik betonowy uliczny 15x30x100 cm

- proj. krawężnik betonowy uliczny obniżony 15x30x100 cm

- proj. krawężnik przystankowy h18 43,5-30x33x100 cm

- proj. opornik betonowy 12x25x100 cm

- proj. obrzeże betonowe 8x30x100 cm

- proj. zatoka autobusowa - nawierzchnia z kostki betonowej, kolor szary - gr. 8 cm

- proj. nawierzchnia drogi dla pieszych - nawierzchnia z kostki betonowej, kolor szary - gr. 8 cm

- proj. nawierzchnia drogi dla pieszych i rowerów - nawierzchnia asfaltowa

- proj. zielen (humus z obsianiem mieszańką traw)

- proj. pas bezpieczeństwa skrajni - nawierzchnia z kostki betonowej, kolor czerwony - gr. 8 cm

- proj. zjazd z kostki betonowej, kolor grawiowy/szary - gr. 8 cm

- proj. system fakturowych oznaczeń nawierzchni do kierowania osób z dysfunkcjami wzroku

- proj. oświetlenie przejść dla pieszych/oświetlenie drogi dla pieszych i rowerów

- drzewo przeznaczone do wycinki

- proj. kanalizacja rowu drogowego

- proj. próg zwalniający wyspowy

BRANŻA KANALIZACYJNA

- proj. kolektor kanalizacji deszczowej

- proj. przykanalik

- proj. studnia kanalizacji deszczowej

- zakres według odrębnego opracowania *"Budowa Drogi Wólcz Toruń"*

- proj. kolektor kanalizacji sanitarnej

- proj. studnia kanalizacji sanitarnej

INWESTOR GMINA DOPIEWO ul. Leśna 1c 62-070 Dopiewo	WYKONAWCA Pracownia Projektowa DROG-CAD ul. Botaniczna 10, 65-586 Poznań tel. +48 613 070 170 e-mail: biuro@drog-cad.pl				
Nazwa inwestycji	"Wykonanie dokumentacji projektowej drogi dla pieszych i rowerów wzdłuż ul. Leśnej w Pałędziu do ul. Promenada w Dopiewcu"				
Tytuł rysunku	Plan sytuacyjny				
Projektant branży drogowej	mgr inż. Maciej NOWAK	WKP/0089/POOD/08 uprawnienia budowlane do projektowania bez ograniczeń w specjalności drogowej	Podpis		
Sprawdzający branży drogowej	mgr inż. Jadwiga ADAMCZAK	WKP/0297/POOD/13 uprawnienia budowlane do projektowania bez ograniczeń w specjalności drogowej	Podpis		
Stadium dokumentacji:	Branża:	Data opracowania:	Skala:	Numer rysunku:	
Koncepcja	DROGOWA	12.2025	1:500	2.1	