



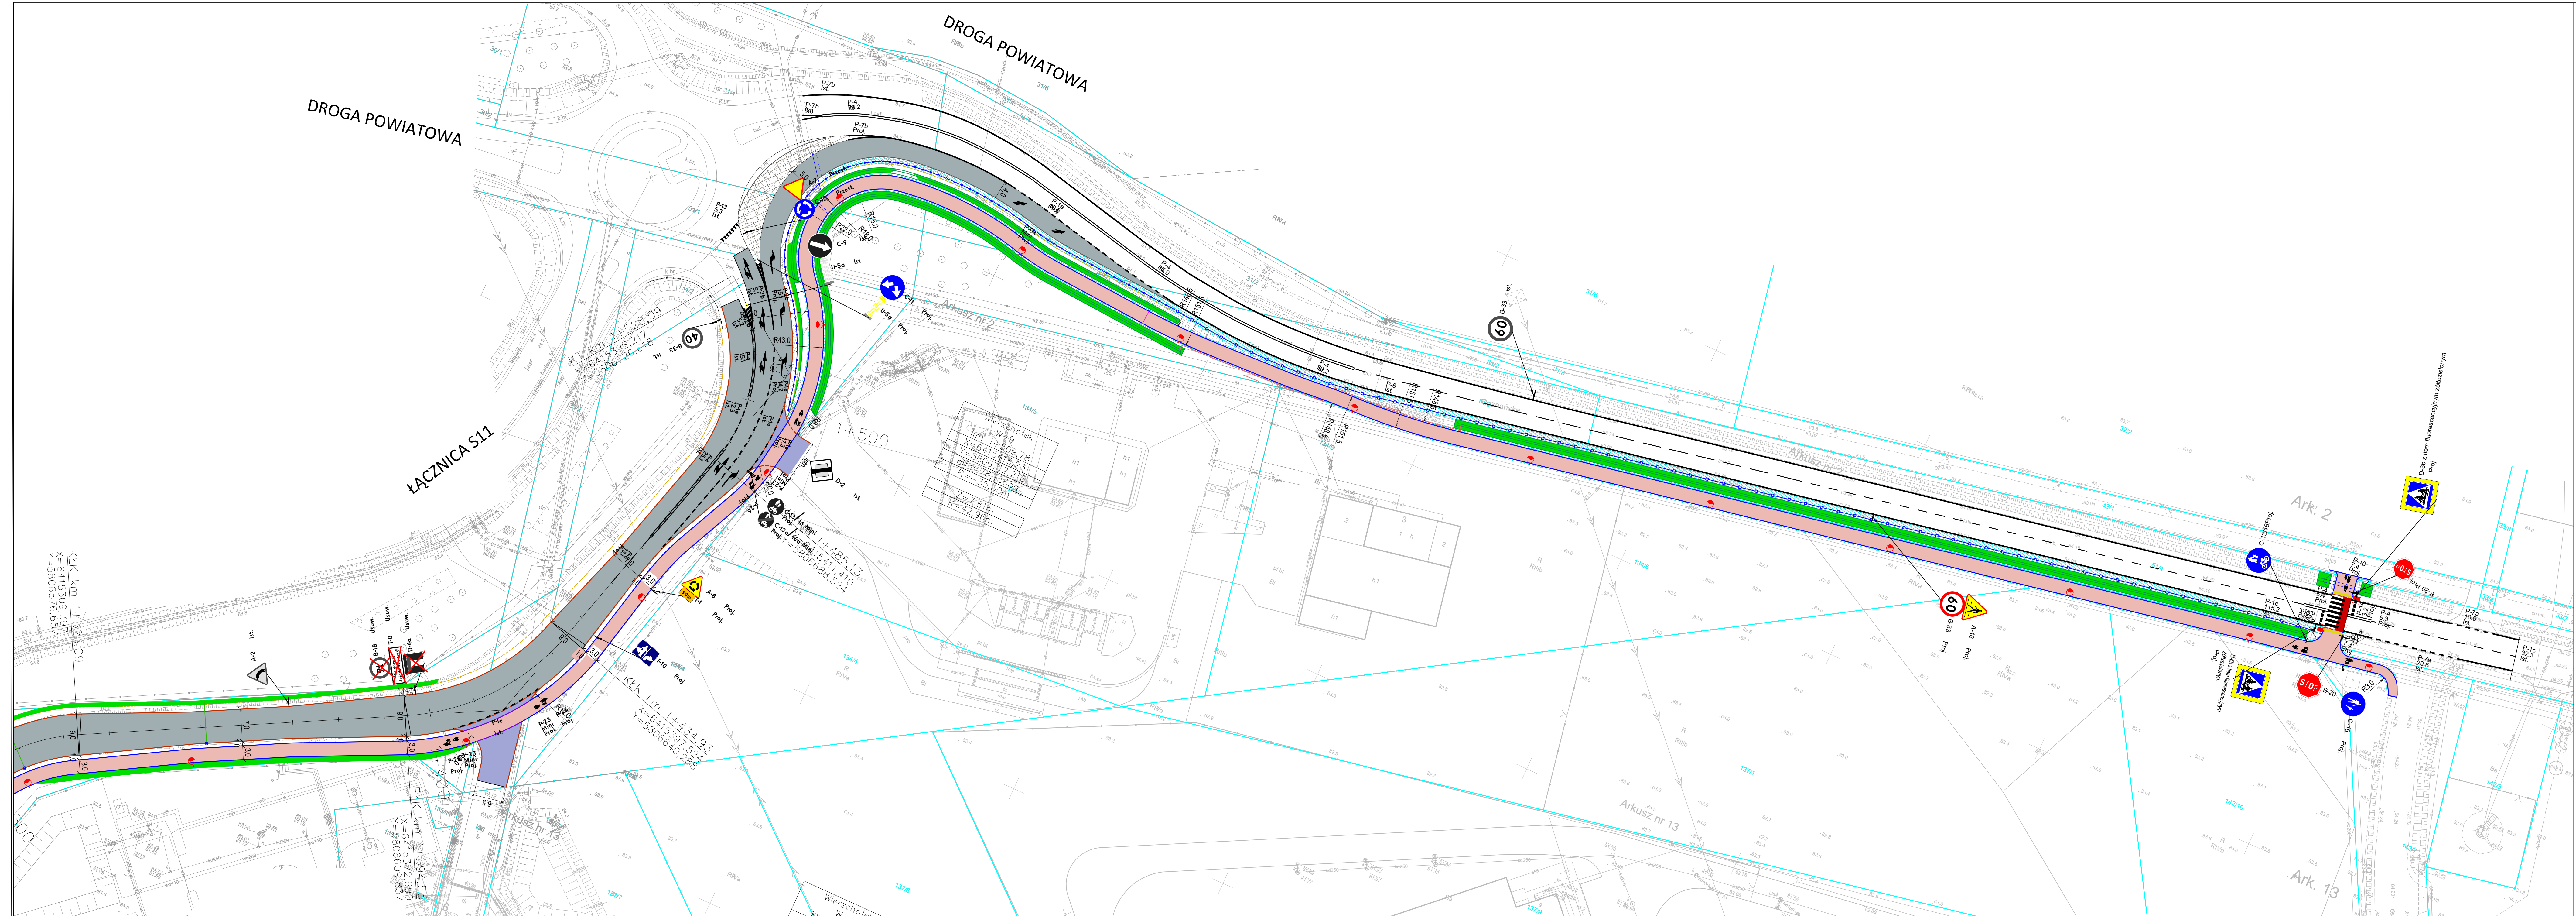

- LEGENDA:
- istn. granica ewidencyjna działki
 - istn. numer ewidencyjny działki
 - proj. nawierzchnia drogi gminnej z SMA11 grub. 4cm
 - proj. nawierzchnia zjazdów z BKB grub. 8cm
 - proj. nawierzchnia zjazdów z kruszywa łamanego stabilizowanego mechanicznie 0/31.5 grub. 15cm
 - proj. nawierzchnia poboczy umocnionych z kruszywa łamanego stabilizowanego mechanicznie 0/31.5 grub. 10cm
 - proj. nawierzchnia drogi dla pieszych i rowerów z AC55 grub. 3cm
 - proj. nawierzchnie chodników z BKB grub. 8cm
 - proj. skarpy / rów drogowy
 - proj. krawężnik betonowy 20/30cm
 - proj. krawędzie nawierzchni jezdni
 - proj. opoki betonowe 12/25cm
 - proj. obrzeże betonowe 8/30cm
 - proj. krawędzie poboczy umocnionych
 - proj. ściek dwurzędowy z BKB grub. 8cm
 - proj. ściek skarpowy wg KPED 01.25; 01.27; 01.29
 - lokalizacje proj. wpustów deszczowych wg opracowania branży Kd
 - lokalizacje proj. latarni drogowych typu LED
 - lokalizacje proj. latarni doświetlenie przejścia dla pieszych
 - lokalizacje proj. latarni doświetlenie przejścia dla pieszych
 - proj. ściek korytkowy
 - proj. obniżony krawężnik betonowy 20/30cm
 - proj. przepust rurowy
 - proj. bariera ochronna drogową
 - proj. balustrada h=1.2m

PLAN SYTUACYJNY (koncepcja)

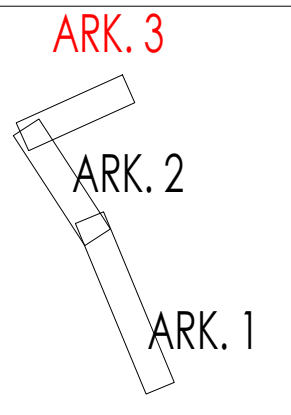

Autorzy projektu:				AXIAL Sp. z o.o. ul. Botaniczna 10 www.axial.pl tel. 504 175 173 NIP 777 338 59 80	60-586 Poznań biuro@axial.pl tel. 61 504 01 77 REGON 521 304 113
Inwestor:	Wójt Gminy Dopiewo reprezentujący Gminę Dopiewo - Urząd Gminy Dopiewo ul. Leśna 1c, 62-070 Dopiewo				
Nazwa zadania:	Wykonanie dokumentacji projektowej wraz z uzyskaniem ostatecznej decyzji zezwalającej na realizację inwestycji drogowej (ZRID) oraz sprawowanie nadzoru autorskiego dla zadania „Dąbrówka – dokumentacja projektowa dla przebudowy i rozbudowy drogi serwisowej”				
Inwestycja:	Dąbrówka – dokumentacja projektowa dla przebudowy i rozbudowy drogi serwisowej				
Branża:		drogowa	Stadium dokumentacji: KONCEPCJA		
Stadium dokumentacji:		Projekt budowlany			
Stanowisko:	Imię i nazwisko	Nr uprawnień specjalności			Podpis
Projektant:	mgr inż. Dorian Piechowiak	WZP/0000000000 Wykaz uprawnień specjalności do wykonywania zadań w zawodzie inżyniera			
Projektant:	mgr inż. Bartosz Tomczak	WZP/0000000000 Wykaz uprawnień specjalności do wykonywania zadań w zawodzie inżyniera			
Sprawdzający:	mgr inż. Robert Salomon	WZP/0000000000 Wykaz uprawnień specjalności do wykonywania zadań w zawodzie inżyniera			
Tytuł rysunku:		PLAN SYTUACYJNY - KONCEPCJA			Nr 01.3
Nr umowy:		KGA.272.24.648.2025 z dnia 21.10.2025 r.	Data opracowania:		03/2026
				Skala: 1: 500	