


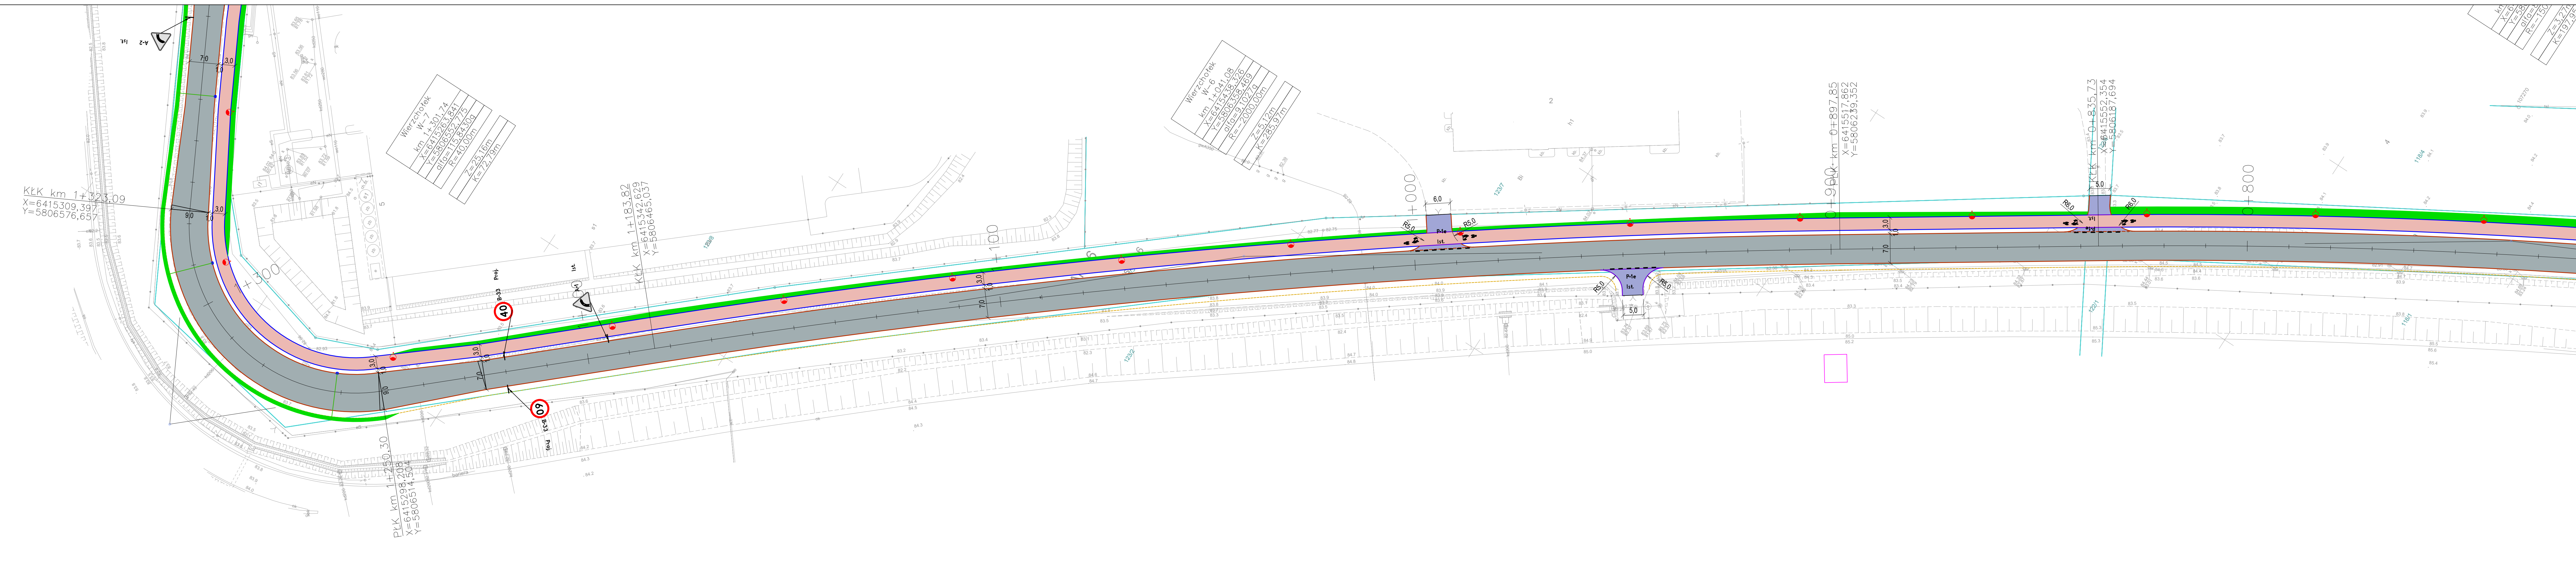

- LEGENDA:**
- istn. granica ewidencyjna działki
 - istn. numer ewidencyjny działki
 - 134/5
 - proj. nawierzchnia drogi gminnej z SMA11 grub. 4cm
 - proj. nawierzchnia zjazdów z BKB grub. 8cm
 - proj. nawierzchnia zjazdu z kruszywa łamanego stabilizowanego mechanicznie 0/31,5 grub. 15cm
 - proj. nawierzchnia poboczy umocnionych z kruszywa łamanego stabilizowanego mechanicznie 0/31,5 grub. 10cm
 - proj. nawierzchnia drogi dla pieszych i rowerów z ACSS grub. 3cm
 - proj. nawierzchnie chodników z BKB grub. 8cm
 - proj. skarpy / rów drogowy
 - proj. krawężnik betonowy 20/30cm
 - proj. krawędzie nawierzchni jezdni
 - proj. opornik betonowy 12/25cm
 - proj. obrzeże betonowe 8/30cm
 - proj. krawędzie poboczy umocnionych
 - proj. ściek dwurzędowy z BKB grub. 8cm
 - proj. ściek skarpowy wg KPED 01.25; 01.27; 01.29
 - lokalizację proj. wpustów deszczowych wg opracowania branży Kd
 - lokalizację proj. latarni drogowej typu LED
 - lokalizację proj. latarni doświetlenie przejścia dla pieszych
 - lokalizację proj. latarni doświetlenie przejścia dla pieszych
 - proj. ściek korytkowy
 - proj. obniżony krawężnik betonowy 20/30cm
 - proj. przepust rurowy
 - proj. bariera ochronna drogową
 - proj. balustrada h=1,2m

PLAN SYTUACYJNY (koncepcja)



Jednostka projektowa:		AXIAL Sp. z o.o. ul. Botaniczna 10 www.axial.poznan.pl tel. 504 175 173 NIP 777 338 59 80		60-586 Poznań biuro@axial.poznan.pl tel. 61 610 01 77 REGON 521 804 113	
Inwestor: Wójt Gminy Dopiewo reprezentujący Gminę Dopiewo - Urząd Gminy Dopiewo ul. Leśna 1c, 62-070 Dopiewo					
Nazwa zadania: Wykonanie dokumentacji projektowej wraz z uzyskaniem ostatecznej decyzji zezwalającej na realizację inwestycji drogowej (ZRID) oraz sprawowanie nadzoru autorskiego dla zadania „Dąbrówka – dokumentacja projektowa dla przebudowy i rozbudowy drogi serwisowej”					
Inwestycja: Dąbrówka – dokumentacja projektowa dla przebudowy i rozbudowy drogi serwisowej					
Branża: drogowa		Stadium dokumentacji: KONCEPCJA			
Projekt budowlany					
Stanowisko	Imię i nazwisko			Nr uprawnień specjalność	Podpis
Projektant	mgr inż. Dorian Piechowiak			WYKONANIE DOKUMENTACJI dla wytworzenia i nadzoru autorskiego	
Projektant	mgr inż. Bartosz Tomczak			WYKONANIE DOKUMENTACJI dla wytworzenia i nadzoru autorskiego	
Sprawdzający	mgr inż. Robert Salomon			WYKONANIE DOKUMENTACJI dla wytworzenia i nadzoru autorskiego	
Tytuł rysunku: PLAN SYTUACYJNY - KONCEPCJA					Nr 01.2
Nr umowy: RGA.272.24.649.2025 z dnia 23.10.2025 r.		Data opracowania: 03/2026		Skala: 1: 500	