




PODZIAŁ NA ARKUSZE WYDRUKU

KP-02.1

KP-02.2

KP-02.3

KP-02.4

KP-02.5

OBJASNIENIA

Proj. krawężń drogi - przekrój drogowy

Proj. krawężń betonowy 20x30 cm wyniesiony

Proj. krawężń betonowy 20x30 cm zatopiony

Proj. krawężń przystankowy autobusowy

Proj. opornik betonowy 12x25 cm

Proj. obrzeże betonowe 8x30 cm

Wirtualna krawężń

Proj. jezdnia - nawierzchnia bitumiczna

Proj. droga dla pieszych - nawierzchnia z kostki betonowej

Proj. droga dla pieszych i rowerów - nawierzchnia asfaltowa

Proj. zjazd zwykły - nawierzchnia bitumiczna

Proj. zjazd zwykły - nawierzchnia z kostki betonowej

Proj. pas buforowy - nawierzchnia z kostki betonowej

Proj. pas buforowy - nawierzchnia bitumiczna

Istn. nawierzchnia do rozbioru

Proj. rów odwadniający infiltracyjno-odpadowy

Istn. rów do konserwacji

Istn. rów do likwidacji (zasypania)

Proj. przepust drogowy

Istn. drzewo przeznaczone do wycinki/przemieszczenia

Istniejące granice obrębów

Istniejące granice działek ewidencyjnych

270/6

Istniejące numery działek ewidencyjnych

Linia rozgraniczająca teren (granica pasa drogowego Powiat)

Linia rozgraniczająca teren (granica pasa drogowego Gmina)

Proj. ściek betonowy chodnikowy

Proj. kanalizacja deszczowa

Proj. balustrada typ U-11

Istniejący obiekt do rozbioru

Istniejące ogrodzenie/brama do rozbioru

Zakres opracowania wykraczający poza zapisy zawarte w PFU

Rezerwa pod odcinkową rozbudowę drogi powiatowej 2403P

Jednostka projektowa:

ALDROG Sp. z o.o.
ul. Kórnicka 30/2
61-141 Poznań
tel.: 506 057 807

Wykonawca:

INFRAKOM sp. z o.o.
ul. Feliksa Nowowiejskiego 4
64-000 Kościan

Inwestor:

ZARZĄD POWIATU W POZNANIU
ul. Jackowskiego 18
60-509 Poznań

Data:

04.2026

Wersja:

1.2

Nr umowy:

ROA.272.27.2025.
185.2026

ROZBUDOWA DROGI POWIATOWEJ NR 2403P NA ODCINKU WIĘCKOWICE-DOPIEWO
POLEGAJĄCA NA BUDOWIE DROGI DLA PIESZYCH I ROWERÓW

ZESPÓŁ PROJEKTOWY

Stanowisko

Imię i nazwisko

Nr uprawnień

Specjalność

Pozycja

Projektant

mgr inż. Piotr Nowaczyk

WPK0207/POCD09

Projektowanie bez ograniczeń w specjalności drogowej

Sprawdzający

mgr inż. Jakub Słowik

WPK0201/POCD01

Projektowanie bez ograniczeń w specjalności drogowej

PLAN SYTUACYJNY

Nr rys:

KP-02.1