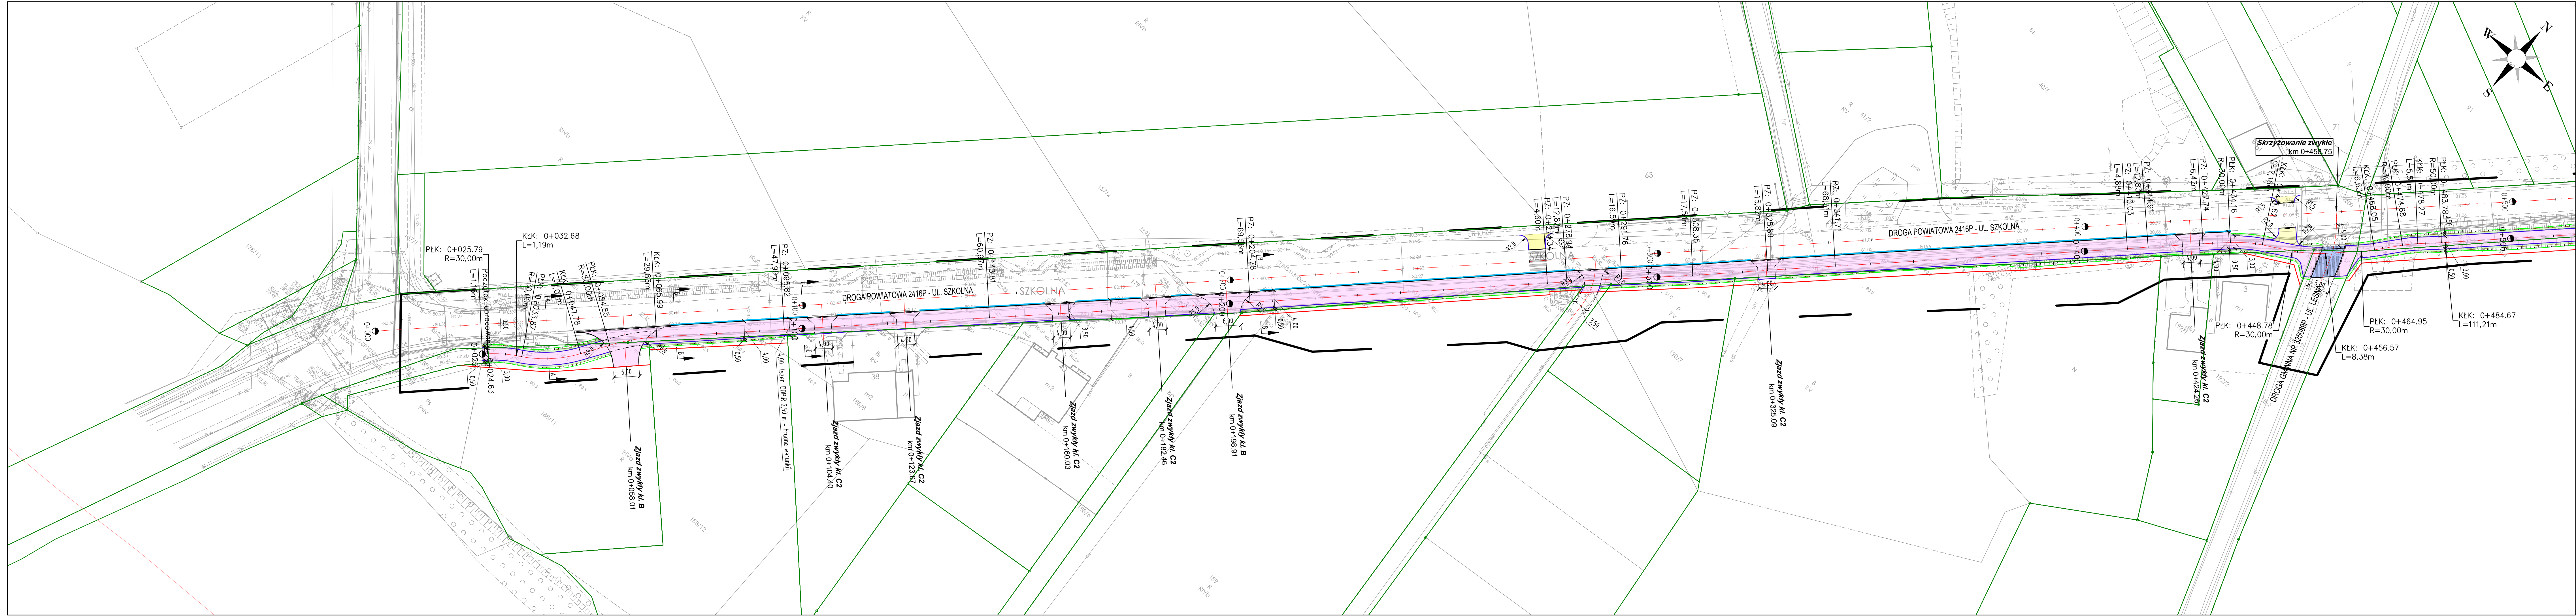


LEGENDA

- Proj. naw. drogi dla pieszych i rowerów
- Proj. naw. bitumiczna drogi gminnej (KR2)
- Proj. naw. z bet. kostki brukowej
- Proj. naw. chodnika z bet. kostki brukowej
- Proj. humusowanie z obsianiem trawą (skrajnia)
- Proj. ściek o szer 30 cm z kostki brukowej typu cegła
- Proj. krawężnik 20x30 cm
- Proj. krawężnik 20x30 cm, obniżony
- Proj. krawędź zjazdu
- Proj. obrzeże betonowe o wym. 8x30 cm
- Istn. granice ewidencyjne działek
- Istn. krawężnik 20x30 cm
- Proj. przepust
- Proj. skarpy nasypu/wykopu, dno rowu
- Proj. linia rozgraniczająca teren

Projekt koncepcyjny	PRACOWNIA ELITON Tomice ul. Szkolna 23, 62-060 Sępólno	Data: kwiecień 2026	
Inwestor:	Zarząd Powiatu w Poznaniu ul. Jackowskiego 18 61-509 Poznań	Nr zlecenia:	
Budowa ścieżki pieszo-rowerowej z Plewisk do Gotusek (wzdłuż drogi powiatowej 2416P)			
Stanowisko:	Imię i nazwisko:	Nr uprawnień:	Podpis:
Projektant:	mgr inż. Elżbieta Zbytneńska	139/81/Pw	
PLAN SYTUACYJNY			Skala: 1:500
			Nr rys: 2.1