




PODZIAŁ NA ARKUSZE WYDRUKU

KP-02.1

KP-02.2

KP-02.3

KP-02.4

KP-02.5

OBJAŚNIENIA

Proj. krawężń drogi - przekrój drogowy

Proj. krawężń betonowy 20x30 cm wyniesiony

Proj. krawężń betonowy 20x30 cm zatopiony

Proj. krawężń przystankowy autobusowy

Proj. opornik betonowy 12x25 cm

Proj. obrzeże betonowe 8x30 cm

Wirtualna krawężń

Proj. jezdnia - nawierzchnia bitumiczna

Proj. droga dla pieszych - nawierzchnia z kostki betonowej

Proj. droga dla pieszych i rowerów - nawierzchnia asfaltowa

Proj. zjazd zwykły - nawierzchnia bitumiczna

Proj. zjazd zwykły - nawierzchnia z kostki betonowej

Proj. pas buforowy - nawierzchnia z kostki betonowej

Proj. pas buforowy - nawierzchnia bitumiczna

Istn. nawierzchnia do rozbioru

Proj. rów odwadniający infiltracyjno-odprowadzający

Istn. rów do konserwacji

Istn. rów do likwidacji (zasypania)

Proj. przepust drogowy

Istn. drzewo przeznaczone do wycinki/przetaszczenia

Istniejące granice obrębów

Istniejące granice działek ewidencyjnych

270/6

Istniejące numery działek ewidencyjnych

Linia rozgraniczająca teren (granica pasa drogowego Powiat)

Linia rozgraniczająca teren (granica pasa drogowego Gmina)

Linia podziału nieruchomości

Proj. ściek betonowy chodnikowy

Proj. kanalizacja deszczowa

Proj. balustrada typ U-11

Istniejący obiekt do rozbioru

Istniejące ogrodzenie/brama do rozbioru

Zakres opracowania wykraczający poza zapisy zawarte w PFU

Rezerwa pod odcinkowej rozbudowę drogi powiatowej 2403P

Jednostka projektowa:	ALDROG ALDROG Sp. z o.o. ul. Kórnicka 30/2 61-141 Poznań tel.: 506 057 807	Data: 04.2026
Wykonawca:	INFRAKOM sp. z o.o. ul. Feliksa Nowowiejskiego 4 64-000 Kościan	Wersja: 1.2
Inwestor:	ZARZĄD POWIATU W POZNANIU ul. Jackowskiego 18 60-509 Poznań	Nr umowy: ROA.272.27.2025. 185.2026

ROZBUDOWA DROGI POWIATOWEJ NR 2403P NA ODCINKU WIĘCKOWICE-DOPIEWO
POLEGAJĄCA NA BUDOWIE DROGI DLA PIESZYCH I ROWERÓW

ZESPÓŁ PROJEKTOWY			
Stanowisko	Imię i nazwisko	Nr uprawnień	Specjalność
Projektant	mgr inż. Piotr Nowaczyk	WPK0207/POCD09	Projektowanie bez ograniczeń w specjalności drogowej
Sprawdzający	mgr inż. Jakub Słowik	WPK0201/POCD21	Projektowanie bez ograniczeń w specjalności drogowej

PLAN SYTUACYJNY

Nr rys.:
KP-02.3

Skala:
1:500