



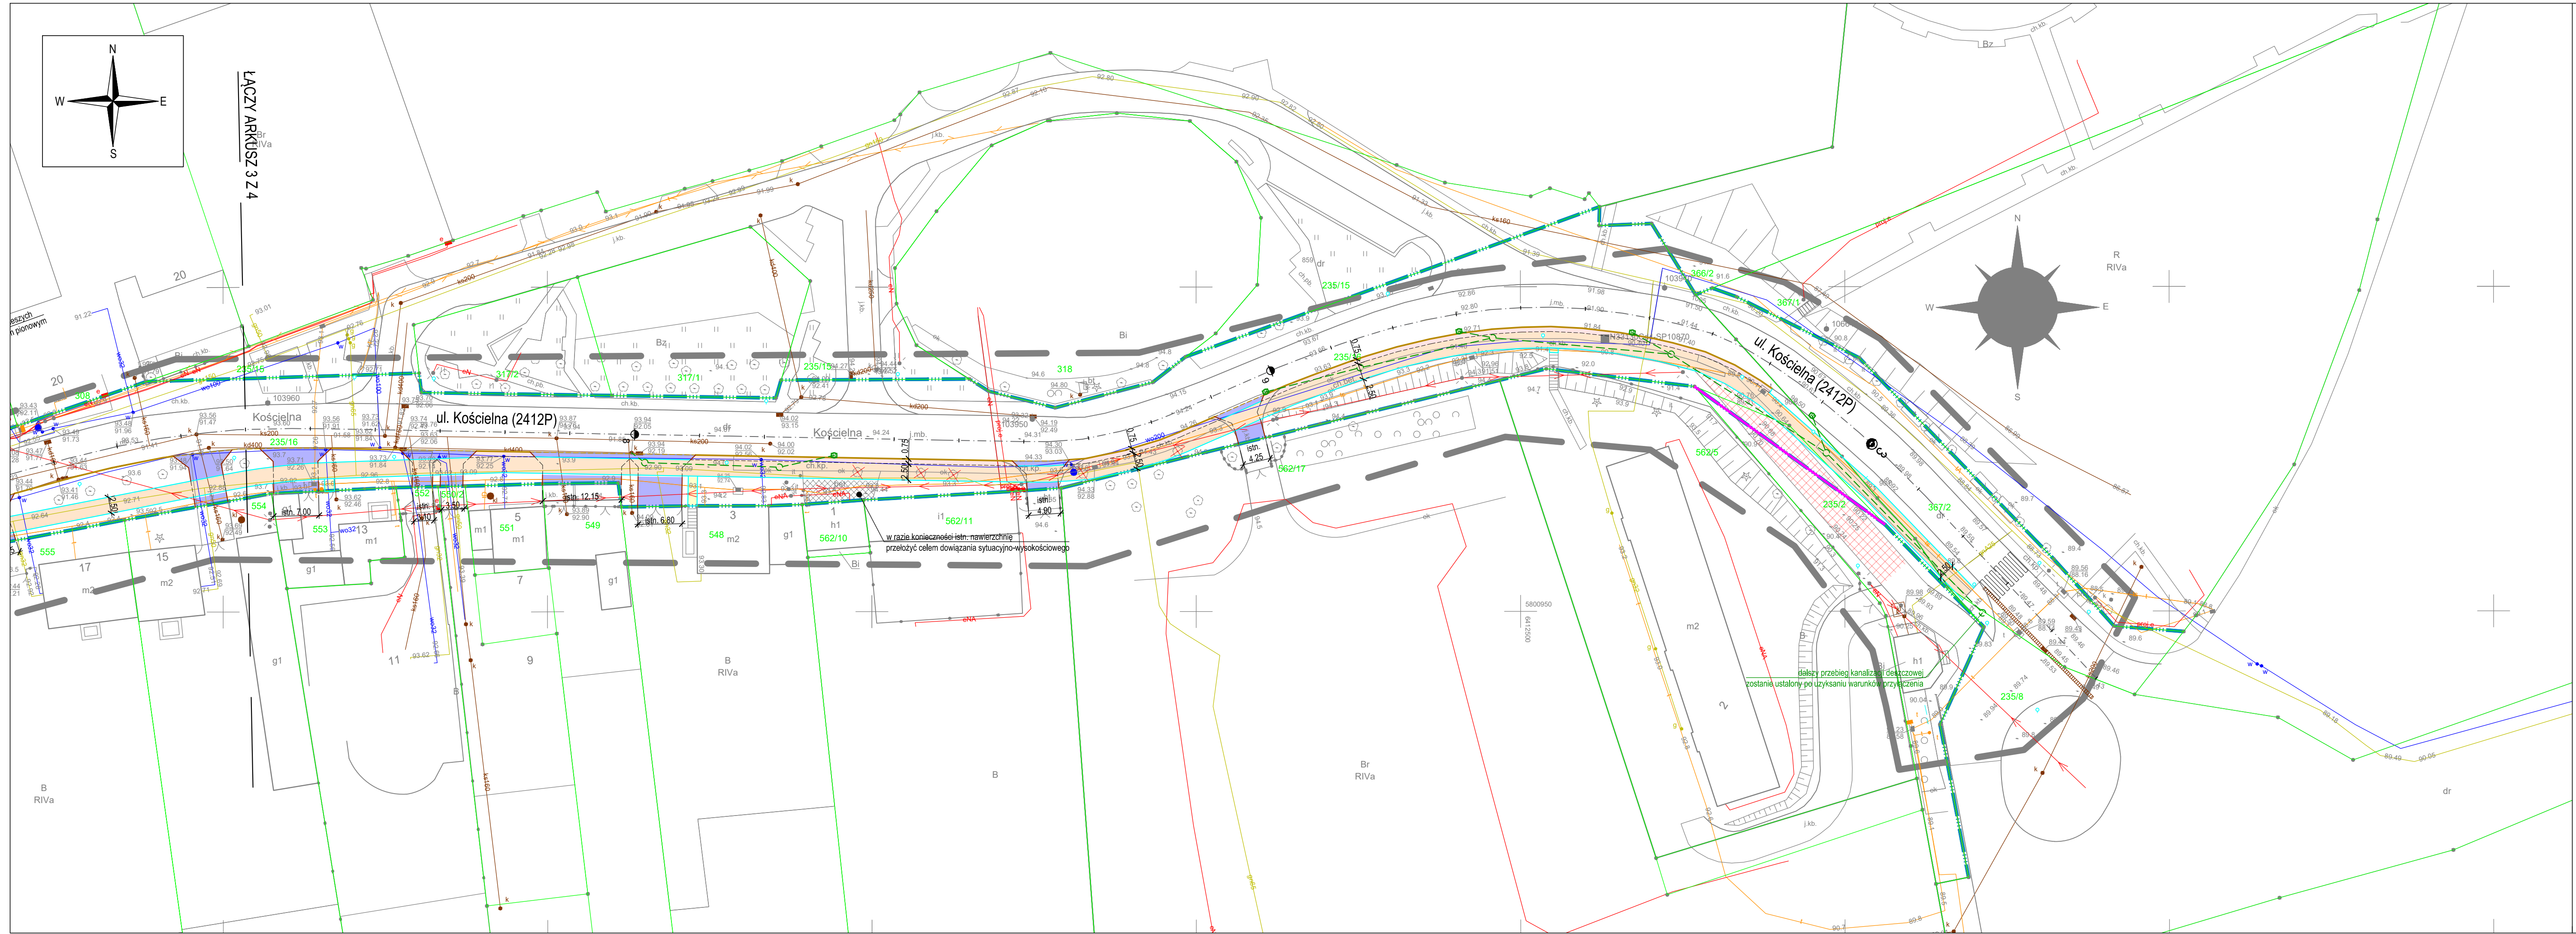

PODZIAŁ NA ARKUSZE WYDRUKU


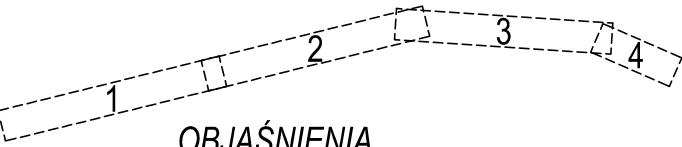


OBJAŚNIENIA

- Proj. krawężnik betonowy 20x30 cm wyniesiony
- Proj. krawężnik betonowy 20x30 cm zatopiony
- Proj. opornik betonowy 12x25 cm
- Proj. obrzeże betonowe 6x30 cm
- Wirtualna krawędź
- Proj. droga dla pieszych - nawierzchnia z kostki betonowej
- Proj. droga dla pieszych i rowerów - nawierzchnia asfaltowa
- Proj. jednokierunkowa droga dla rowerów - nawierzchnia asfaltowa
- Proj. zjazd zwykły - nawierzchnia z kostki betonowej
- Proj. zjazd zwykły - nawierzchnia asfaltowa
- Proj. pas buforowy - nawierzchnia asfaltowa
- Istn. nawierzchnia do rozbiórki
- Proj. rów odwadniający infiltracyjno-odparowujący
- Istn. rów do konserwacji
- Istn. rów do likwidacji (zasypiania)
- Proj. przepust drogowy
- Proj. prefabrykowany ściek betonowy typu mulda
- Proj. kanalizacja deszczowa (przebieg orientacyjny - do weryfikacji na etapie PB)
- Istn. drzewo przeznaczone do wycinki/przesadzenia
- Istniejące granice działek ewidencyjnych
- Linia rozgraniczająca teren (granica pasa drogowego)
- Linia podziału nieruchomości

Jednostka projektowa:	 ALDROG Sp. z o. o. ul. Kórnicka 30/2 61-141 Poznań tel.: 506 057 807	Data: 04.2026
Wykonawca:	INFRAKOM Sp. z o.o. ul. Feliksa Nowowiejskiego 4 64-000 Kościan	Wersja: 1.2
Inwestor:	ZARZĄD POWIATU W POZNANIU ul. Jackowskiego 18 60-509 Poznań	Nr umowy: ROA.272.27. 2025.184.2026

ROZBUDOWA DROGI POWIATOWEJ NR 2412P NA ODCINKU KONARZEWO-TRZCIELIN
POLEGAJĄCA NA BUDOWIE DROGI DLA PIESZYCH I ROWERÓW

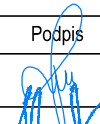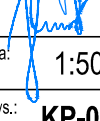ZESPÓŁ PROJEKTOWY				
Stanowisko	Imię i nazwisko	Nr uprawnień	Specjalność	Podpis
Projektant	mgr inż. Piotr Nowaczyk	WKP10297/POOD/09	Projektowanie bez ograniczeń w specjalności drogowej	
Sprawdzający	mgr inż. Jakub Słowik	WKP10291/POOD/21	Projektowanie bez ograniczeń w specjalności drogowej	
PLAN SYTUACYJNY				Skala: 1:500 Nr rys.: KP-02.4