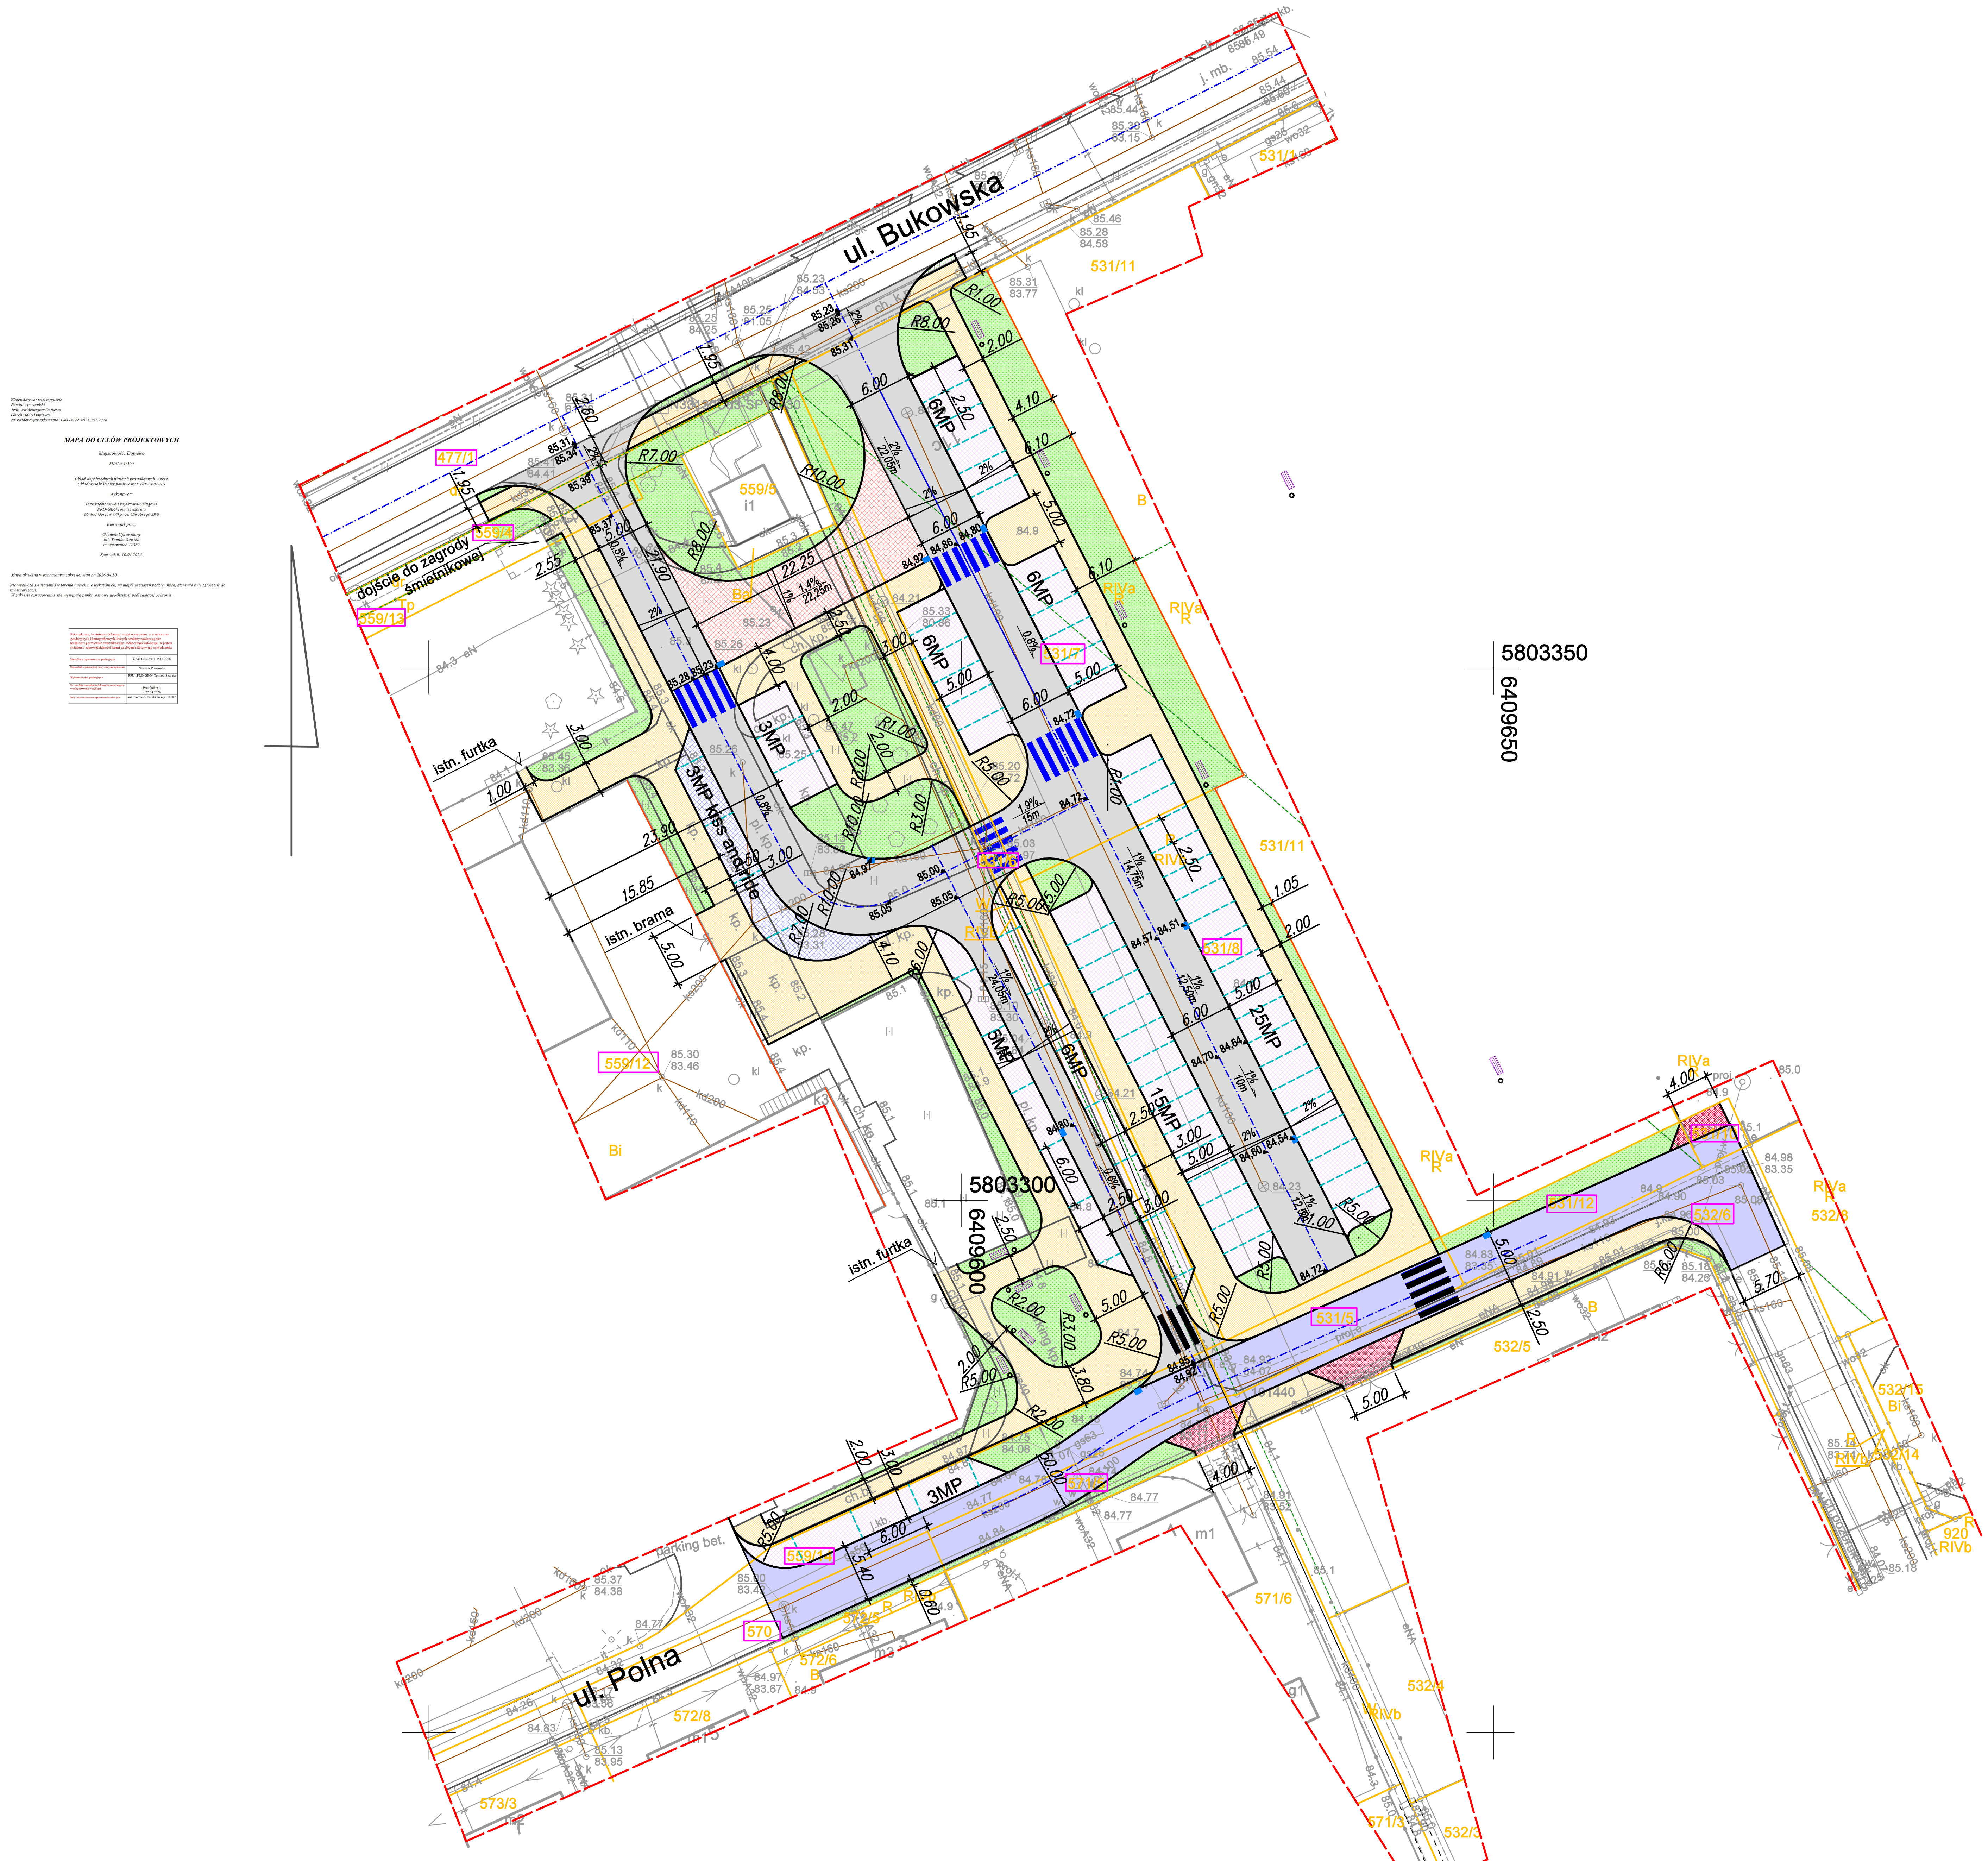

LEGENDA

- GRANICA DZIAŁKI
- 570 DZIAŁKI OBJĘTE OPRACOWANIEM
- ZJAZD+JEZDNIA MANEWROWA
  kostka betonowa szara gr. 8 cm
- CHODNIK/DOJŚCIE
  kostka betonowa szara. gr. 8 cm
- MIEJSCA POSTOJOWE
  kostka betonowa szara. gr 8 cm
  segregacja kostka grafitowa
- ZATOKA POSTOJOWA KISS AND RIDE
  kostka betonowa grafitowa. gr. 8 cm
- MIEJSCE POSTOJOWE DLA AUTOKARU
  kostka betonowa czerwona gr. 8 cm
- JEZDNIA UL. POLNEJ
  kostka betonowa szara, gr. 8 cm
- ZJAZDY INDYWIDUALNE
  kostka betonowa grafitowa, gr. 8 cm
- ZIELEŃ NISKA
  trawnik
- 1,88 RZĘDNE WYSOKOŚCIOWE
- 2% SPADKI POPRZECZNE
- 1,5% 26,35m SPADKI PODŁUŻNE
- WPUSTY DESZCZOWE
- ŁAWKA Z OPARCIEM
- KOSZ NA ŚMIECI

portal | pracownia projektowa

PORTAL-PP sp. z o.o. sp. komandytowa
70-486 Szczecin, ul. Królowej Korony Polskiej 24
tel: 695 15 15 42, biuro@portal-pp.pl

www.portal-pp.pl

„Dopiewo - zagospodarowanie terenu przy ZSP ul. Bukowska”

nazwa obiektu budowlanego

mgr inż. Katarzyna Aleksandrowicz
upr. nr ZAP/0192/POOD/09
uprawnienia budowlane w specjalności drogowej
do projektowania bez ograniczeń

projektant, numer uprawnień, specjalność

mgr inż. Marcin Olek
upr. nr ZAP/0218/POOS/13
uprawnienia do projektowania w specjalności instalacyjnej w zakresie sieci, instalacji i urządzeń cieplnych, wentylacyjnych, gazowych, wodociągowych i kanalizacyjnych do projektowania bez ograniczeń

sparwdzający, numer uprawnień, specjalność

KONCEPCJA ZAGOSPODAROWANIA TERENU - rev.01

nazwa rysunku

drogi branża	1:500 skala	PK_01 nr rysunku
PZT faza	05.2026 r. data	

UWAGA: Kopiowanie, publikacje oraz wszelkie inne formy wykorzystania projektu bez zgody autorów będą naruszeniem przepisów wynikających z Ustawy z dnia 4.02.1994 r. o prawie autorskim i prawach pokrewnych.