


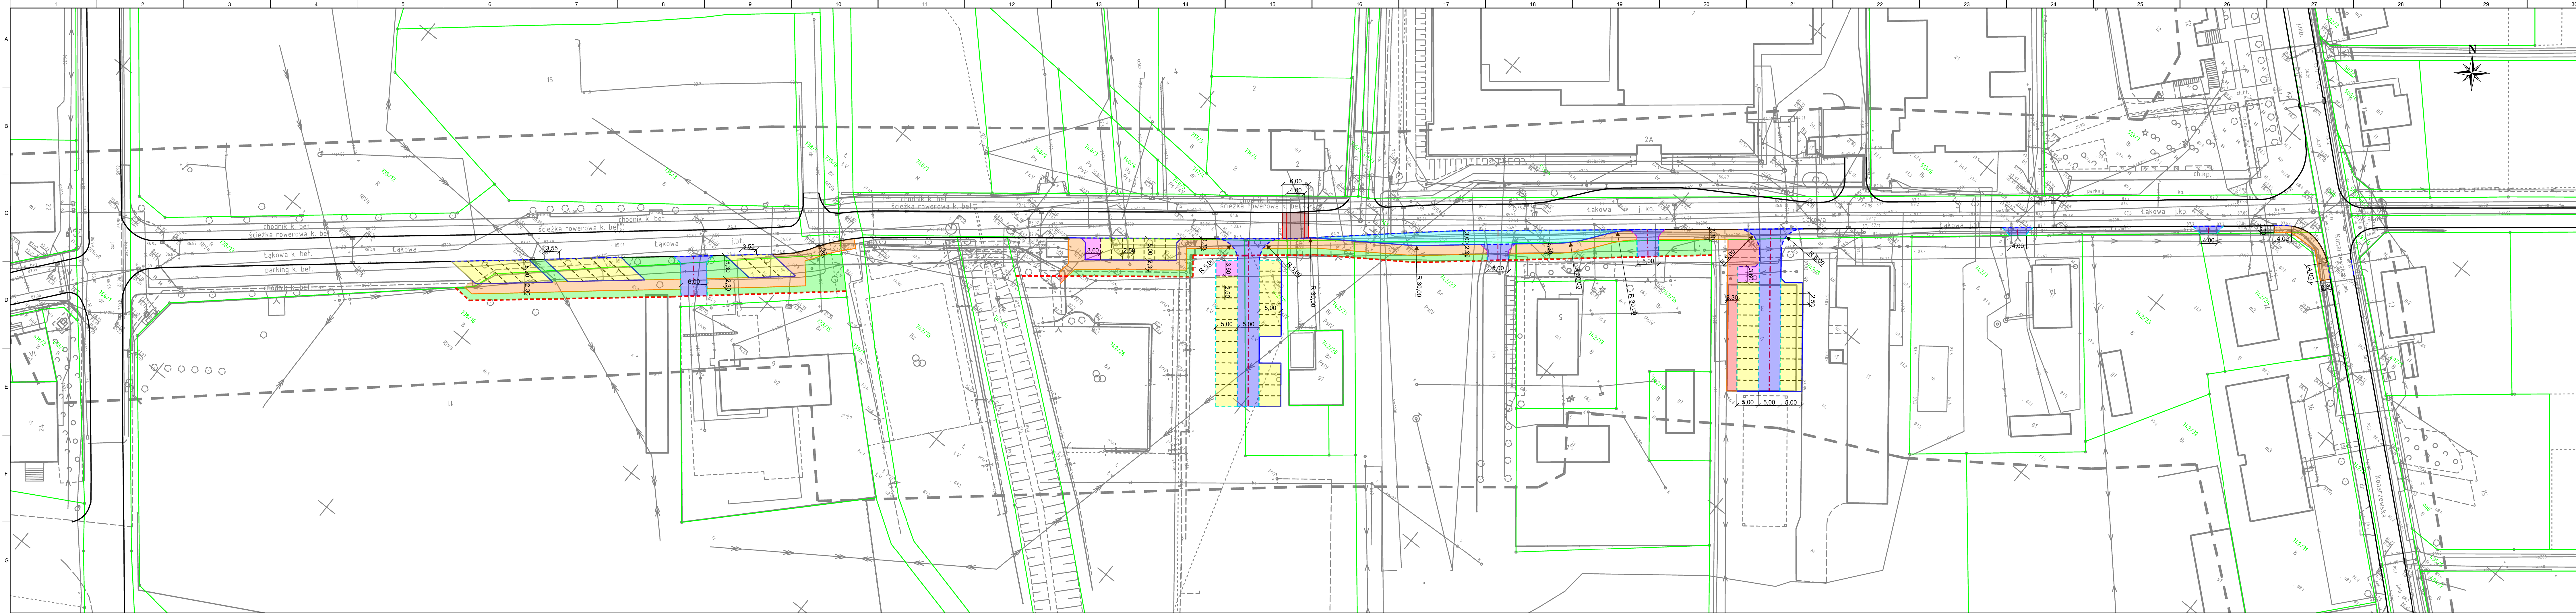

LEGENDA:

- granice i numery działek ewid.
- oś zjazdu zwykłego/ jezdni manewrowej
- istniejąca krawędź jezdni
- proj. krawężnik betonowy wystający
- proj. krawężnik betonowy wtopiony
- opornik betonowy
- proj. obrzeże
- proj. krawędź miejsc postojowych

- proj. nawierzchnia zjazdu zwykłego/ jezdni manewrowej - kostka betonowa
- proj. nawierzchnia miejsc postojowych - kostka betonowa
- proj. nawierzchnia miejsc postojowych dla niepełnosprawnych - kostka betonowa
- proj. nawierzchnia chodnika - kostka betonowa
- proj. utwardzenie terenu - kostka betonowa
- zatoka kiss&ride - kostka betonowa
- proj. wyniesienie

Investor/Zamawiający:
Gmina Nowogard
Plac Wolności 1
72-200 Nowogard

Wykonawca:
CCH Legal Construction
ul. Odrodzenia 19
56-300 Miłcz
tel. 722 026 816

Nazwa opracowania:
Przebudowa ul. Łąkowej polegająca na budowie chodnika i zjazdów zwykłych oraz budowa miejsc postojowych wraz z jezdniami manewrowymi na terenach przyległych do ul. Łąkowej

Identyfikatory działek:

Funkcja, imię, nazwisko i nr opr. bud.:	Podpis:		
Projektant: mgr inż. Konrad Mieszkowski opr. do przebiegania bez ograniczeń w specyficznej drogowej (w MAZOWSHPED-23)			
Faza opracowania: Konceptcja	Data: 04.2026		
Tytuł rysunku: Plan Sytuacyjny			
Skala: 1:500	Nr rysunku: 300	Nr rysunku: PS-01	Nr arkusza: 1/1

Prawa autorskie zastrzeżone. Ustawa z dn. 4 lutego 1994 r.