


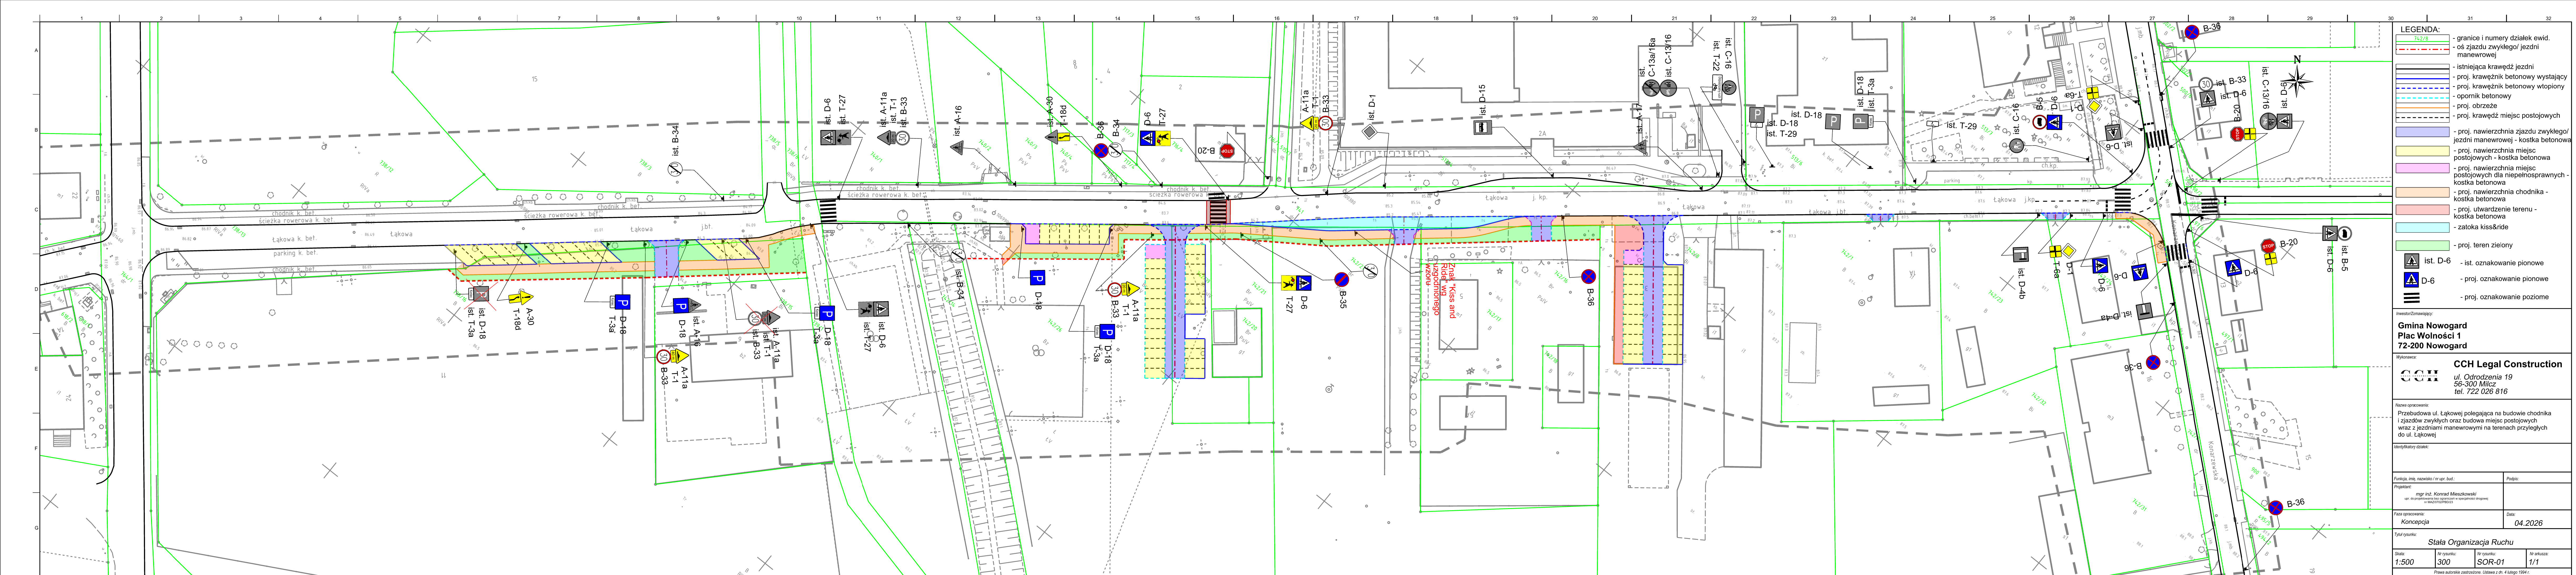

LEGENDA:			
	- granice i numery działek ewid.		
	- oś zjazdu zwykłego/jezdni manewrowej		
	- istniejąca krawężń jezdni		
	- proj. krawężnik betonowy wystający		
	- proj. krawężnik betonowy wtopiony		
	- opornik betonowy		
	- proj. obrzeże		
	- proj. krawężń miejsc postojowych		
	- proj. nawierzchnia zjazdu zwykłego/jezdni manewrowej - kostka betonowa		
	- proj. nawierzchnia miejsc postojowych - kostka betonowa		
	- proj. nawierzchnia miejsc postojowych dla niepełnosprawnych - kostka betonowa		
	- proj. nawierzchnia chodnika - kostka betonowa		
	- proj. utwardzenie terenu - kostka betonowa		
	- zatoka kiss&ride		
	- proj. teren zielony		
	ist. D-6		
	D-6		
			
			
			
Inwestor/Zamawiający:			
Gmina Nowogard			
Plac Wolności 1			
72-200 Nowogard			
W wykonawcę:			
CCH Legal Construction			
			
ul. Odrodzenia 19			
56-300 Miłcz			
tel. 722 026 816			
Nazwa opracowania:			
Przebudowa ul. Łąkowej polegająca na budowie chodnika i zjazdów zwykłych oraz budowa miejsc postojowych wraz z jezdniami manewrowymi na terenach przyległych do ul. Łąkowej			
Identyfikatory działek:			
Funkcja, imię, nazwisko / nr ogr. bud.:		Podpis:	
Projektant:			
mgr inż. Konrad Mieszkowski			
upr. do projektowania bez ograniczeń w specjalności drogowej nr M6620769P6023			
Faza opracowania:		Data:	
Koncepcja		04.2026	
Tytuł rysunku:			
Stała Organizacja Ruchu			
Skala:	Nr rysunku:	Nr rysunku:	Nr arkusza:
1:500	300	SOR-01	1/1
Prawa autorskie zastrzeżone. Ustawa z dn. 4 lutego 1994 r.			