


GRANICA OPRACOWANIA

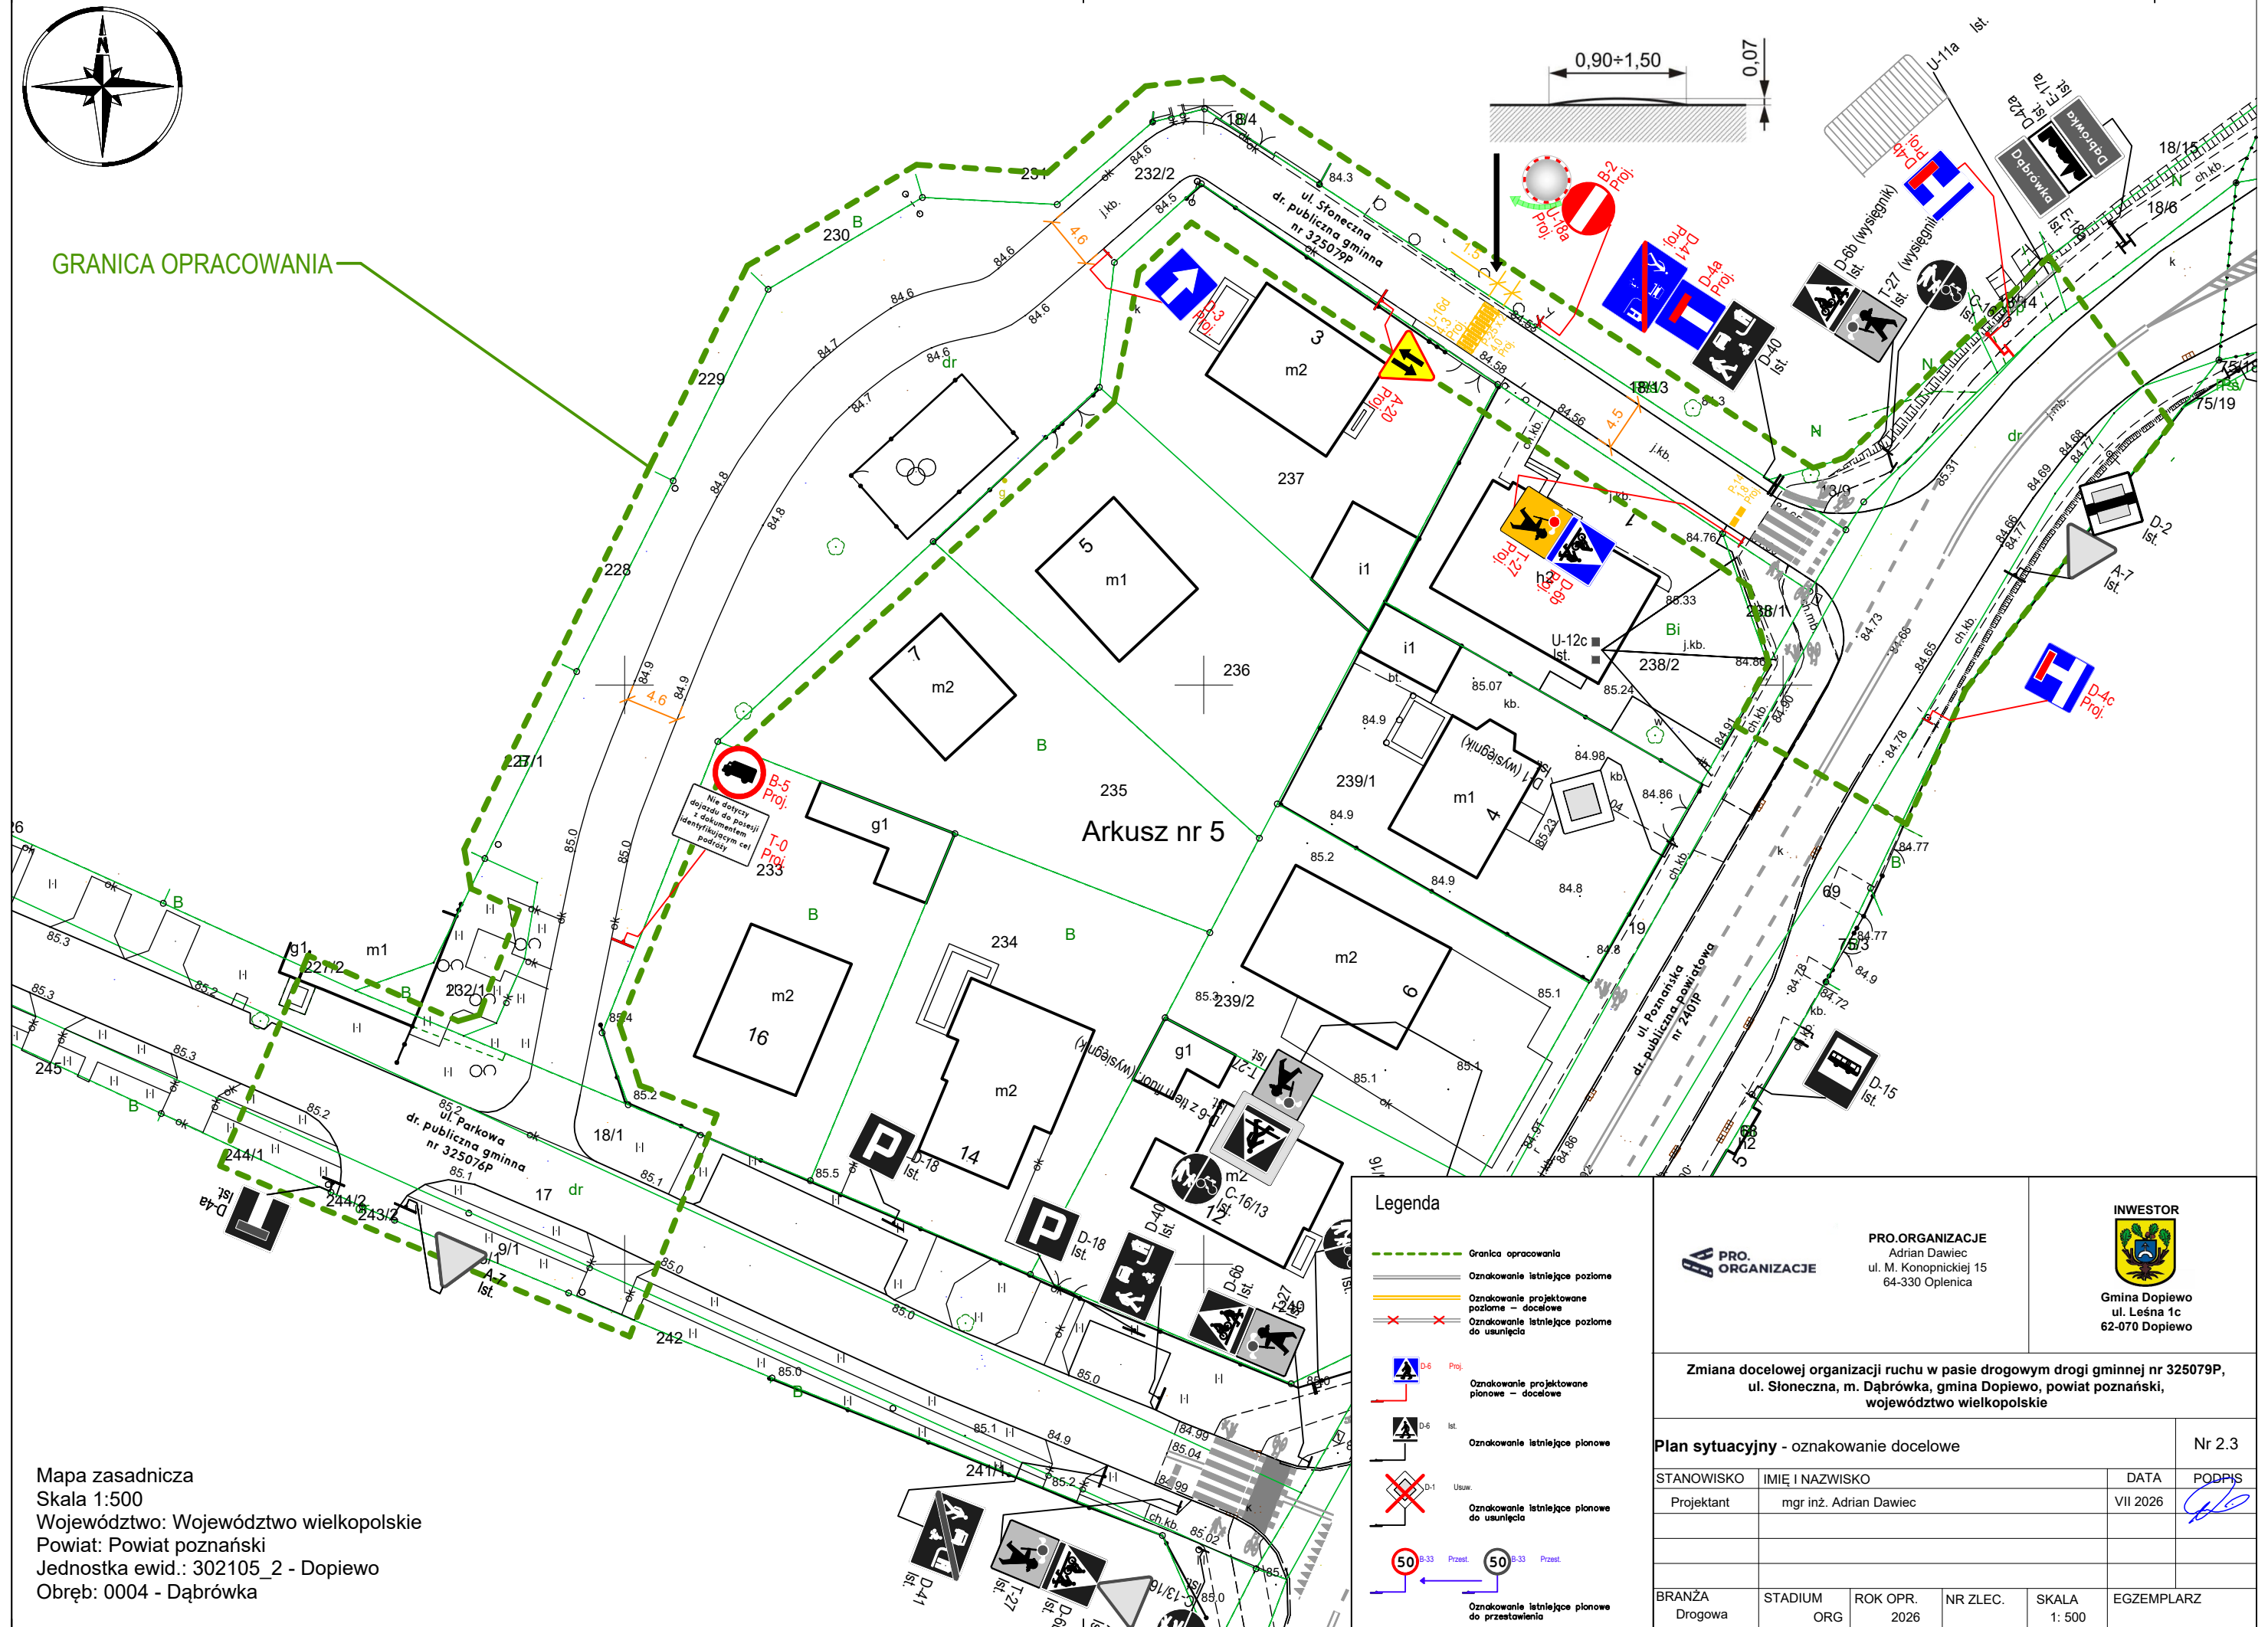

Mapa zasadnicza
Skala 1:500
Województwo: Województwo wielkopolskie
Powiat: Powiat poznański
Jednostka ewid.: 302105_2 - Dopiewo
Obręb: 0004 - Dąbrówka

Legenda

- Granica opracowania
- Oznakowanie istniejące poziome
- Oznakowanie projektowane poziome - docelowe
- Oznakowanie istniejące poziome do usunięcia
- Oznakowanie projektowane pionowe - docelowe
- Oznakowanie istniejące pionowe
- Oznakowanie istniejące pionowe do usunięcia
- Oznakowanie istniejące pionowe do zastąpienia

PRO.ORGANIZACJE

Adrian Dawiec
ul. M. Konopnickiej 15
64-330 Opatów

INWESTOR

Gmina Dopiewo
ul. Leśna 1c
62-070 Dopiewo

Zmiana docelowej organizacji ruchu w pasie drogowym drogi gminnej nr 325079P, ul. Słoneczna, m. Dąbrówka, gmina Dopiewo, powiat poznański, województwo wielkopolskie

Plan sytuacyjny - oznakowanie docelowe Nr 2.3

STANOWISKO	IMIĘ I NAZWISKO	DATA	PODPIS
Projektant	mgr inż. Adrian Dawiec	VII 2026	

BRANŻA	STADIUM	ROK OPR.	NR ZLEC.	SKALA	EGZEMPLARZ
Drogowa	ORG	2026		1: 500	